




POHLED VÝCHODNÍ

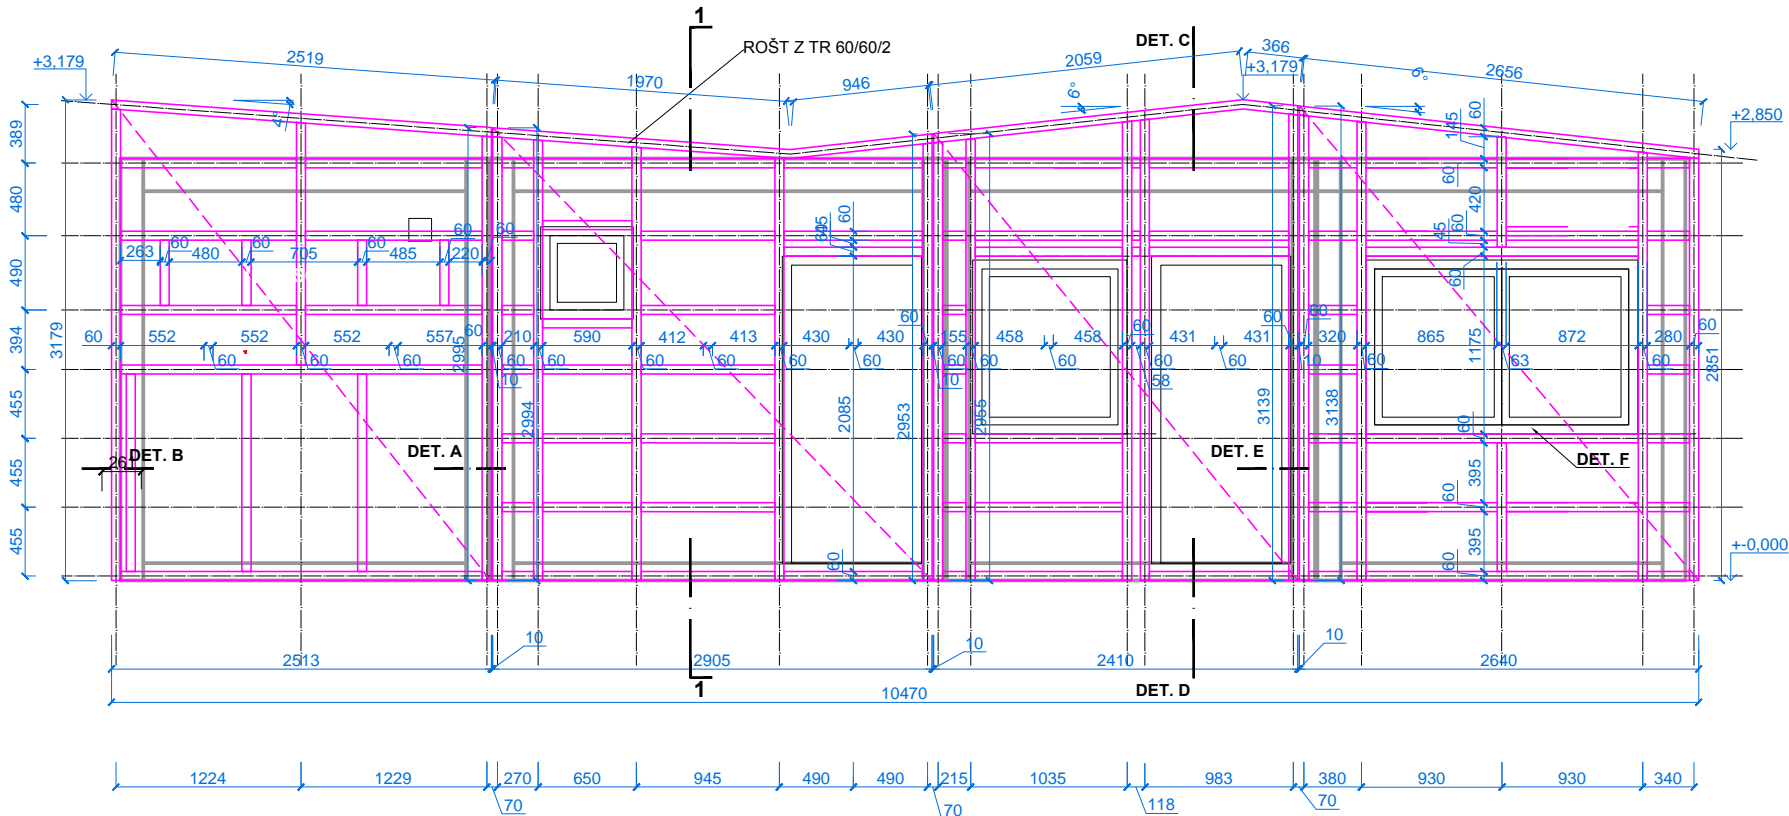


POHLED SEVERNÍ

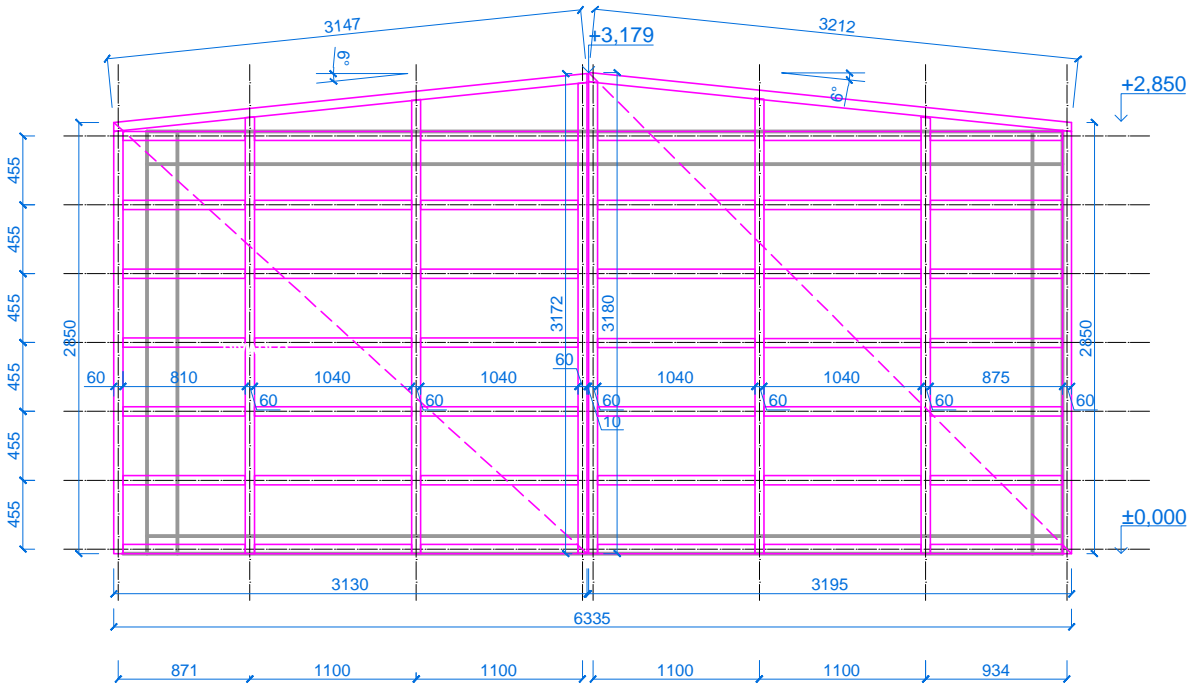

POHLED ZÁPADNÍ

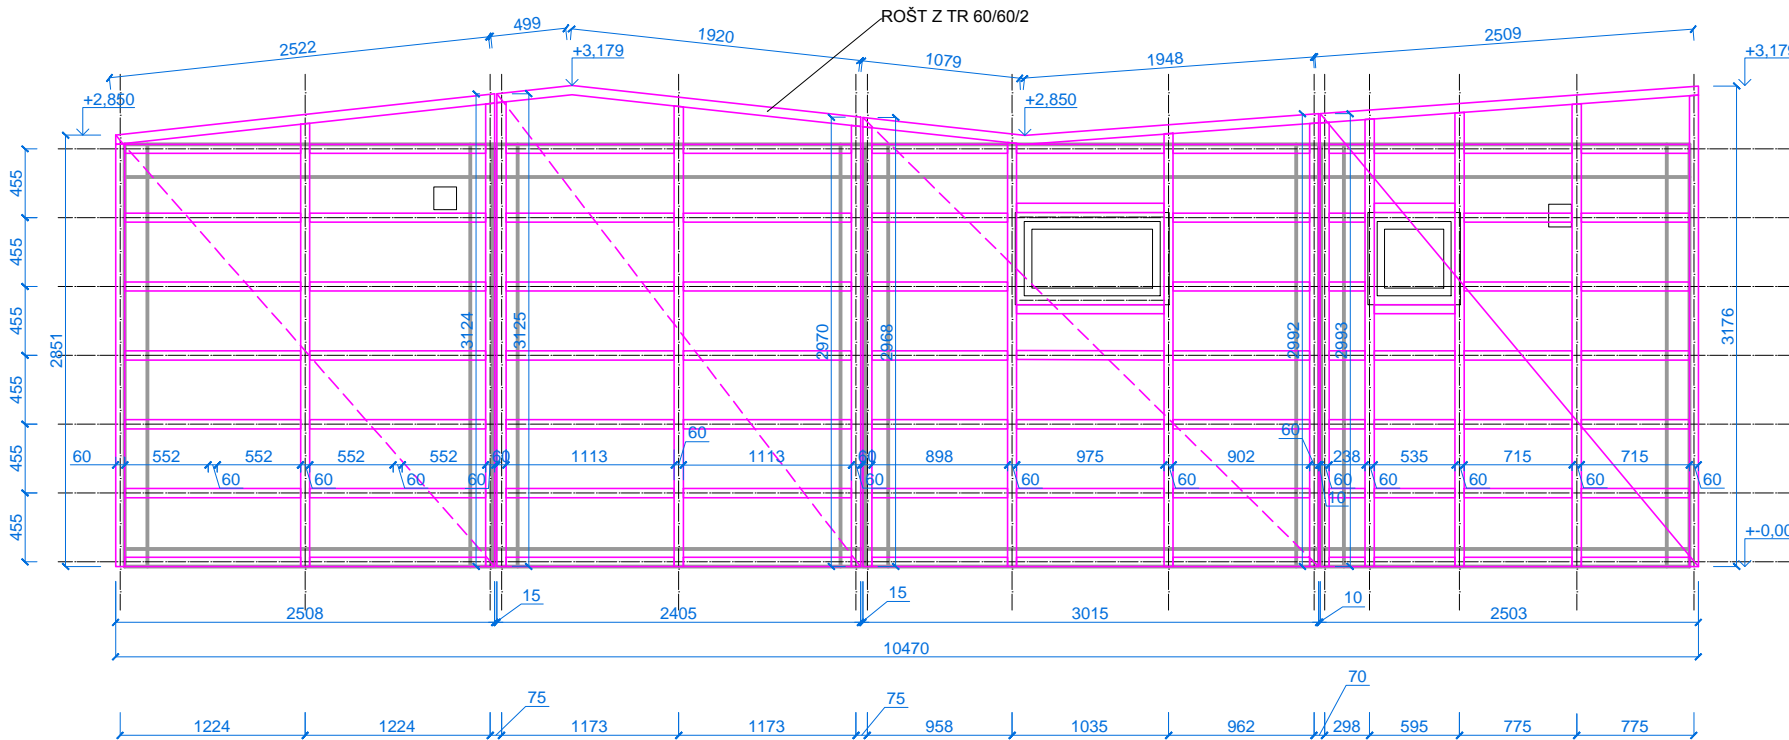

POHLED JIŽNÍ

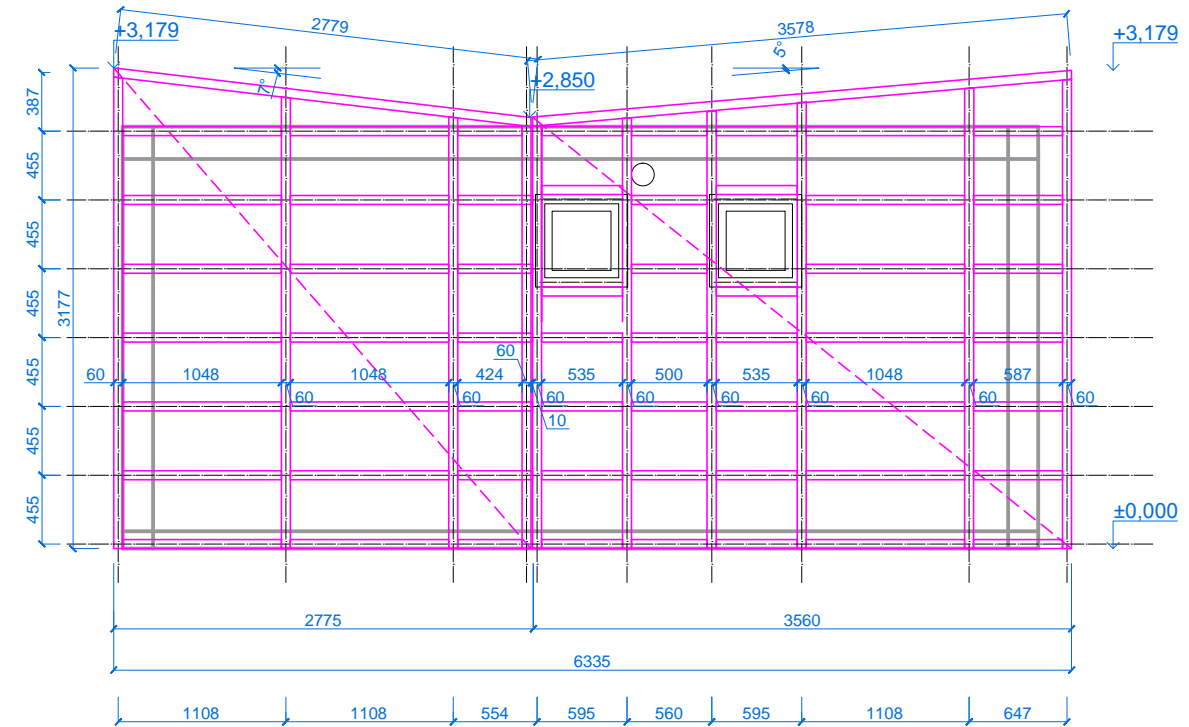

**POZN:** REALIZACE OPLÁŠTĚNÍ BUDE PROVÁDĚNA DLE VÝROBNÍ DOKUMENTACE, ZAJIŠTĚNÉ DODAVATELEM.  
**POZN:** PŘED ZAHÁJENÍM PRACÍ BUDE PROVEDENO ZAMĚŘENÍ.  
**POZN:** VEŠKERÉ KONSTRUKCE BUDOU KOTVENY VÝHRADNĚ DO NOSNÉHO RÁMU BUNĚK.  
**POZN:** PŘI REALIZACI JE TŘEBA RESPEKTOVAT VEŠKERÉ INSTALACE, BRÁT ZŘETEL NA KABELOVÉ TRASY UVNITŘ PROFILŮ NOSNÉHO RÁMU BUNĚK.  
**POZN:** STÁVAJÍCÍ VNĚJŠÍ POVRCHY BUNĚK A NOSNÝ ROŠT BUDE NATŘEN BARVOU NA KOVOVÉ POVRCHY RAL 7022.

ROŠT MONTOVANÝ Z TR 60/60/2, POZINK SE ZABROUŠENÝMI SVARY  
DŘEVĚNÝ OBKLAD Z DŘEVĚNÝCH HRANOLŮ 40X40 mm S MEZERAMI cca 15mm, KOTVENÝ DO NOSNÉHO ROŠTU NA PŘEDVRTANÉ OTVORY POZINK VRUTY SE ZAPUŠTĚNOU HLAVOU PO . 500mm.  
NOSNÝ ROŠT VÝCHODNÍ FASÁDY JE PŘEDSAZEN O 160mm (vnější zásuvky v horním rámu), OSTATNÍ ROŠTY JSOU PŘÍPEVNĚNÝ PŘÍMO NA NOSNÝ RÁM BUNĚKY BEZ MEZERY.

AKCE	DODATEČNÉ OPLÁŠTĚNÍ STÁVAJÍCÍHO ZÁZEMÍ VOLNOČASOVÉHO AREÁLU V BRÍZÁCH			±0,000 = 220 m.n.m B.p.v.
INVESTOR	Město Kolín Karlovo náměstí 78, 280 12 Kolín	PARÉ Č.		
STUPEŇ PD	DSP	DATUM 05/2016		
REVIZE		DATUM		
ČÁST PD	D.1 Architektonicko-stavební část			
GENERÁLNÍ PROJEKTANT	DONDESIGN s.r.o. IČ: 290 62 942	Vorařská 2075/2, 143 00 Praha 4 DIČ: CZ29062942		
PROJEKTANT ČÁSTI PD	DONDESIGN s.r.o. IČ: 290 62 942	Vorařská 2075/2, 143 00 Praha 4 DIČ: CZ29062942		
PLÁN	NOSNÝ ROŠT	MĚŘÍTKO: 1 : 50	VÝKRES Č.:	D.1.1.b2