




DETAIL C

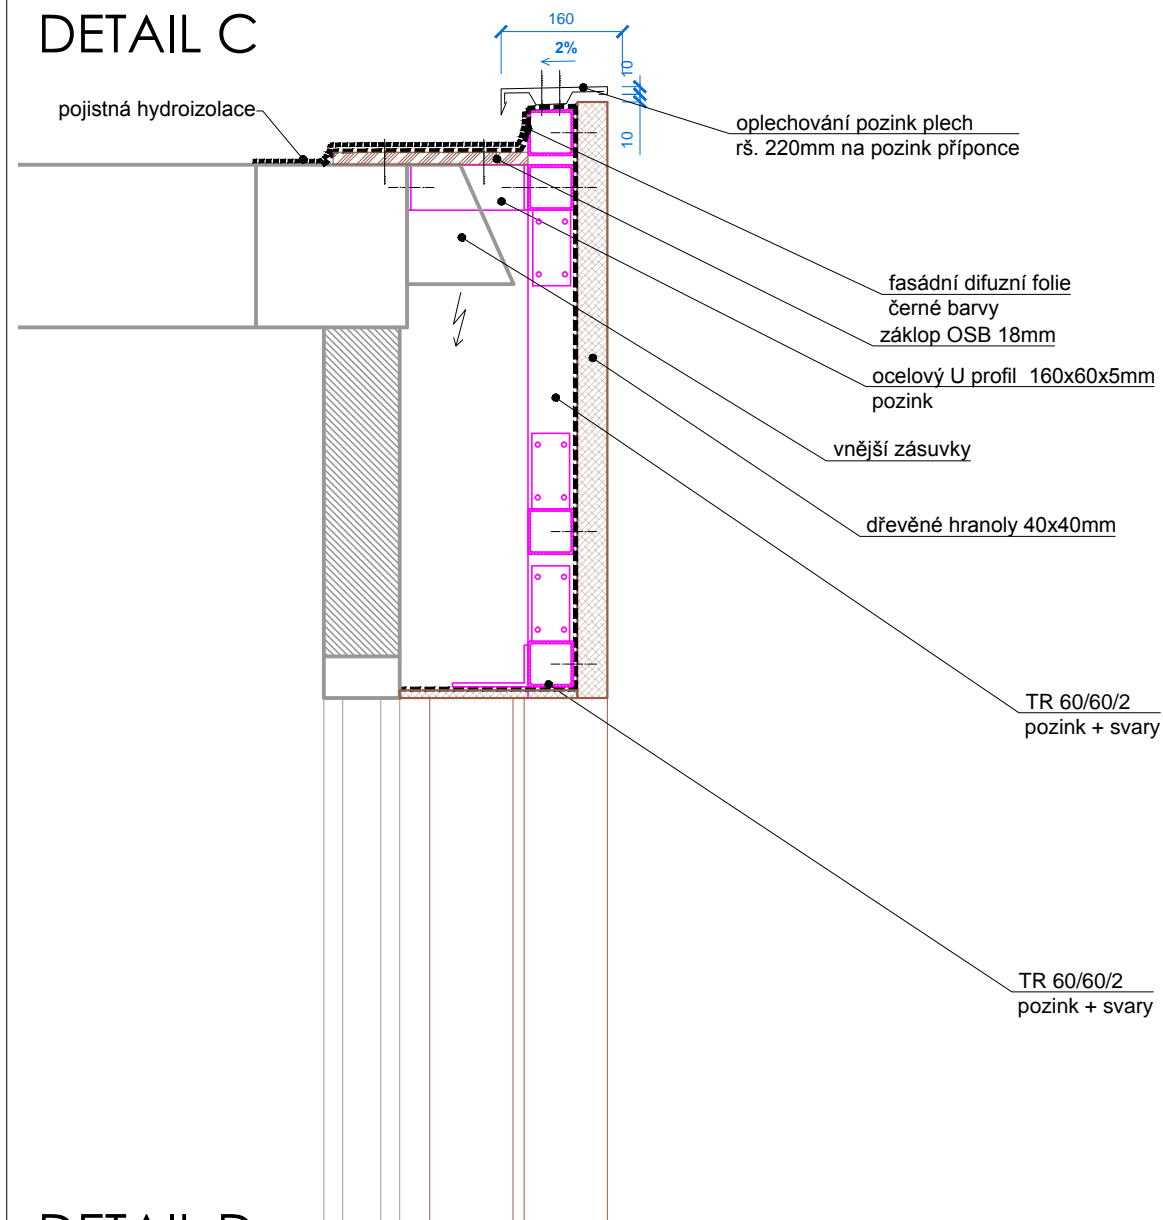

DETAIL D

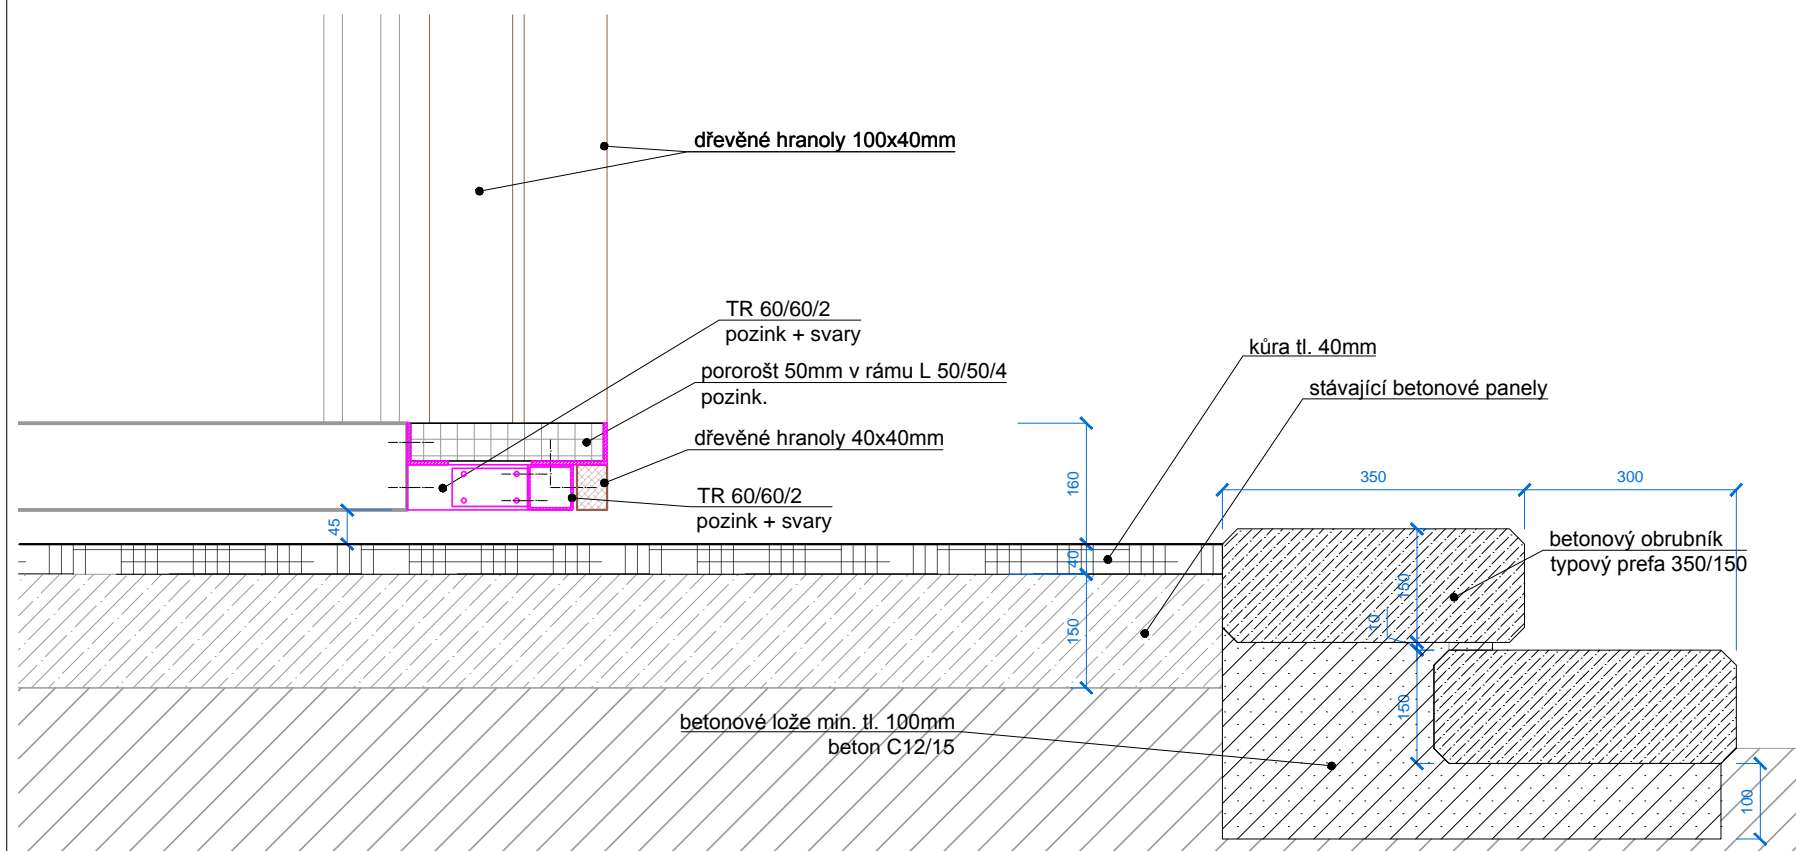

DETAIL E

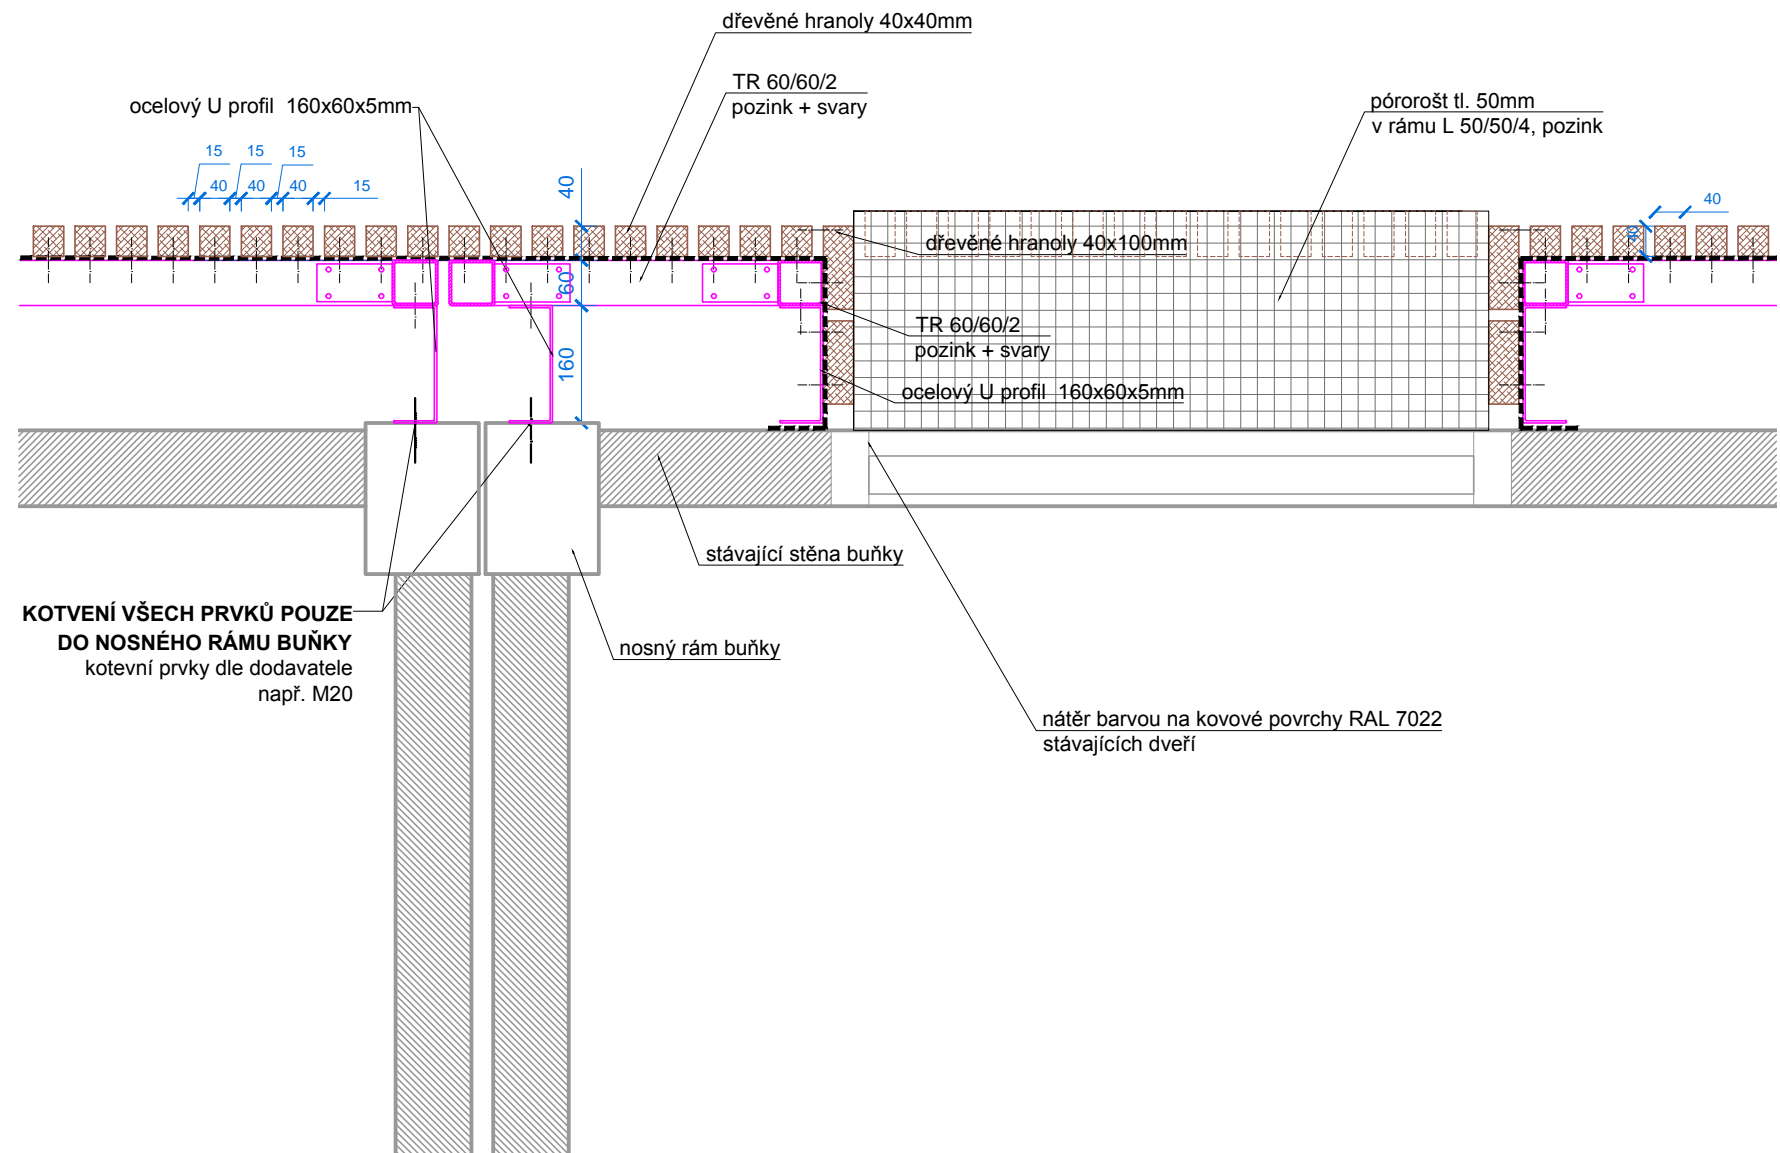

POZN: REALIZACE OPLÁŠTĚNÍ BUDE PROVÁDĚNA DLE VÝROBNÍ DOKUMENTACE, ZAJIŠTĚNÉ DODAVATELEM.

POZN: PŘED ZAHÁJENÍM PRACÍ BUDE PROVEDENO ZAMĚŘENÍ.

POZN: VEŠKERÉ KONSTRUKCE BUDOU KOTVENY VÝHRADNĚ DO NOSNÉHO RÁMU BUNĚK.

POZN: PŘI REALIZACI JE TŘEBA RESPEKTOVAT VEŠKERÉ INSTALACE, BRÁT ZŘETEL NA KABELOVÉ TRASY UVNITŘ PROFILŮ NOSNÉHO RÁMU BUNĚK.

POZN: STÁVAJÍCÍ VNĚJŠÍ POVRCHY BUNĚK BUDE NATŘEN BARVOU NA KOVOVÉ POVRCHY RAL 7022.

ROŠT MONTOVANÝ Z TR 60/60/2, POZINK SE ZABROUŠENÝMI SVARY
DŘEVĚNÝ OBKLAD Z DŘEVĚNÝCH HRANOLŮ 40X40 mm S MEZERAMI cca 15mm, KOTVENÝ DO NOSNÉHO ROŠTU NA
PŘEDVRTANÉ OTVORY POZINKOVÝMI VRUTY SE ZAPUŠTĚNOU HLAVOU PO MAX. 500mm.

AKCE	DODATEČNÉ OPLÁŠTĚNÍ STÁVAJÍCÍHO ZÁZEMÍ VOLNOČASOVÉHO AREÁLU V BŘÍZÁCH		±0,000 = 220 m.n.m B.p.v.
INVESTOR	Město Kolín Karlovo náměstí 78, 280 12 Kolín	PARÉ Č.	
STUPEŇ PD	DSP	DATUM 05/2016	
REVIZE		DATUM	
ČÁST PD	D.1 Architektonicko-stavební část		
GENERÁLNÍ PROJEKTANT	DONDESIGN s.r.o. IČ: 290 62 942	Vorařská 2075/2, 143 00 Praha 4 DIČ: CZ29062942	
PROJEKTANT ČÁSTI PD	DONDESIGN s.r.o. IČ: 290 62 942	Vorařská 2075/2, 143 00 Praha 4 DIČ: CZ29062942	
PLÁN	DETAIL DVEŘÍ	MĚŘÍTKO: 1 : 10	VÝKRES Č.: D.1.1.b5