
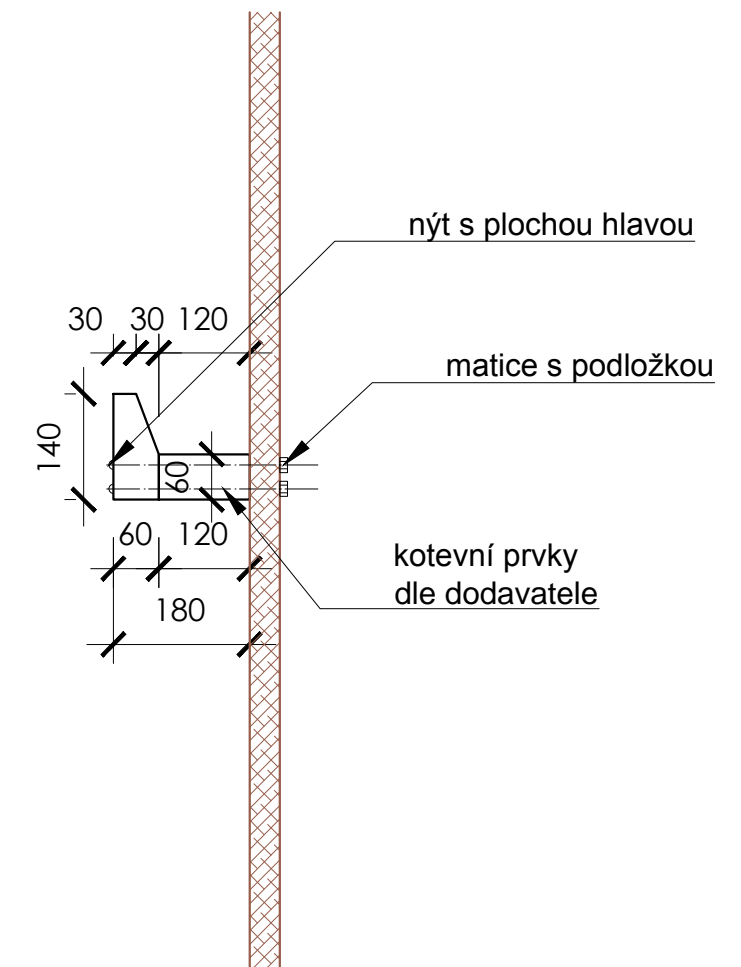


## POHLED

ŘEZ

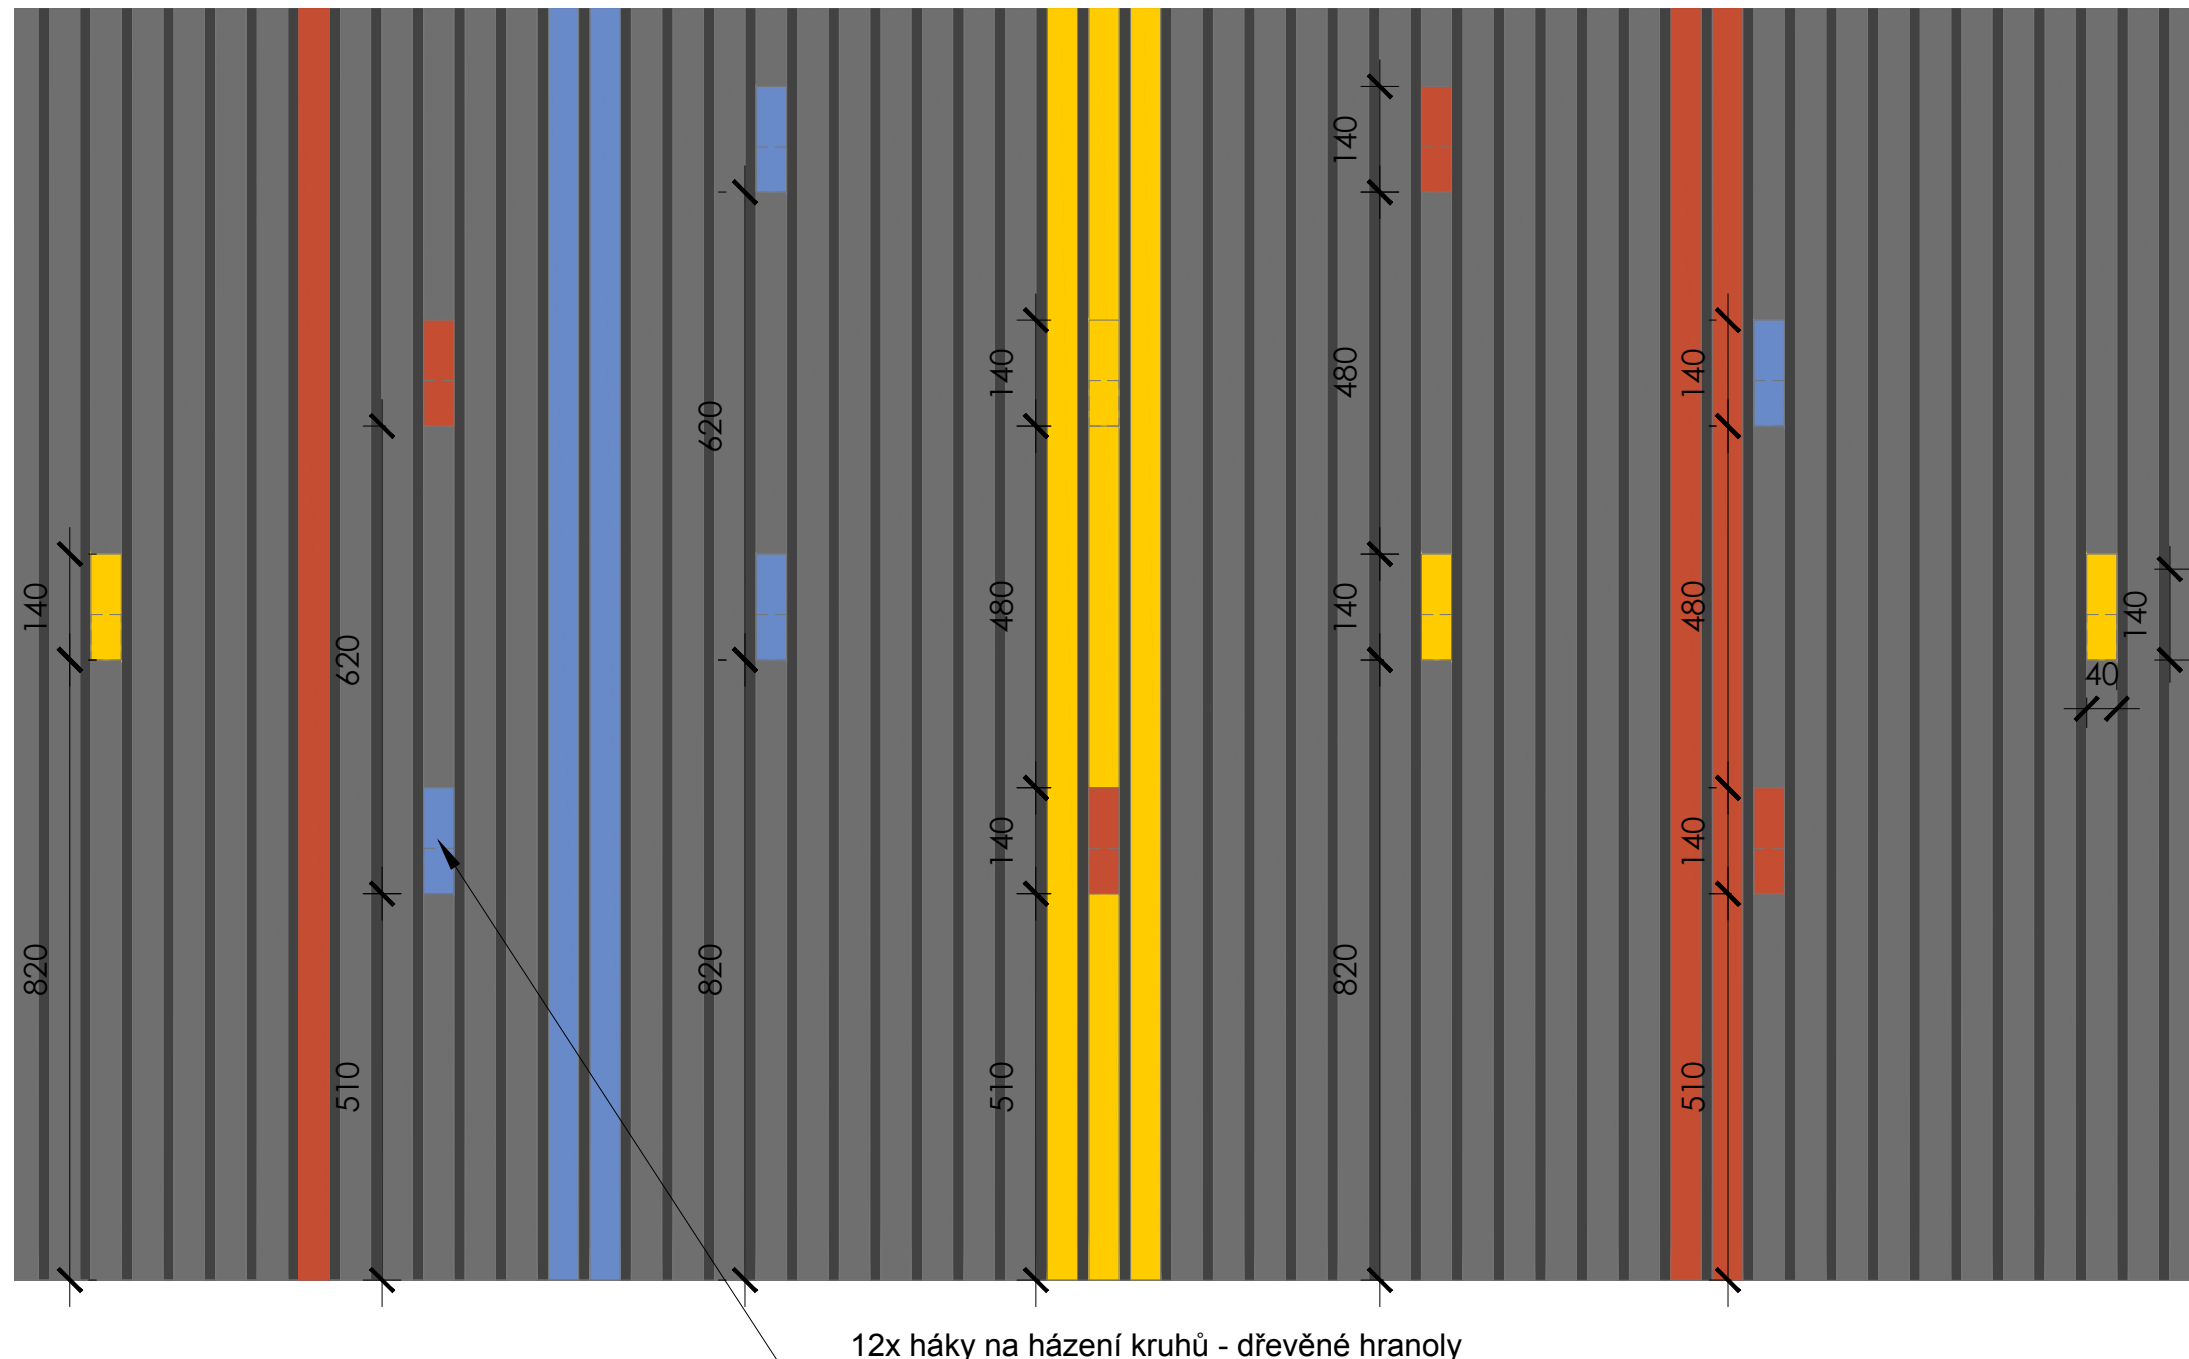

**POZN:** REALIZACE OPLÁŠTĚNÍ BUDE PROVÁDĚNA DLE VÝROBNÍ DOKUMENTACE, ZAJIŠTĚNÉ DODAVATELEM.

**POZN:** PŘED ZAHÁJENÍM PRACÍ BUDE PROVEDENO ZAMĚŘENÍ.

**POZN:** VEŠKERÉ KONSTRUKCE BUDOU KOTVENY VÝHRADNĚ DO NOSNÉHO RÁMU BUNĚK.

**POZN:** PŘI REALIZACI JE TŘEBA RESPEKTOVAT VEŠKERÉ INSTALACE, BRÁT ZŘETEL NA KABELOVÉ TRASY UVNITŘ PROFILŮ NOSNÉHO RÁMU BUNĚK.

**POZN:** STÁVAJÍCÍ VNĚJŠÍ POVRCHY BUŇEK A NOSNÝ ROŠT BUDOU NATŘENY BARVOU NA KOVOVÉ POVRCHY RAL 7022.

ROŠT MONTOVANÝ Z TR 60/60/2, POZINK SE ZABROUŠENÝMI SVARY

DŘEVĚNÝ OBKLAD Z DŘEVĚNÝCH HRANOLŮ 40X40 mm S MEZERAMI cca 15mm, KOTVENÝ DO NOSNÉHO ROŠTU NA PŘEDVRTANÉ OTVORY POZINK. VRUTY SE ZAPUŠTĚNOU HLAVOU PO MAX. 500mm.

NOSNÝ ROŠT VÝCHODNÍ FASÁDY JE PŘEDSAZEN O 160mm (vnější zásuvky v horním rámu), OSTATNÍ ROŠTY JSOU PŘIPEVNĚNY PŘÍMO NA NOSNÝ RÁM BUŇKY BEZ MEZERY.

**MATERIÁL:** DŘEVĚNÉ SUŠENÉ HOBLOVANÉ HRANOLY SMRKOVÉ O ROZMĚRECH 40X40mm, max. délka 3200mm  
ROŠT OCELOVÝ POZINK SE ZABROUŠENÝMI SVARY

AKCE	<b>DODATEČNÉ OPLÁŠTĚNÍ STÁVAJÍCÍHO ZÁZEMÍ VOLNOČASOVÉHO AREÁLU V BRÍZÁCH</b>			±0,000 = 220 m.n.m B.p.v.
INVESTOR	<b>Město Kolín</b> <b>Karlovo náměstí 78, 280 12 Kolín</b>	PARÉ Č.		
STUPEŇ PD	<b>DSP</b>	DATUM 05/2016		
REVIZE		DATUM		
ČÁST PD	<b>D.1 Architektonicko-stavební část</b>			
GENERÁLNÍ PROJEKTANT	<b>DONDESIGN s.r.o.</b> IČ: 290 62 942	<b>Vorařská 2075/2, 143 00 Praha 4</b> DIČ: CZ29062942		
PROJEKTANT ČÁSTI PD	<b>DONDESIGN s.r.o.</b> IČ: 290 62 942	<b>Vorařská 2075/2, 143 00 Praha 4</b> DIČ: CZ29062942		
PLÁN	<b>HERNÍ PRVKY - HÁKY - 12KS</b>	MĚŘÍTKO: <b>1 : 10</b>	VÝKRES Č.:	<b>D.1.1.b10</b>