SITUACE

1:500

VÝŠKOVÝ SYSTÉM: Bpv
SOUŘADNICOVÝ SYSTÉM: JTSK

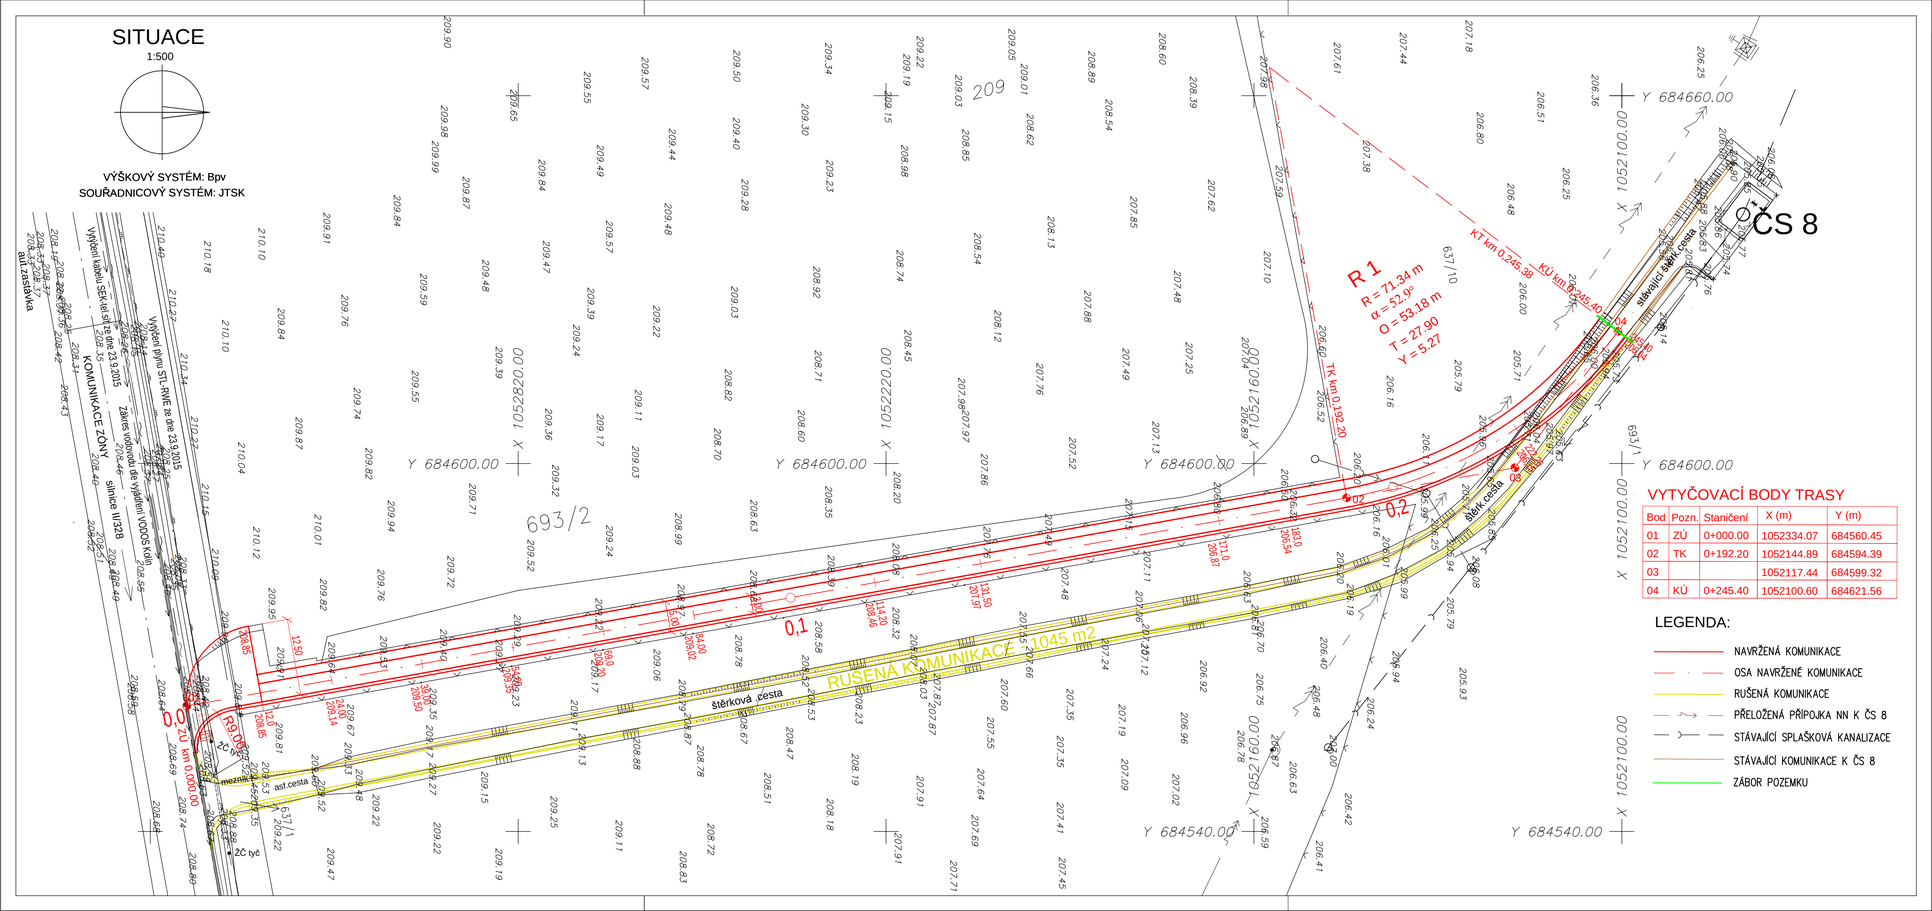

VYTYČOVACÍ BODY TRASY

Bod	Pozn.	Staničení	X (m)	Y (m)
01	ZÚ	0+000.00	1052334.07	684560.45
02	TK	0+192.20	1052144.89	684594.39
03			1052117.44	684599.32
04	KÚ	0+245.40	1052100.60	684621.56

LEGENDA:

- NAVRŽENÁ KOMUNIKACE
- OSA NAVRŽENÉ KOMUNIKACE
- RUŠENÁ KOMUNIKACE
- PŘELOŽENÁ PŘÍPOJKA NN K ČS 8
- STÁVAJÍCÍ SPLAŠKOVÁ KANALIZACE
- STÁVAJÍCÍ KOMUNIKACE K ČS 8
- ZÁBOR POZEMKU

VÝŠKOVÝ SYSTÉM: Bpv
SOUŘADNICOVÝ SYSTÉM: JTSK

STAVEBNÍK:	MĚSTO KOLÍN KARLOVO NÁMĚSTÍ 78 280 12 KOLÍN I IČ: 00235440		ING.JOSEF DOLEŽAL MAŠKOVA 260 588 56 TELČ II
KRAJ:	STŘEDOČESKÝ		
OBEC:	OVČÁRY (533572)		
KATASTR:	OVČÁRY U KOLÍNA	DATUM:	
		KONTROLOVAL:	
STAVBA:	PRŮMYSLOVÁ ZÓNA KOLÍN - OVČÁRY SEKTOR E - KANALIZACE, VODOVOD	FORMÁT	4 A4
		DATUM	02/2016
		STUPEŇ	DRS
OBJEKT:	PŘELOŽKA KOMUNIKACE A PŘÍPOJKY NN	ČÍSLO ZAKÁZKY	35916
		MĚŘÍTKO	1 : 500
VÝKRES:	SITUACE KOMUNIKACE	ČÍSLO VÝKRESU	35916P2. 03