



Pohled východní

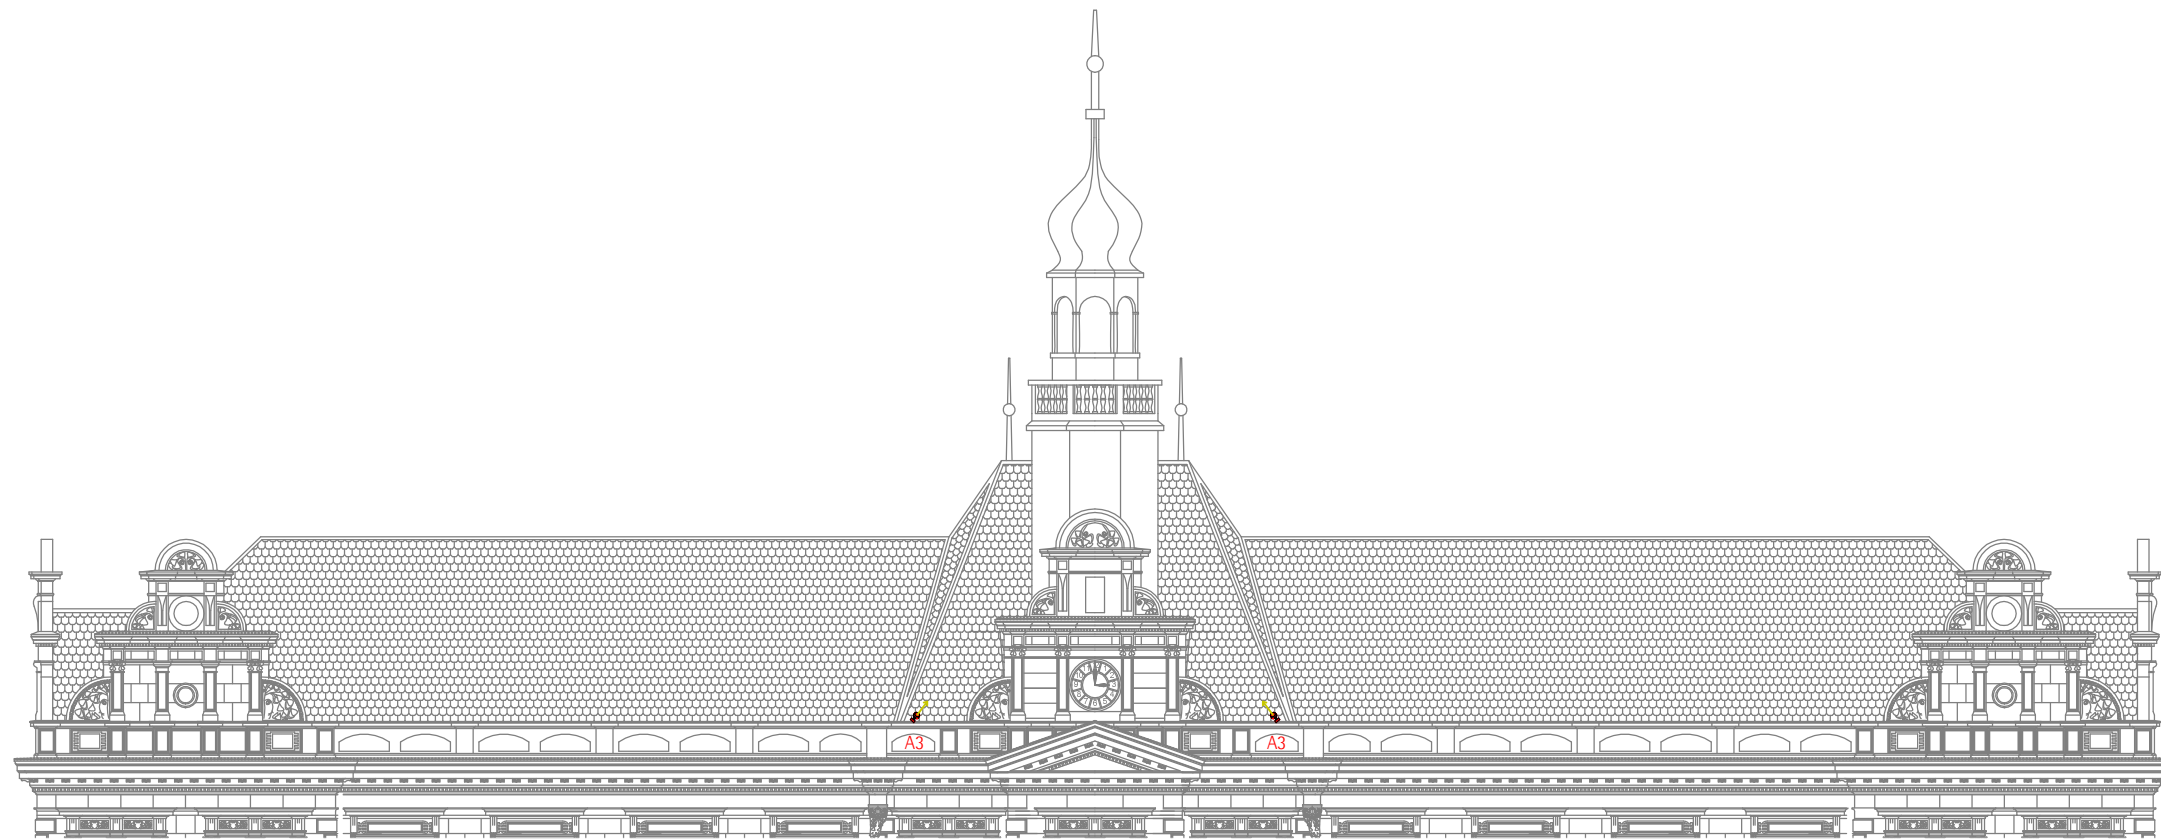

Půdorys 1NP

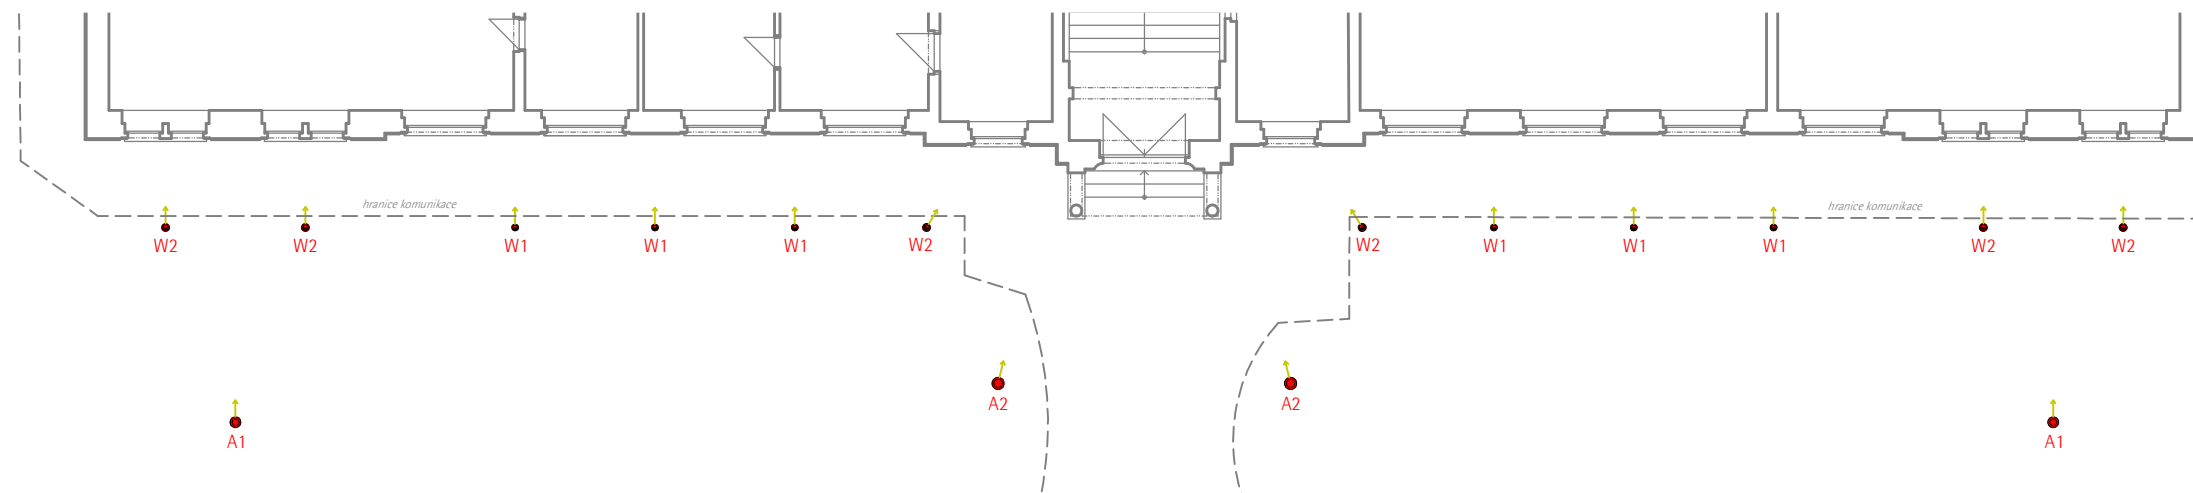

LEGENDA SVÍTIDEL

	A1	Zapuštěné zemní LED svítidlo typu spotlight čočkový oprický projekční systém rotačně souměrná úzká světelná distribuce	LED 12W 1260lm 3000K teple bílá	
	A2	Zapuštěné zemní LED svítidlo typu spotlight čočkový oprický projekční systém rotačně souměrná úzká světelná distribuce	LED 18W 1890lm 3000K teple bílá	
	A3	Prisazený LED světlo typu spotlight čočkový oprický projekční systém rotačně souměrná úzká světelná distribuce	LED 18W 1890lm 3000K teple bílá	
	W1	Zapuštěné zemní LED svítidlo typu wallwasher, čočkový optický projekční systém, asymetrická světelná distribuce	LED 8W 840lm 3000K teple bílá	
	W2	Zapuštěné zemní LED svítidlo typu wallwasher, čočkový optický projekční systém, asymetrická světelná distribuce	LED 16W 1680lm 3000K teple bílá	

POZN.:

Zapuštěná zemní svítidla budou osazena v boxech a řádně oddrenážována. Jejich napájení bude zajištěno přes externí instalační krabici se zabezpečením dostatečného IP krytí pro provoz v zemině. Přesná pozice svítidel zejména A1 a A2 bude vycházet z provedené světelné zkoušky.

Přesná pozice prisazených fasádních světlometů A3 bude vycházet z možností vedení elektroinstalace v rámci stavby a bude respektovat charakter historické fasády.

Rozmístění svítidel - specifikace

Sales Scout number:	7700312961	Ordernumber:	scale:	the client must check drawings for compliance with site conditions
lighting designer:	R.Hudec	tel: +420 222 512 352		
draughts-person:	R.Hudec	tel: +420 222 512 352	file:	project: ZŠ Kmochova Kolin
date:	08.08.2016	name:	date:	
checked by:				
revision:				

ERCO Lighting GmbH
Jana Masaryka 3/456
120 00 Praha 2
Czech republic