





ROZNAŠECÍ DESKA NÁDRŽE

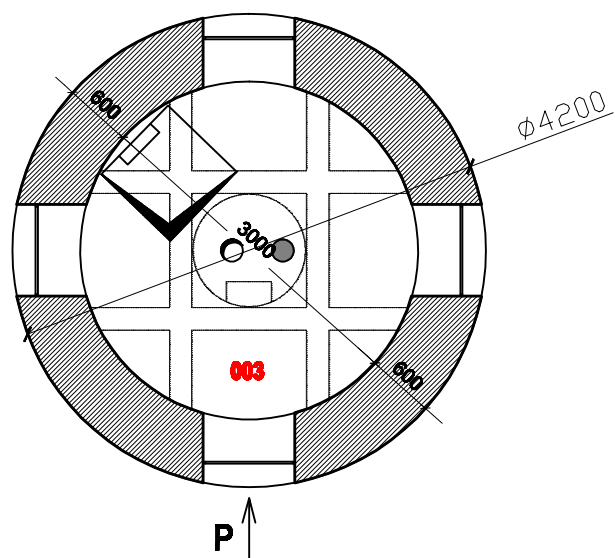

NÁDRŽ NA VODU

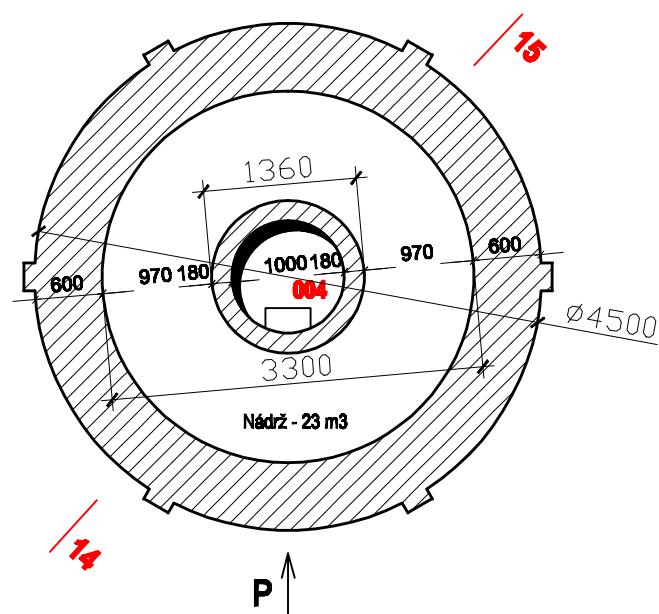

KOPULE

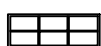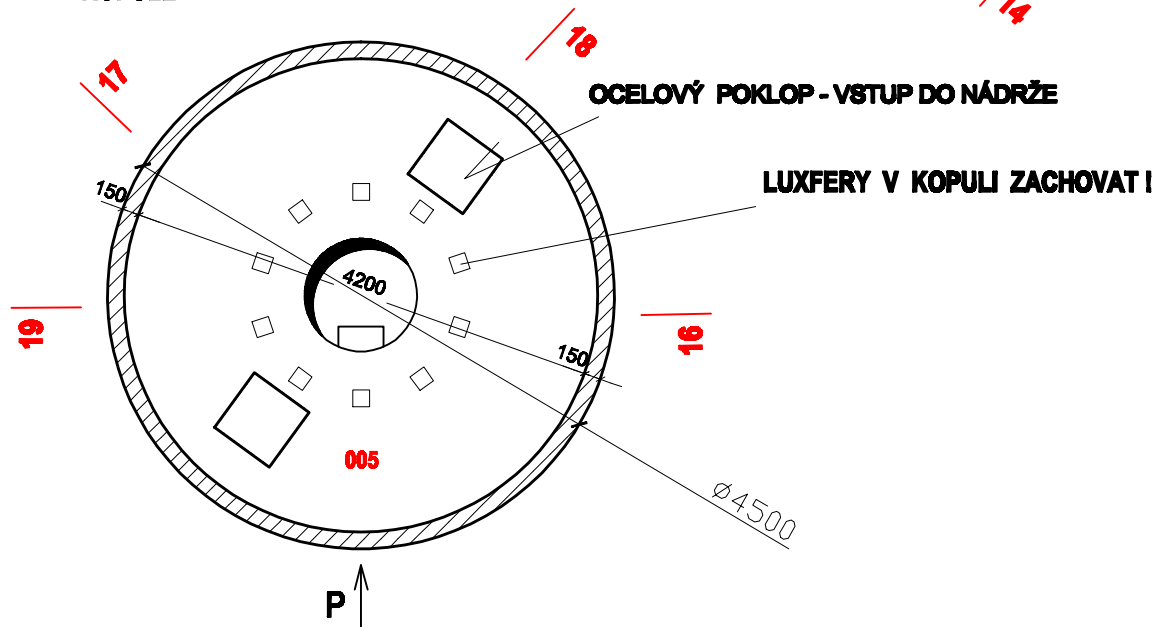

OKNA POD NÁDRŽÍ - 980 x 390 / 4 ks
ocelový rám zbavit koroze, natřít, zasklít



SVISLÉ OKNO NAD DVEŘMI - 300 x 2500 / 1ks
ocelový rám zbavit koroze, natřít, zasklít

zodp. PROJEKTANT	SÍDLLO	KRESLIL	STAV. ÚŘAD	příprava a realizace staveb KOZLOVSKÝ, IČO:10247033	
Radián KOZLOVSKÝ	KOLÍN-1375	R. KOZLOVSKÝ	MěÚ Kolín		
INVESTOR: Město KOLÍN, Městský úřad Kolín. Karlovo náměstí 78,				FORMÁT	A3
MÍSTO: Kolín - Zibohlavy, k.ú. Zibohlavy, č.poz.: 61				DATUM	VIII./2016
NÁZEV:				ÚČEL	OS/StP
OPRAVA VODOJEMU v Zibohlavech				Čís.ZAKÁZKY	1614
				Čís.KOPIE	
				ARCHIVNÍ Čís.	1614
ČÁST: ŘEZY PŘÍČNÉ : P3, P4 ,P5				MĚŘÍTKO 1 : 65	Čís.VÝKR. 3