



ŘEZ vodorovný v úrovni : 1 (+/- 0,00)

PŘÍZEMÍ / PODLAHA VĚŽE

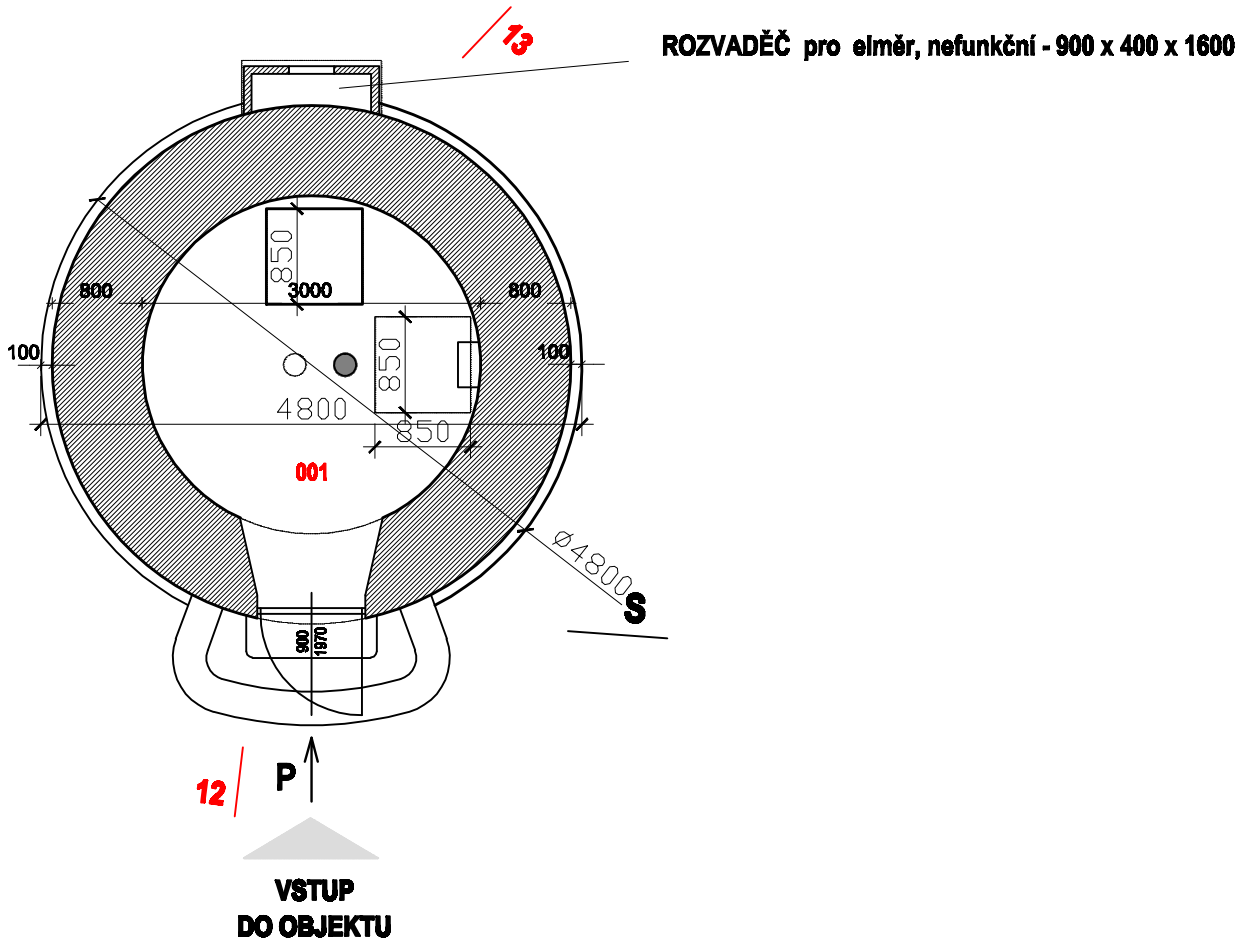

ŘEZ vodorovný v úrovni : 2 (+ 4,90)

MEZIPATRO

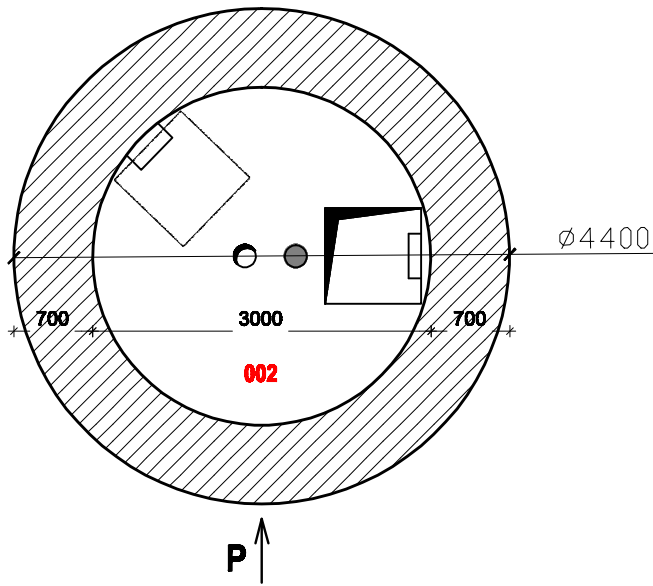

zodp. PROJEKTANT	SÍDLLO	KRESLIL	STAV. ÚŘAD	příprava a realizace staveb KOZLOVSKÝ, IČO:10247033	
Radim KOZLOVSKÝ	KOLÍN-1375	R. KOZLOVSKÝ	MěÚ Kolín	FORMÁT	A3
INVESTOR: Město KOLÍN, Městský úřad Kolín. Karlovo náměstí 78,				DATUM	VIII./2016
MÍSTO: Kolín - Zibohlavy, k.ú. Zibohlavy, č.poz.: 61				ÚČEL	OS/StP
NÁZEV:				ČÍS.ZAKÁZKY	1614
OPRAVA VODOJEMU v Zibohlavech				ČÍS.KOPIE	
ČÁST: ŘEZY PŘÍČNÉ P1, P2				ARCHIVNÍ ČÍS.	1614
				MĚŘÍTKO 1 : 65	ČÍS.VÝKR. 2