



- LEGENDA MATERIÁLŮ
- STÁVAJÍCÍ KONSTRUKCE ZDIVO/ŽELEZOBETON
 - DEMONTÁŽ STÁVAJÍCÍCH KONSTRUKCÍ VÝKLADCŮ, OKEN A DVEŘÍ
 - VČ. OPRAV A ÚPRAV OSTĚNÍ A PARAPETŮ

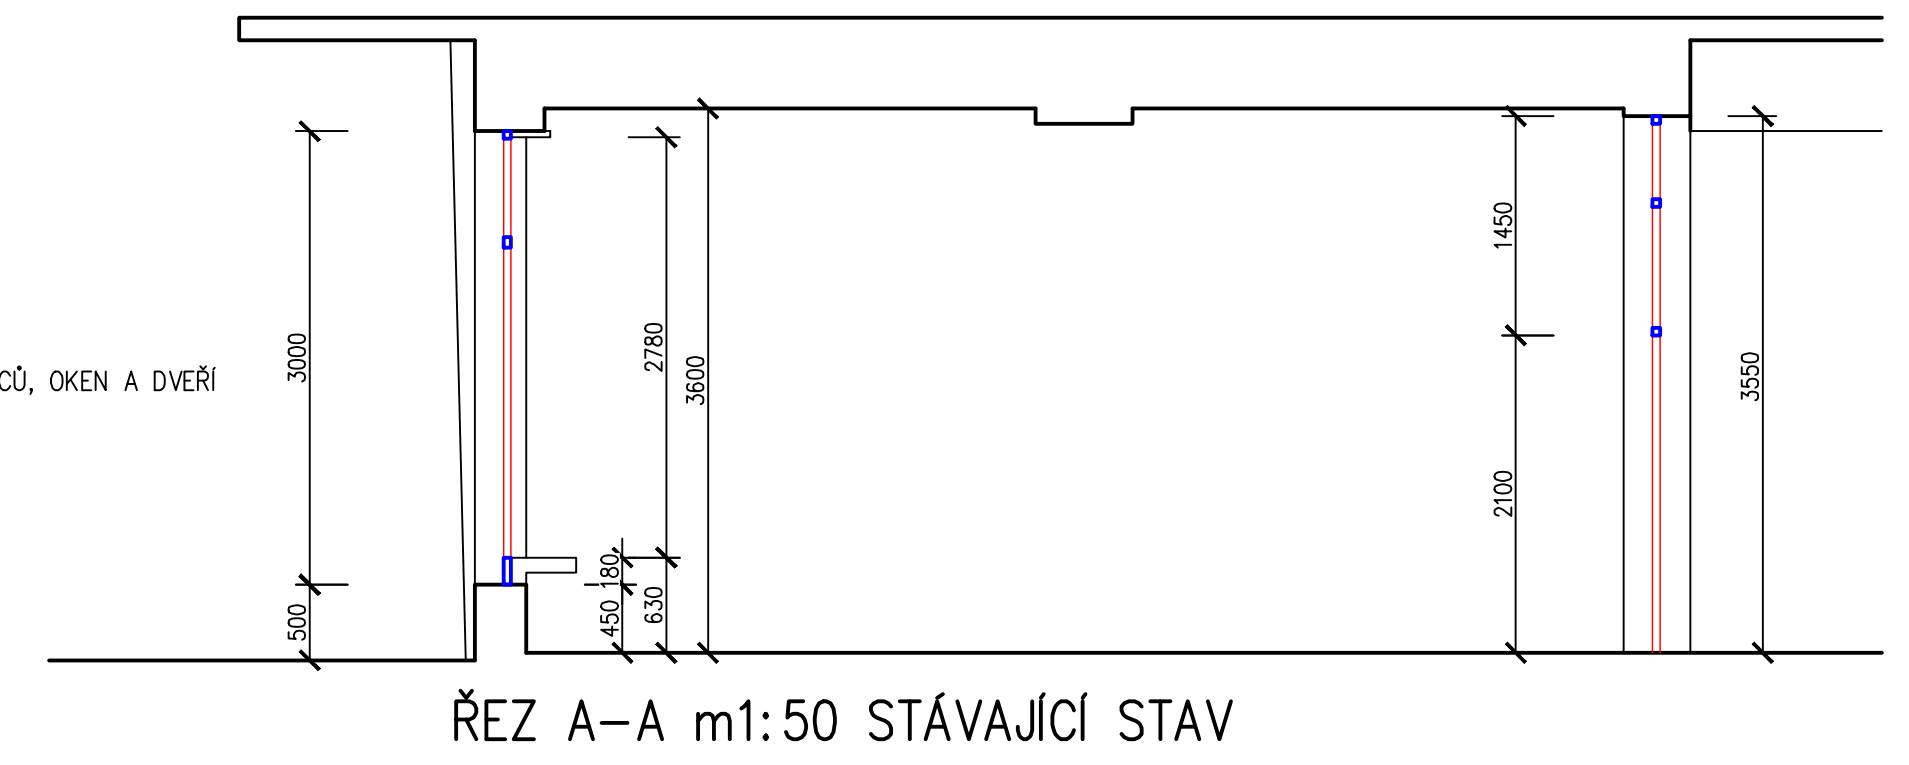

OZNAČENÍ	DATUM:	ÚČEL ZMĚNY/DODATKU:
R.O	01/2017	TECHNICKÁ POMOC

VED. PROJEKTU	PROJEKTANT	KRESLIL	KONTROLOVAL	 <div>PROJEKTOVÁ KANCELÁŘ ING. MARTIN OUTLÝ o-PRO SERVIS Karlovo náměstí 78, 280 02 Kolín 2 IČO 11422131 e-mail: projekce@o-pro.cz tel. 321 712 780</div>	
ING. OUTLÝ	ING. OUTLÝ	AutoCAD			
INVESTOR	MĚSTO KOLÍN, KARLOVO NÁMĚSTÍ 78, 280 02 KOLÍN			FORMÁT	2 x A4
MÍSTO STAVBY	PARC. Č. 3938 k.ú. KOLÍN			DATUM	01/2017
KOLÍN, BENEŠOVA 774				ÚČEL	TP
VÝMĚNA VÝKLADCŮ V NEBYTOVÉM PROSTORU				MĚŘÍTKO	1:50
STÁVAJÍCÍ STAV, BOURÁNÍ				Č. ZAKÁZKY	TP-03-2017
				Č. ARCHIVNÍ	D-1-1b_001.DWG
				Č. KOPIE	Č. VÝKRESU
					D.1.1b-001

PŮDORYS, POHLEDY, ŘEZ