




POHLED VÝCHODNÍ

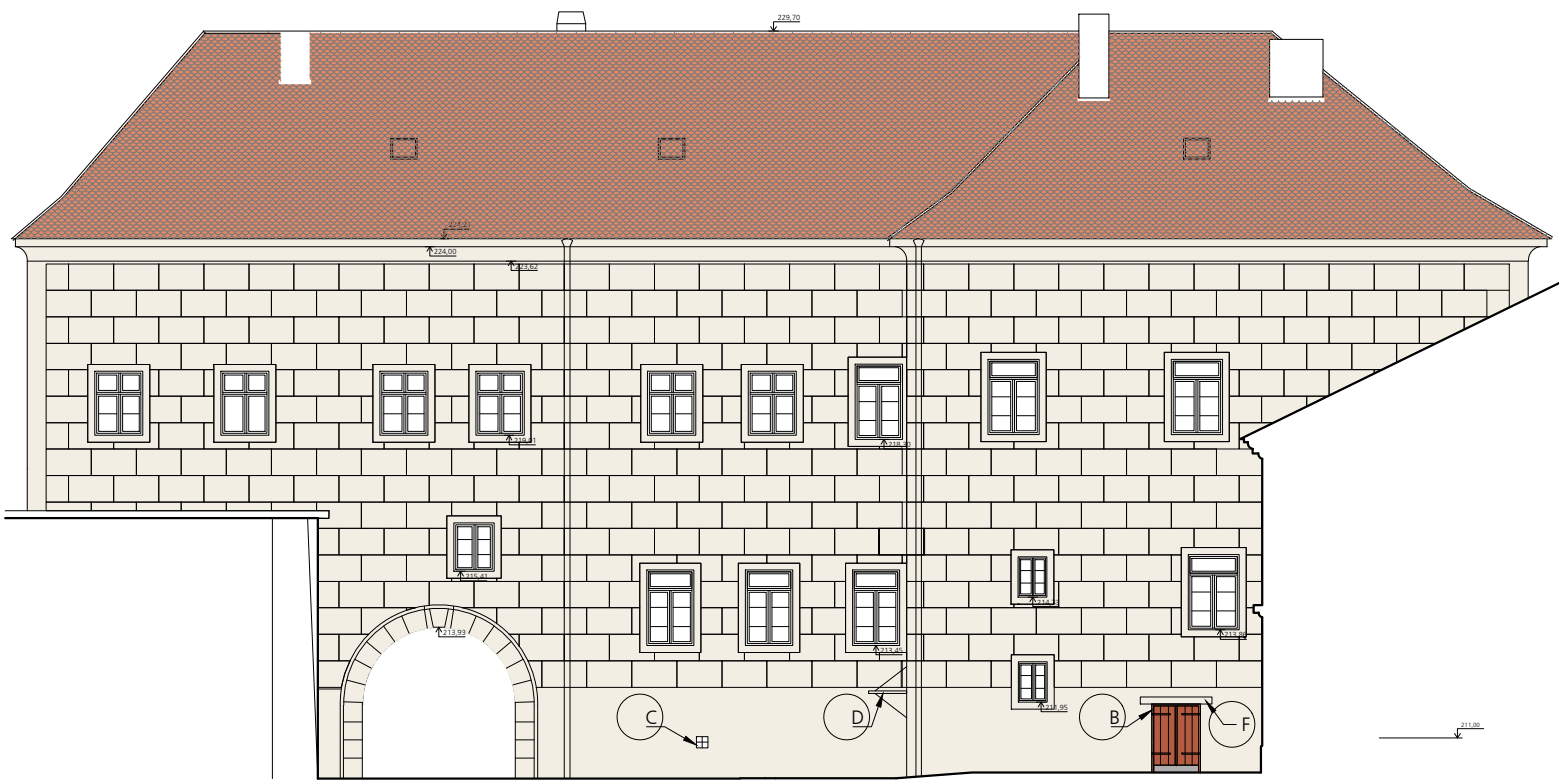


POHLED SEVERNÍ

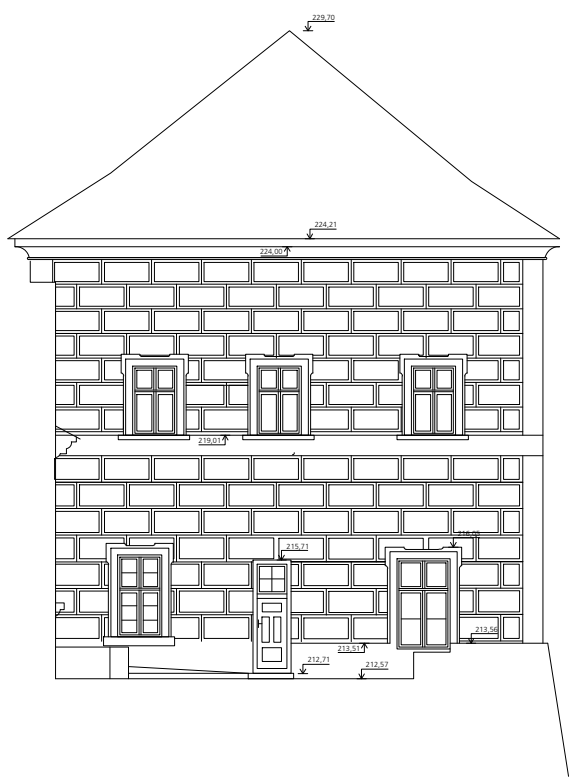

POHLED ZÁPADNÍ

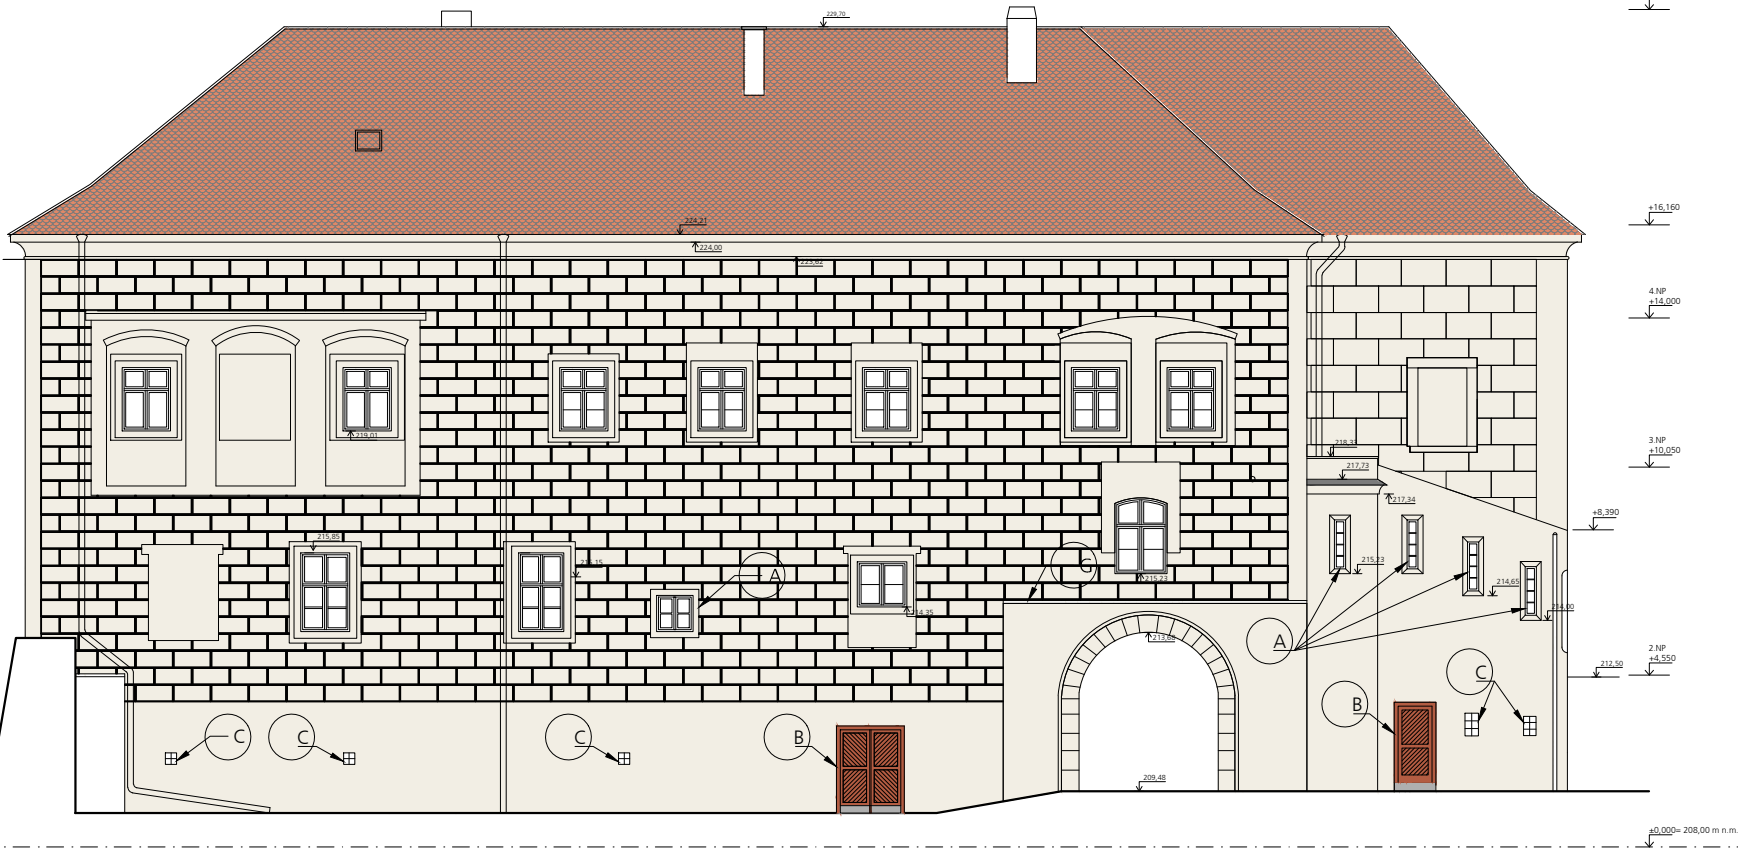


POHLED JIŽNÍ

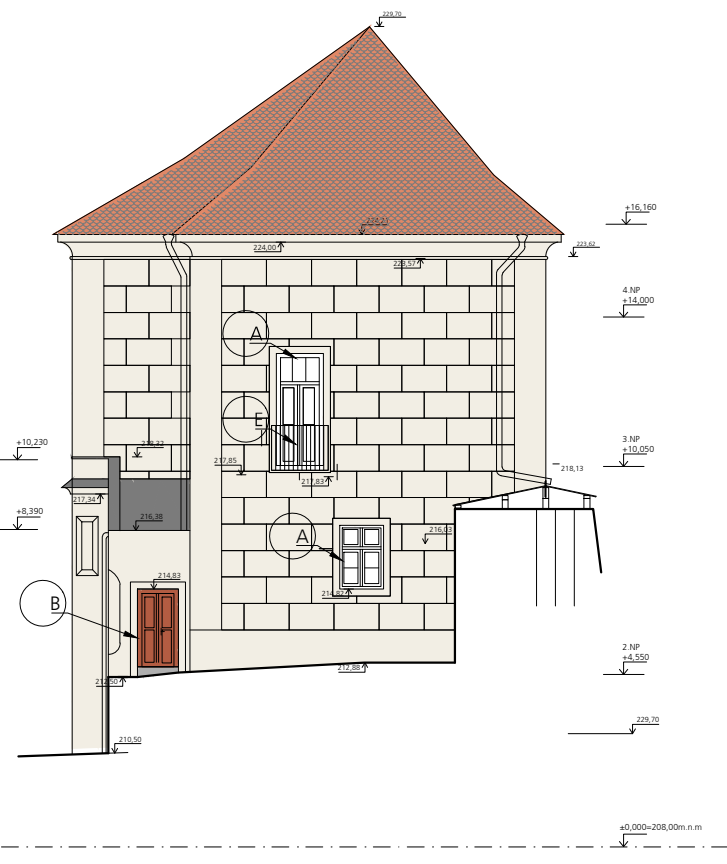

Legenda prvků

- A Nové okenní výplně
- B Nové dveřní výplně
- C Mříže k provětrávání 1.NP
- D Stříška nad vstupními dveřmi
- E Ochranné zábradlí
- F Nový překlad nad dveřní otvor
- G Pálená taška - např. Bobrovka

Podrobnost fasádní výzdoby M 1:25

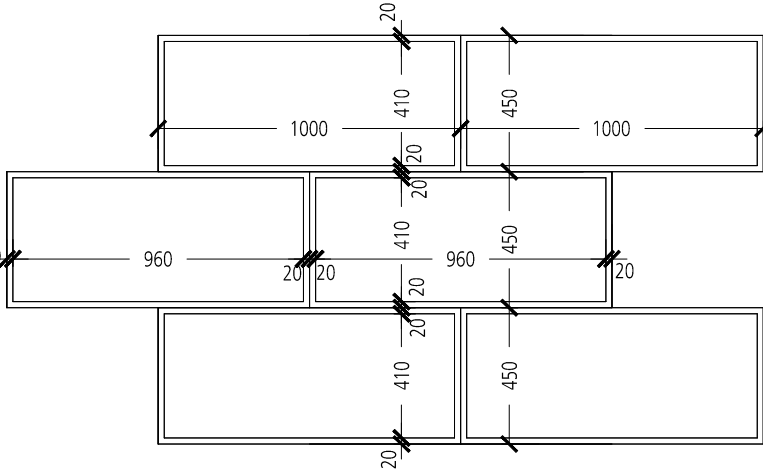

Legenda povrchů

- Stávající pálená krytina
- Omitka - jednovrstvé proskrabávané sgrafito
- Sokl - běžovošedá obětovaná omitka

Poznámky:

- Všechny rozměry budou ověřeny na stavbě
- Změny a nejasnosti konzultovat s projektantem

± 0,000 = 208,00 m. n. m.

k. ú. Kolín č. parc. 184/1			objekt		č.zakázky		
Rekonstrukce západ. křídla zámku v Kolíně - fasáda			-		150		
investor	hlavní projektant	projektant profese	profese				
MĚSTO KOLÍN	diS architekti inženýři s.r.o.	diS architekti inženýři s.r.o.	Stavební				
Karlovo náměstí 78	Koubkova 11, 12 00 Praha 2	Koubkova 11, 12 00 Praha 2	fáze		číslo paré		
280 12 Kolín I.	IČ 25678051	IČ 25678051	-				
IČ 235 440	T 221 590 941	T 221 590 941	datum				
	info@diS.cz	info@diS.cz	29.9.2016				
vypracoval	zodpovědný projektant	zodpovědný projektant profese	x A4 3				
Ing. Johana Hanulíková	Ing. Petr Lošťák	Ing. Petr Lošťák	datum				
Ing.arch. Hana Žišková			29.9.2016				
Pohledy - nový stav			měřítko	fáze	část	číslo výkresu	revize
			1:200	4B	D1.1.b	31	-