


PŘÍLOHA 2

Stavebně technický průzkum západního paláce Kolínského zámku

STROPNÍ KONSTRUKCE

OBSAH PŘÍLOHY 2:

| | |
|-------------|---|
| Příloha 2.1 | Lokalizace sond do stropních konstrukcí |
| Příloha 2.2 | Skladby stropních konstrukcí a podlah |
| Příloha 2.3 | Fotografická dokumentace |

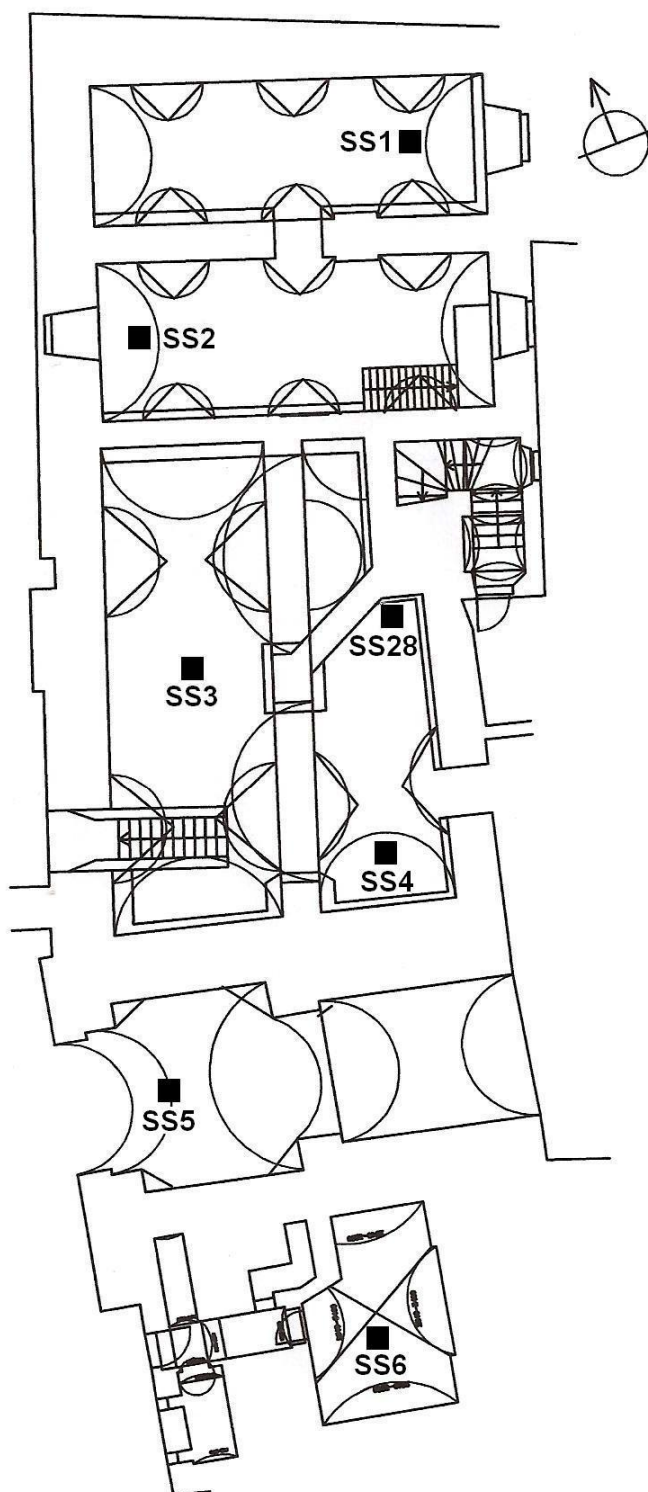


LEGENDA:

■ sonda do stropní konstrukce

LOKALIZACE SOND DO STROPNÍCH KONSTRUKCÍ – **PŘÍZEMÍ**
(sondy do stropních konstrukcí nad přízemím)

Příloha 2.1 (pokračování)

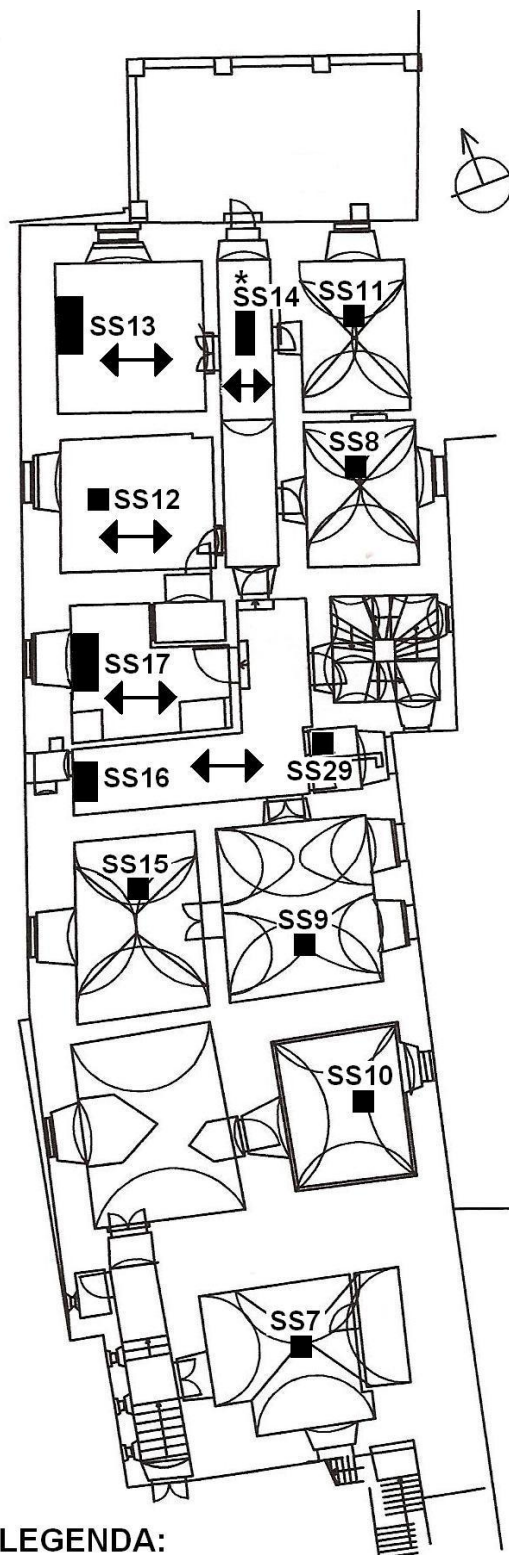


LEGENDA:

- sonda do stropní konstrukce
- ↔ směr uložení trámů
- * dřevěná trámová stropní konstrukce; podhled tvoří štuková klenba


LOKALIZACE SOND DO STROPNÍCH KONSTRUKCÍ – 1. PATRO
(sondy do stropních konstrukcí nad 1. patrem)

Příloha 2.1 (pokračování)

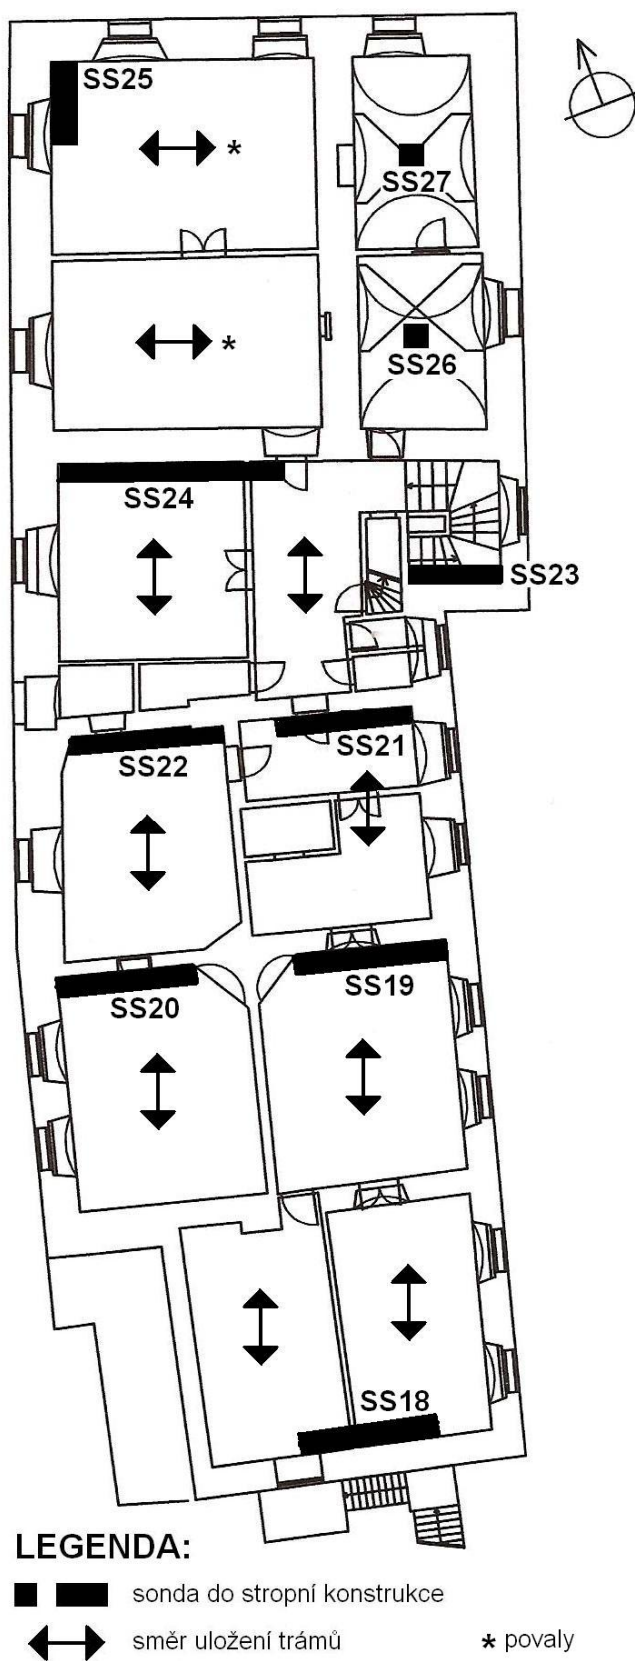


LOKALIZACE SOND DO STROPNÍCH KONSTRUKCÍ – 2. PATRO
(sondy do stropních konstrukcí nad 2. patrem)


SONDA SS1

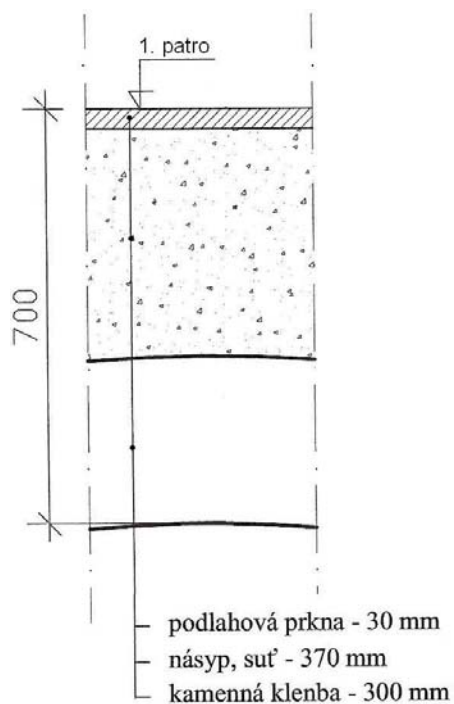


SONDA SS2

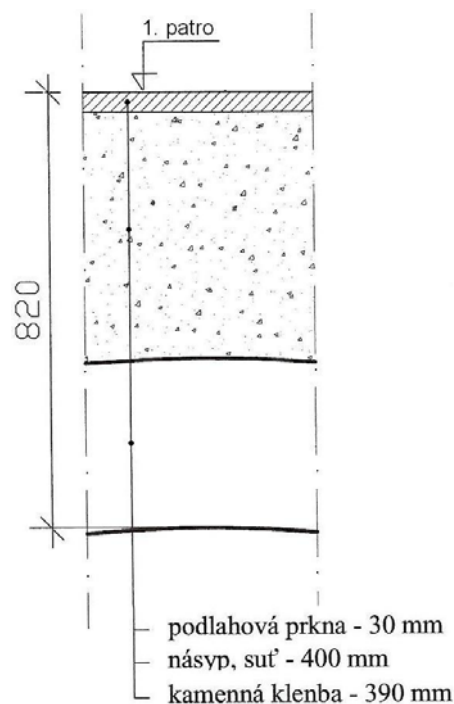

SONDA SS3

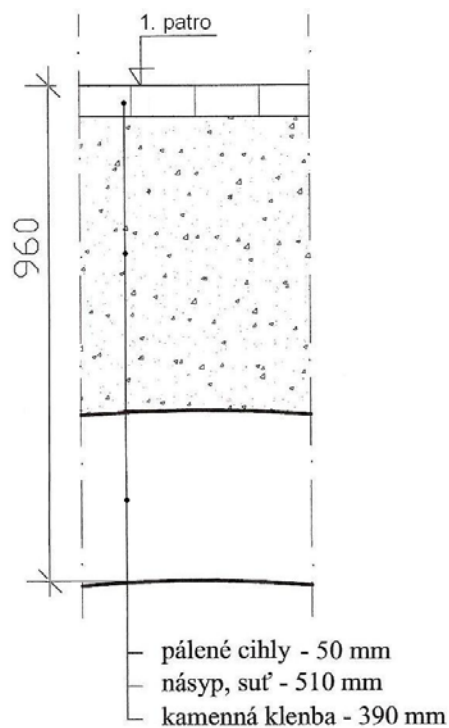


SONDA SS4

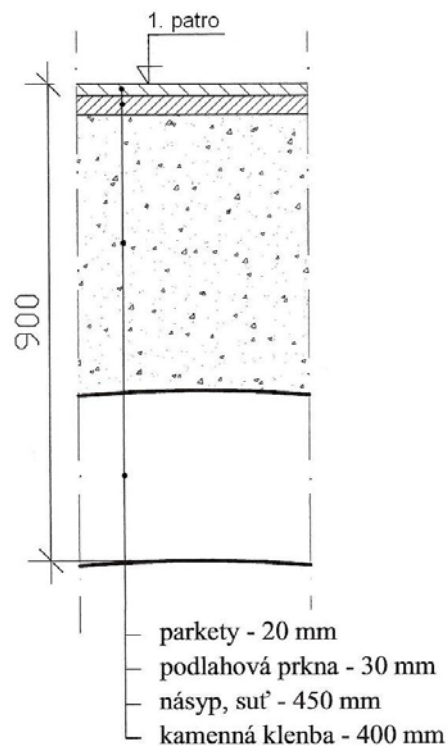


SKLADBA STROPNÍCH KONSTRUKCÍ A PODLAH
STROPNÍ KONSTRUKCE NAD PŘÍZEMÍM
(u kleneb sondy provedeny ve vrcholech)

Příloha 2.2 (pokračování)


SONDA SS5

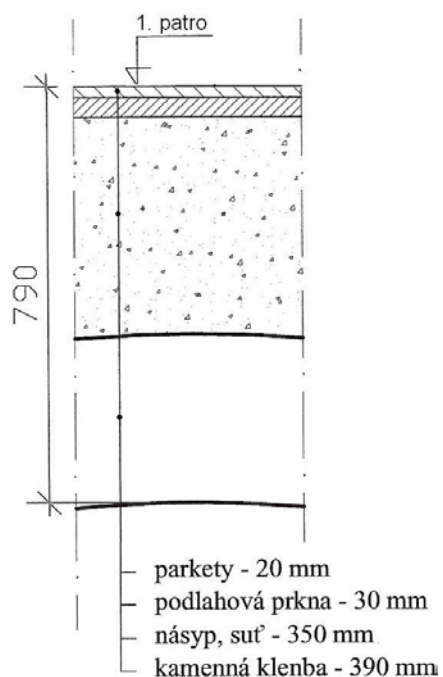


SONDA SS6

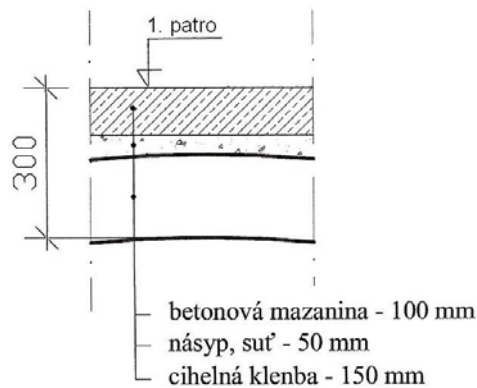

SONDA SS7

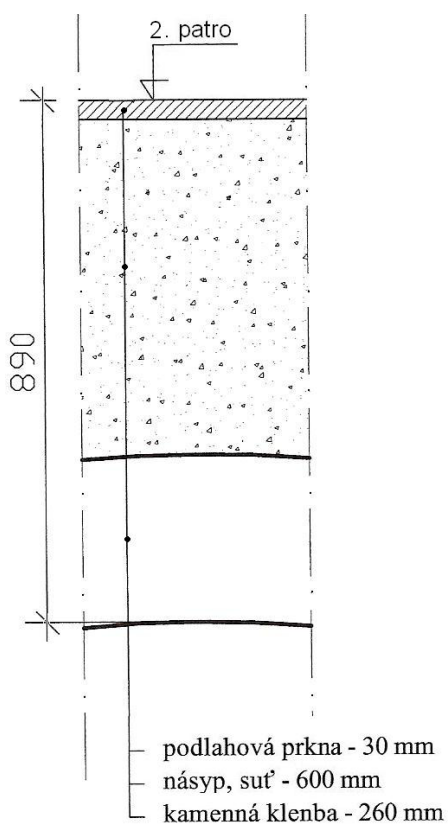

SONDA SS8

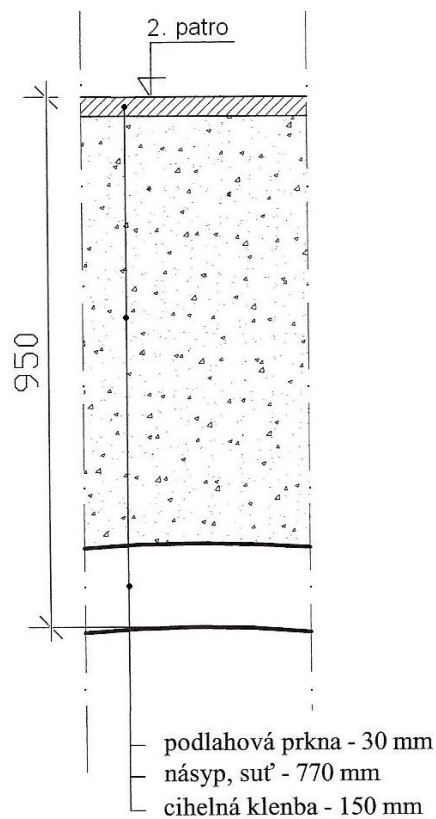

SKLADBA STROPNÍCH KONSTRUKCÍ A PODLAH
STROPNÍ KONSTRUKCE NAD PŘÍZEMÍM A 1. PATREM
(u kleneb sondy provedeny ve vrcholech)