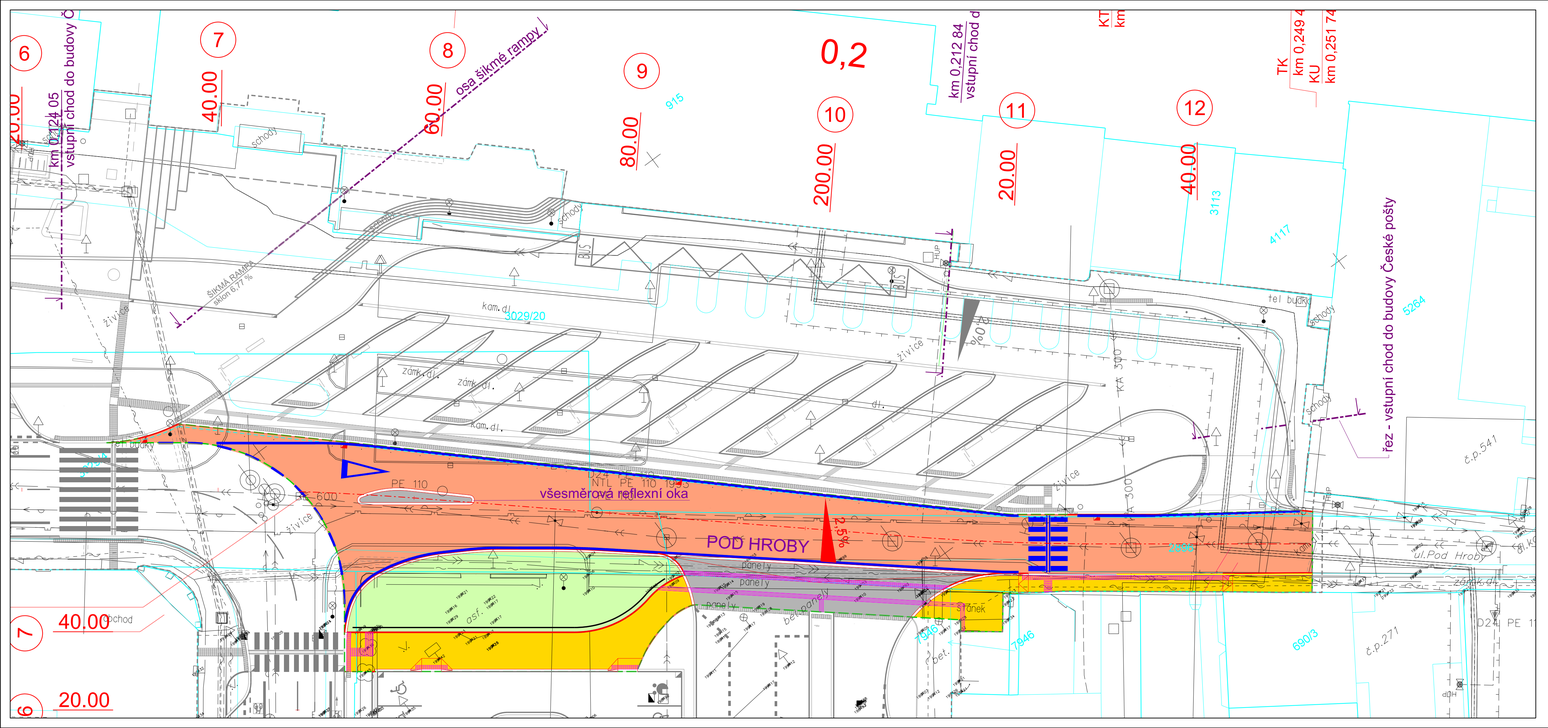

LEGENDA:

NÁVRH:

- OBRUBY NOVÉ
- OSA KOMUNIKACE
- VODOROVNÉ DOPRAVNÍ ZNAČENÍ
- SIGNÁLNÍ DLAŽBA PRO NEVIDOMÉ
- VOZOVKA NOVÁ - KAMENNÁ DLAŽBA
- VOZOVKA NOVÁ - ASFALTOVÝ POVRCH
- ZPOMALOVACÍ PRAHY
- PARKOVACÍ STÁNÍ
- VYHRAZENÝ PRUH PRO CYKLISTY
- CHODNÍK - KAMENNÁ VELKOFORMÁTOVÁ DLAŽBA
- CHODNÍK - DLAŽBA BETONOVÁ (3 FORMÁTY 300;200;200;200;200/100)
- ZELEŇ
- ČERVENÝ POVRCH VOZOVKY
- ZÁBRADLÍ
- SOUVISEJÍCÍ STAVBA
- PODÉLNÁ DRENÁŽ
- SO 801 STAVEBNÍ OBJEKT
- NAVRŽENÉ ULIČNÍ VPUSTI

STÁVAJÍCÍ :

- KATASTR NEMOVITOSTÍ
- ZAMĚŘENÍ
- VODOVOD
- KANALIZACE
- NN - NADZEMNÍ
- NN - PODZEMNÍ
- VN - PODZEMNÍ
- SDĚLOVACÍ KABEL - PODZEMNÍ
- SDĚLOVACÍ KABEL - NEPROVOZOVANÉ SÍTĚ
- PLYN
- PLYN - NEZNÁMÁ POLOHA ŠÍTĚ
- ČD TELEMATIKA
- PAROVOD
- KABEL SŽDC
- DOPRAVNÍ ZNAČKA
- HL. UZÁVĚR PLYNU
- EL. SKŘÍŇKA
- HYDRANT - PODZEMNÍ
- ŠACHTA - KANALIZACE
- SLOUP PŘÍHRADOVÝ
- ŠOUPĚ
- TRAV. POROST
- STROM LISTNATÝ
- TÚJE, KEŘ

REVIZE:	PŘEDMĚT ZMĚNY:	VYPRACOVAL:	DATUM:
1			
2			
3			

OBJEDNATEL:	Město Kolín Karlovo náměstí 78 Kolín I, 28002 Kolín	ZHOTOVITEL:	AF-CITYPLAN s.r.o. MAGISTRU 1275/13 143 00 PRAHA 4 tel.: +420 277 005 541 fax.: +420 224 922 072 www.afconsult.com www.af-cityplan.cz

MODERNIZACE AUTOBUSOVÉHO NÁDRAŽÍ V KOLÍNĚ

NÁZEV PROJEKTU:					
ČÁST / NÁZEV DOKUMENTU:	STAVEBNÍ ČÁST				
STAVEBNÍ OBJEKT:	SO 102 KOMUNIKACE A ZPEVNĚNÉ PLOCHY UL. POD HROBY				
PŘÍLOHA:	SITUACE STAVBY				
HLAVNÍ INŽENÝR PROJEKTU:	D. PAULUS, DiS.		Č. ZAKÁZKY:	13-2-285	KOPIE Č.:
ZODPOVĚDNÝ PROJEKTANT:	D. PAULUS, DiS.		STUPEŇ:	PDPS	
VYPRACOVAL:	M. RÝDL		ČÁST:	C.3	
KONTROLA:	Ing. JAN LAHODA		PŘÍLOHA Č.:	2	
MĚŘÍTKO: 1:250	POČET A4: 5	REVIZE: -	DATUM:	02/2016	