



železniční trať,č. 011 Praha - Kolín km: 348,75 - 348,80

## kamenná opěrná zed dráhy

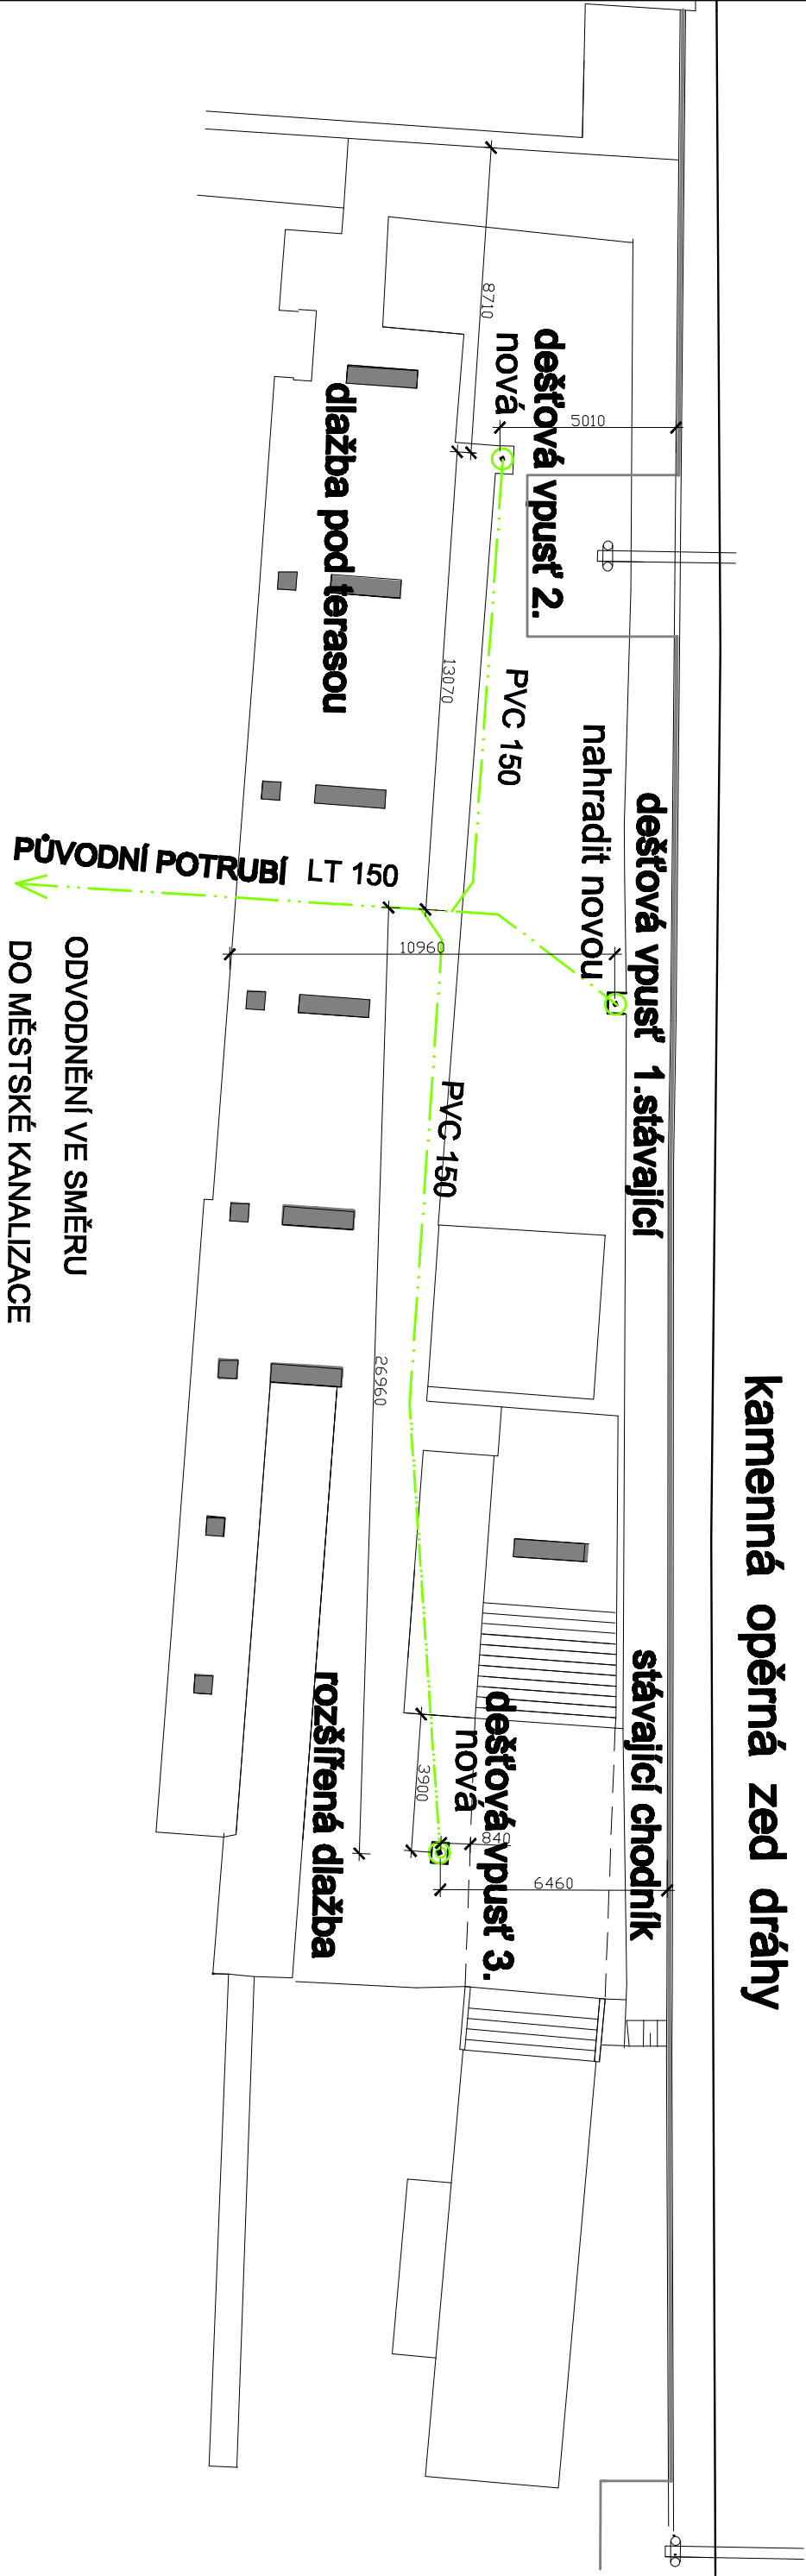

### DITON - - Dešťová ul.vpusť střední TBV-Q 450/570/6D SESTAVA DEŠŤOVÉ VPUSTI

Rošt dešťové vpusti 525x400  
koš na kaly a listí  
vyrovnávací kroužek  
konus  
skruž  
dno

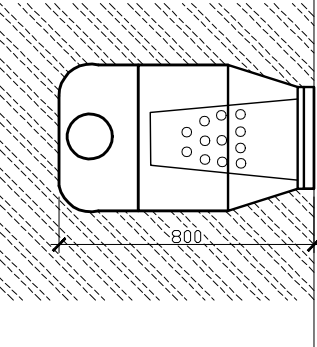

DEŠŤOVÉ VPUSTI VYTÝČIT PO VYTÝČENÍ PLOCH A OBRUBNÍKŮ

zodp. PROJEKTANT	SÍDLID	KRESLIL	STAV. ÚŘAD	připrava a realizace staveb KOZLOVSKÝ, IČO:10247083	
Račim KOZLOVSKÝ	KOLÍN-1375	R. KOZLOVSKÝ	MěÚ Kolín		
INVESTOR:	Město KOLÍN, Městský úřad Kolín, Karlovo náměstí 78,				
MÍSTO:	Kolín 1, Karlovo nám. čp. 109, č.poz.: 5/1 a 2/2				
NÁZE V:					
REVITALIZACE PARKÁNU MSD				FORMÁT	A3
				DATUM	X./2016
				ÚČEL	DS tP
				ČÍS.ZAKÁZKY	1612
				ČÍS.KOPIE	
				ARCHIVNÍ ČÍS.	1612
Část:	DEŠŤOVÁ KANALIZACE, VPUSTĚ			MĚŘÍTKO	1 : 180
					Čís.výkr. 5