


## PŮVODNÍ STAV

ZODP. PROJEKTANT	STUDIO	KRESLIL	STAV. ÚŘAD	Příprava a realizace staveb KOZLOVSKÝ, IČO:10247033
Rodinná KOZLOVSKÝ	KOLÍN-1375	R. KOZLOVSKÝ	Město Kolín	
INVESTOR:	Město KOLÍN, Městský úřad Kolín, Karlovo náměstí 78			FORMÁT
MÍSTO:	Kolín 1, Karlovo nám. čp. 109, č.poz.: 5/1			DATUM
NÁZEV:				ÚČEL
REVITALIZACE PARKÁNU MSD				ČÍSLO ZAKÁZKY
				1614
				ČÍSLO KÓPIE
				ARCHIVNÍ ČÍS. 1614
VÝKRES: 1				MĚŘÍTKO
REZ PRŮČNÝ ZABRADLÍM A SKLENĚNOU STĚNOU				1 : 20
				ČÍSLO VÝKRS. 8

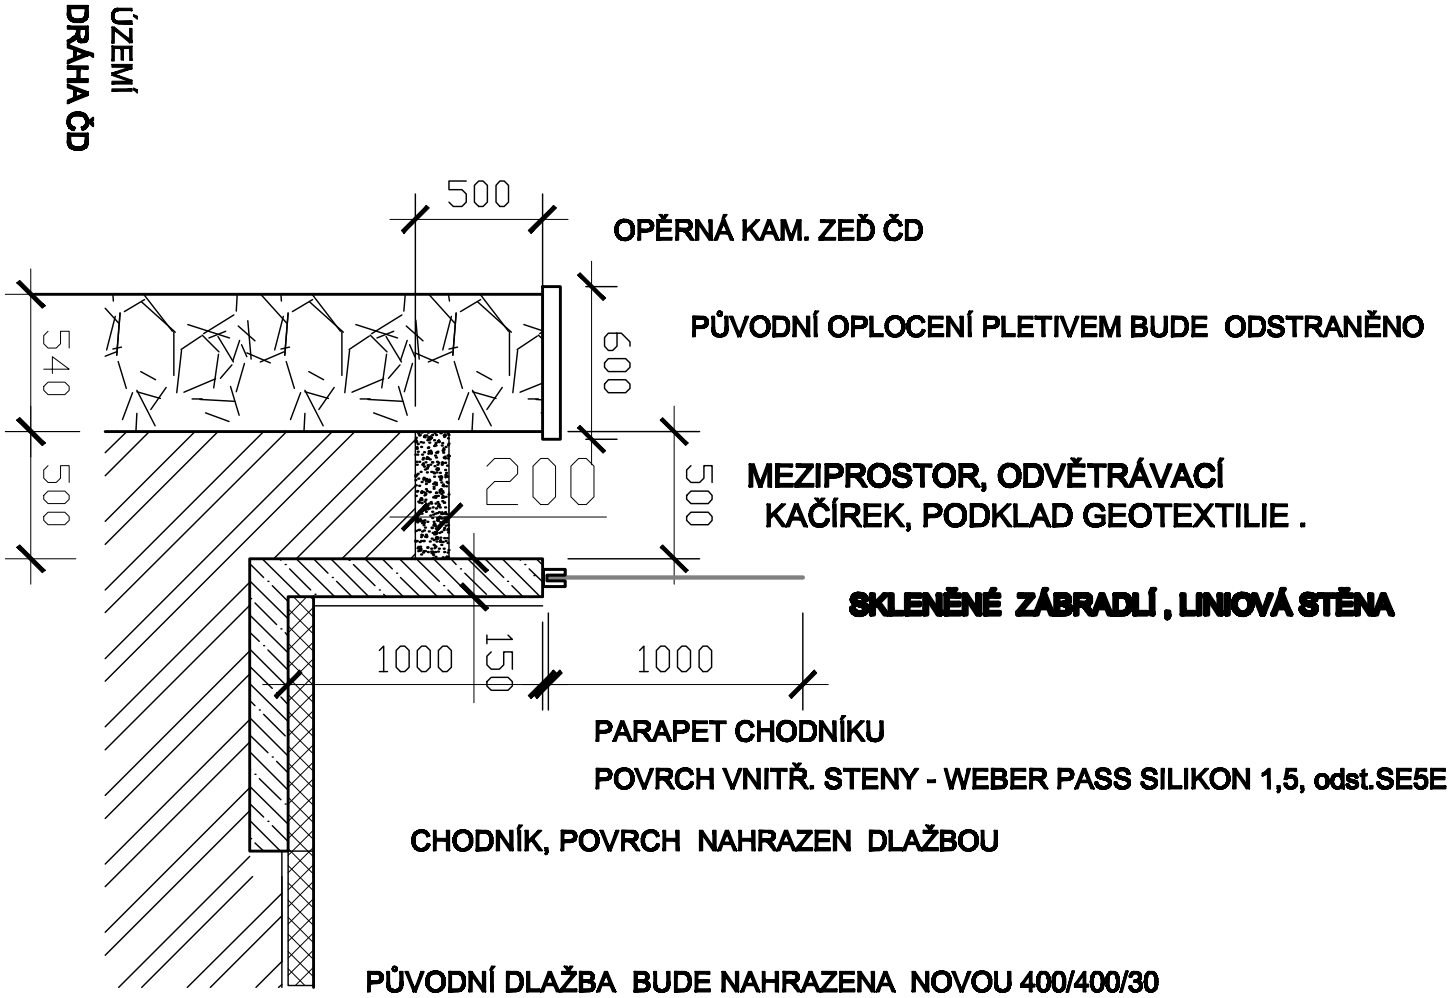

## NOVÝ STAV

zodp. PROJEKTANT				STDL	KRESLIL	STAV. ÚRAD	příprava a realizace staveb KOZLOVSKÝ, IČO:10247033
Rodinná KOZLOVSKÝ				KOLÍN-1375	R. KOZLOVSKÝ	Město Kolín	
INVESTOR: Město KOLÍN, Městský úřad Kolín, Karlovo náměstí 78							
MÍSTO:				Kolín 1, Karlovo nám. čp. 109, č.poz.: 5/1			
FORMÁT							
A4							
DATUM							
X./2016							
ÚČEL							
DSTP							
ČÍSLO ZAKÁZKY							
1614							
ČÍSLO KÓPIE							
ARCHIVNÍ ČÍS.							
1614							
MĚŘÍTKO							
1 : 20							
ČÍSLO VÝKR.							
9							