



POHLED BOČNÍ 2

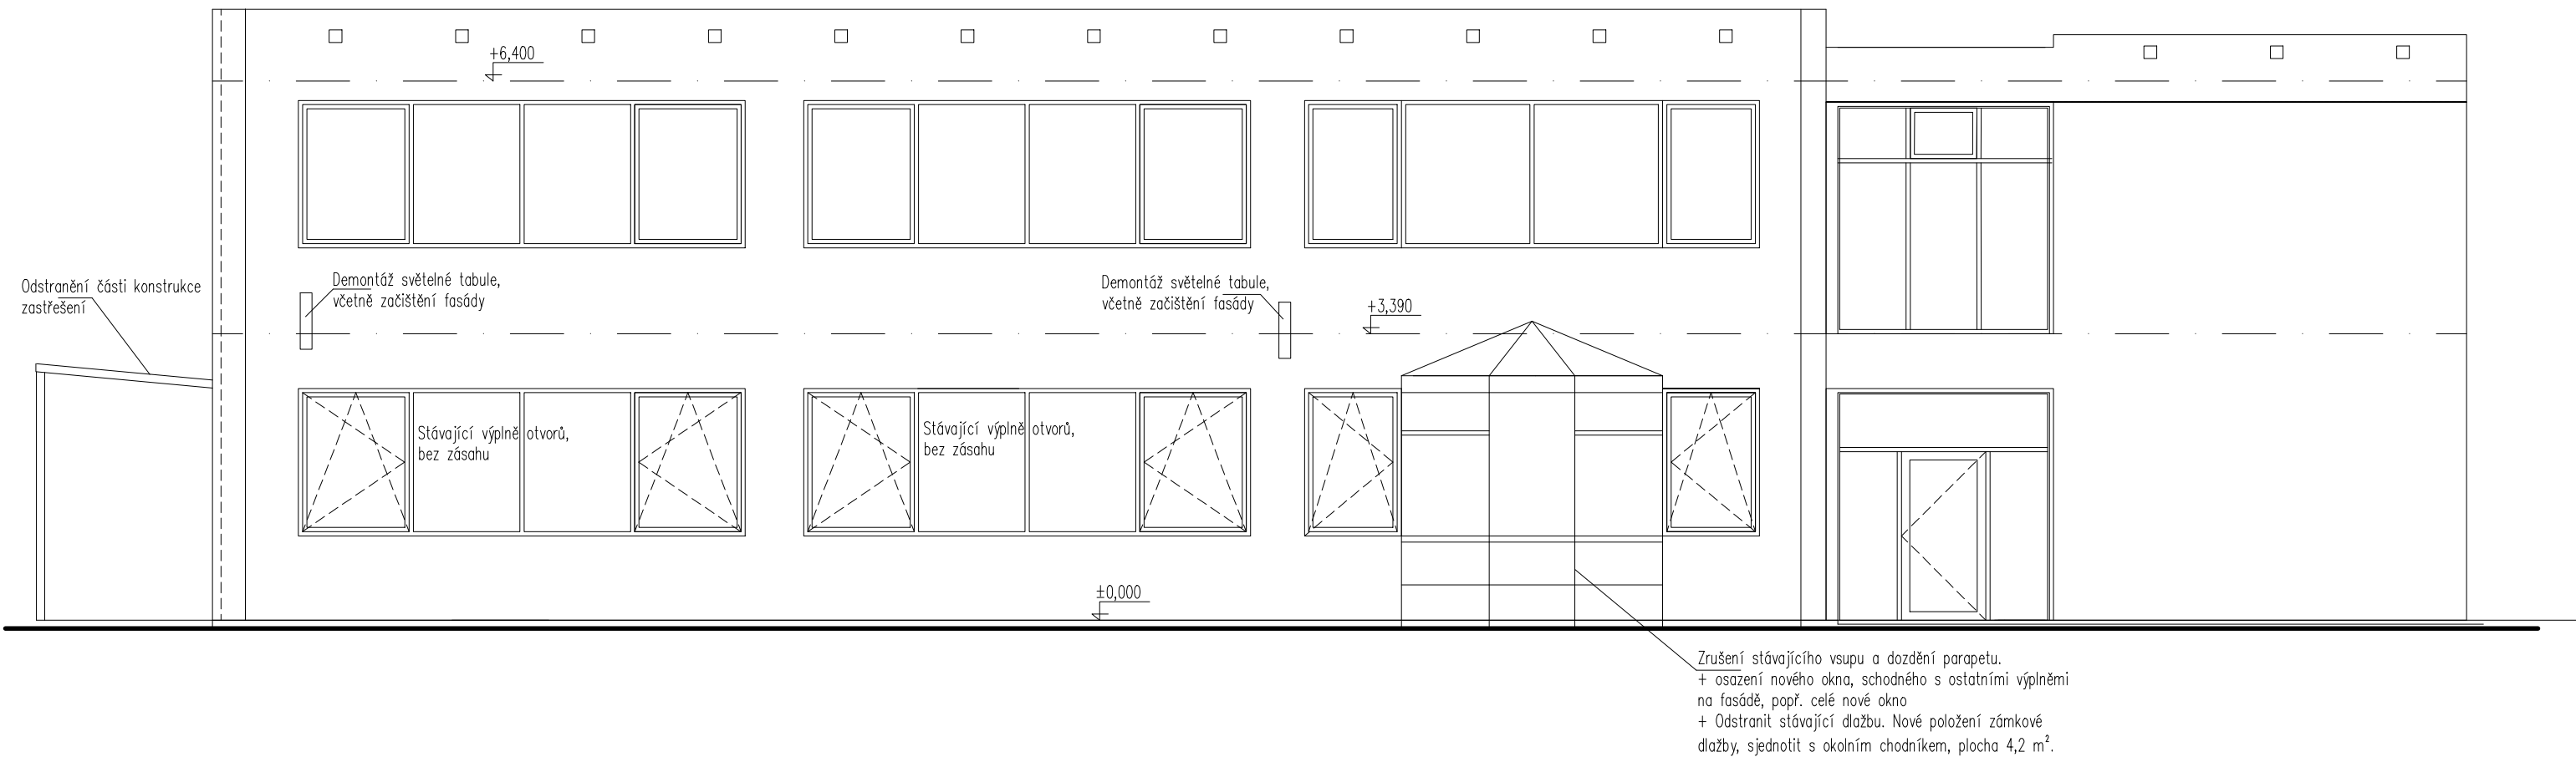

POHLED ŠTÍT 2

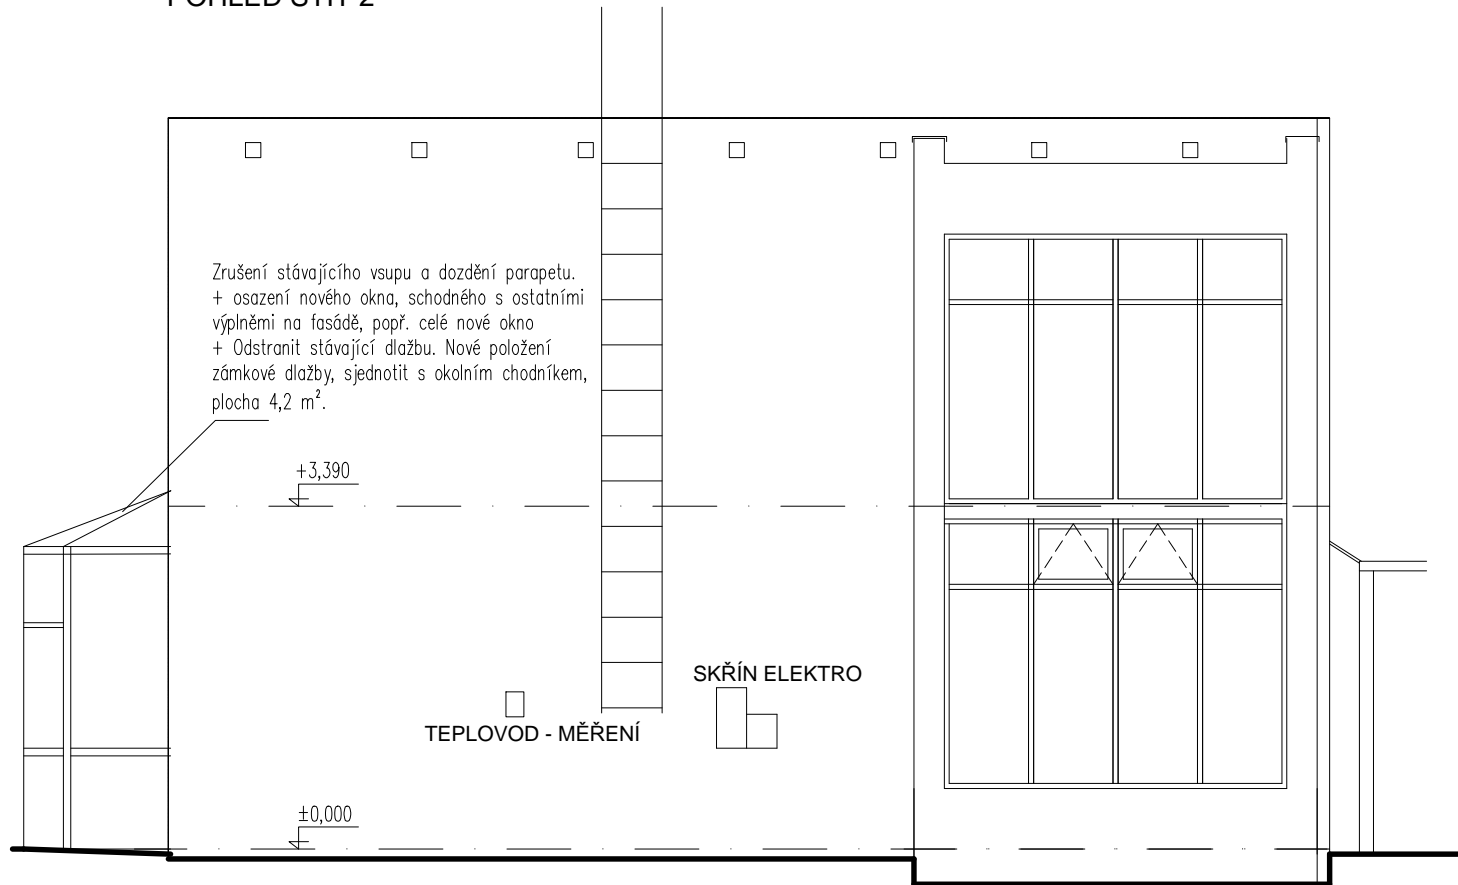

Zodp. projektant:	Vypracoval:	Koordinace:	CHMELS – PROJEKTY A SYSTÉMY s.r.o. Zápy 214 Brandýs n.L. – St. Boleslav TEL: 723 671 608, IČ: 24287831	
Ing. Sylva CHMELOVÁ	Ing. Jana NOVOTNÁ	Ing. Sylva CHMELOVÁ		
Investor:	Město Kolín, Karlovo náměstí 78, Kolín I, 28002 Kolín		Zak. číslo:	
Region:	Středočeský	Okres:		
Místo a název stavby / katastrální číslo parcely:			Datum:	
ZMĚNA UŽÍVÁNÍ A STAVEBNÍ ÚPRAVY OBJEKTU			11/2016	
Rimavské Soboty, p.č. 5598, Kolín II, k.ú. Kolín			Stupeň:	
Název výkresu:			Měřítko:	
POHLEDY 2 – stav			1:75	
			Číslo výkresu:	
			D.1.1.b.04	