
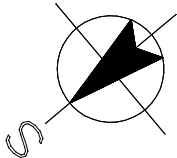


LEGENDA

- nové odpadní potrubí
- nové přípojovací potrubí

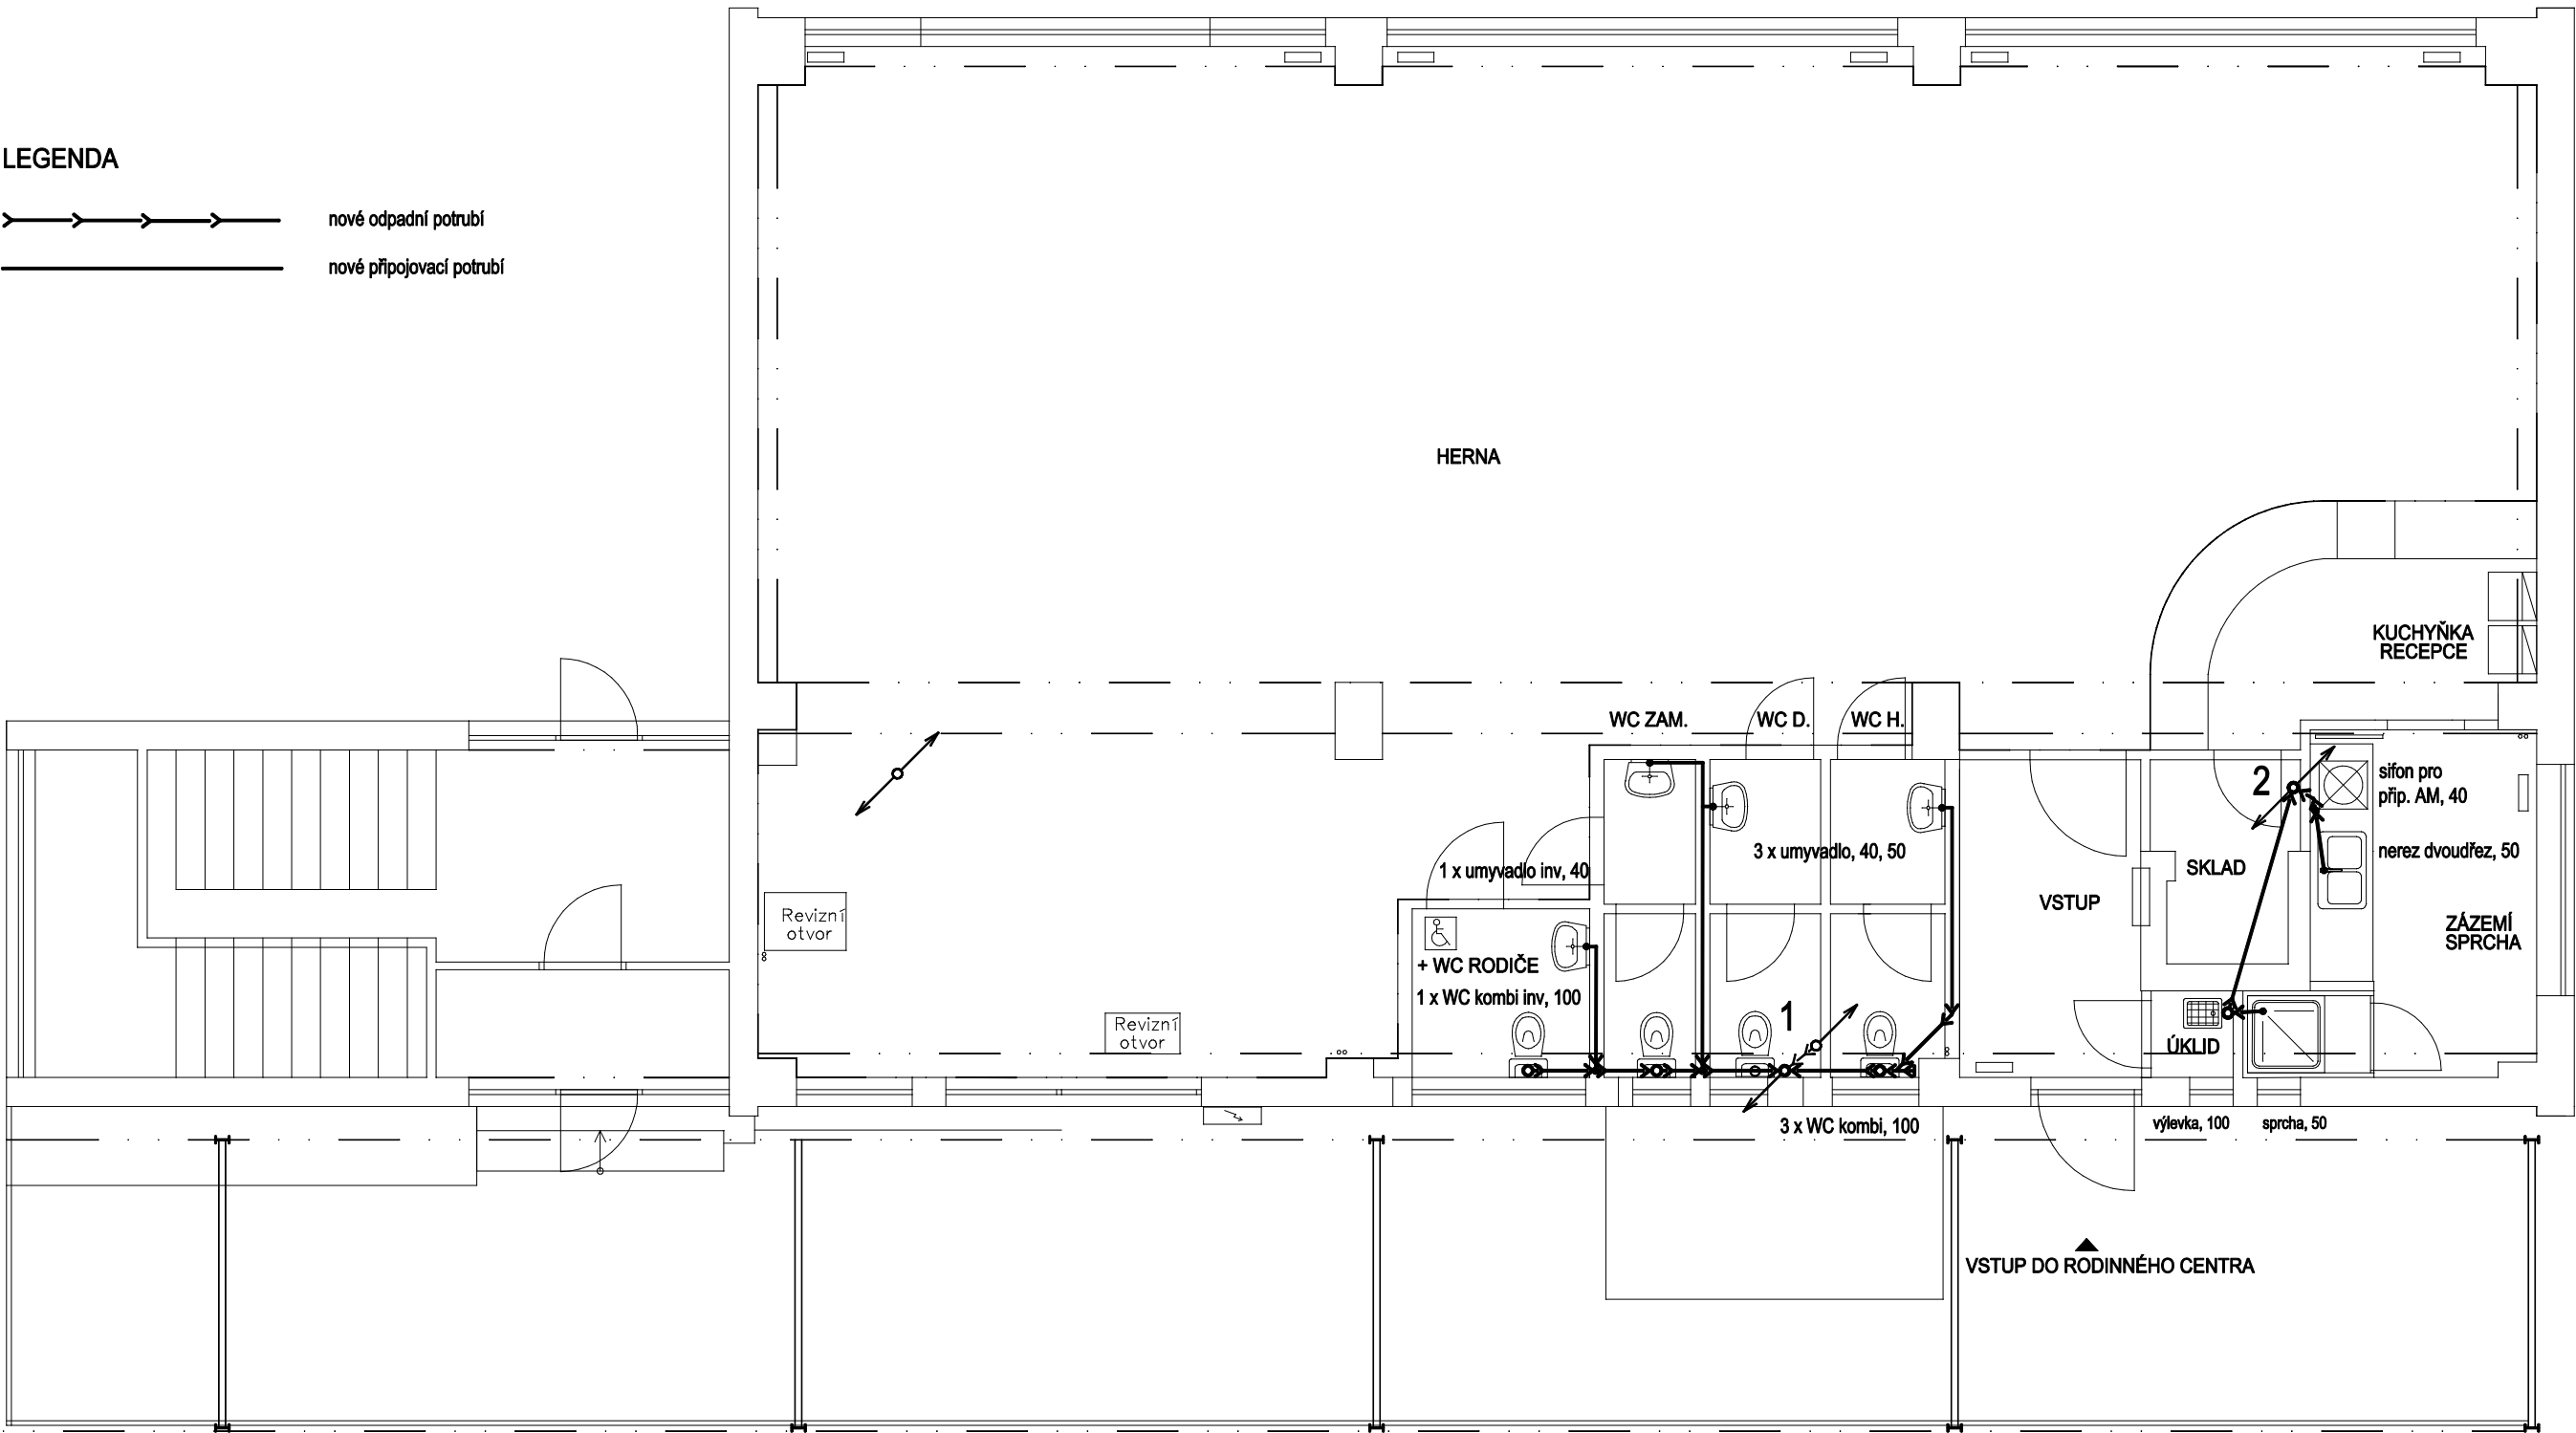

Zodp. projektant	Vypracoval	Koordinace	Zdeňka Bejvlová Autorizovaný projektant ZTI a VS Waltrova 996/39, 318 00 Plzeň IČ: 416 80 316	
Zdeňka Bejvlová	Zdeňka Bejvlová	Ing. Sylva Chmelová		
Investor:	Město Kolín, Karlovo nám. 78 I, 280 02 Kolín			
Region	Středočeský	Okres: Kolín		
Místo a název stavby / katastrální číslo parcely: ZMĚNA UŽÍVÁNÍ A STAVEBNÍ ÚPRAVY OBJEKTU Rimavské Soboty, p. č. 5598, Kolín II, k. ú. Kolín			Část PD:	D.1.4.1 ZTI
			Zak. číslo:	1655
			Datum:	11/2016
			Stupeň PD:	DPS
Název výkresu			Měřítko:	Číslo výkresu:
Půdorys 1. NP - kanalizace			1 : 75	D.1.4.1.b.1