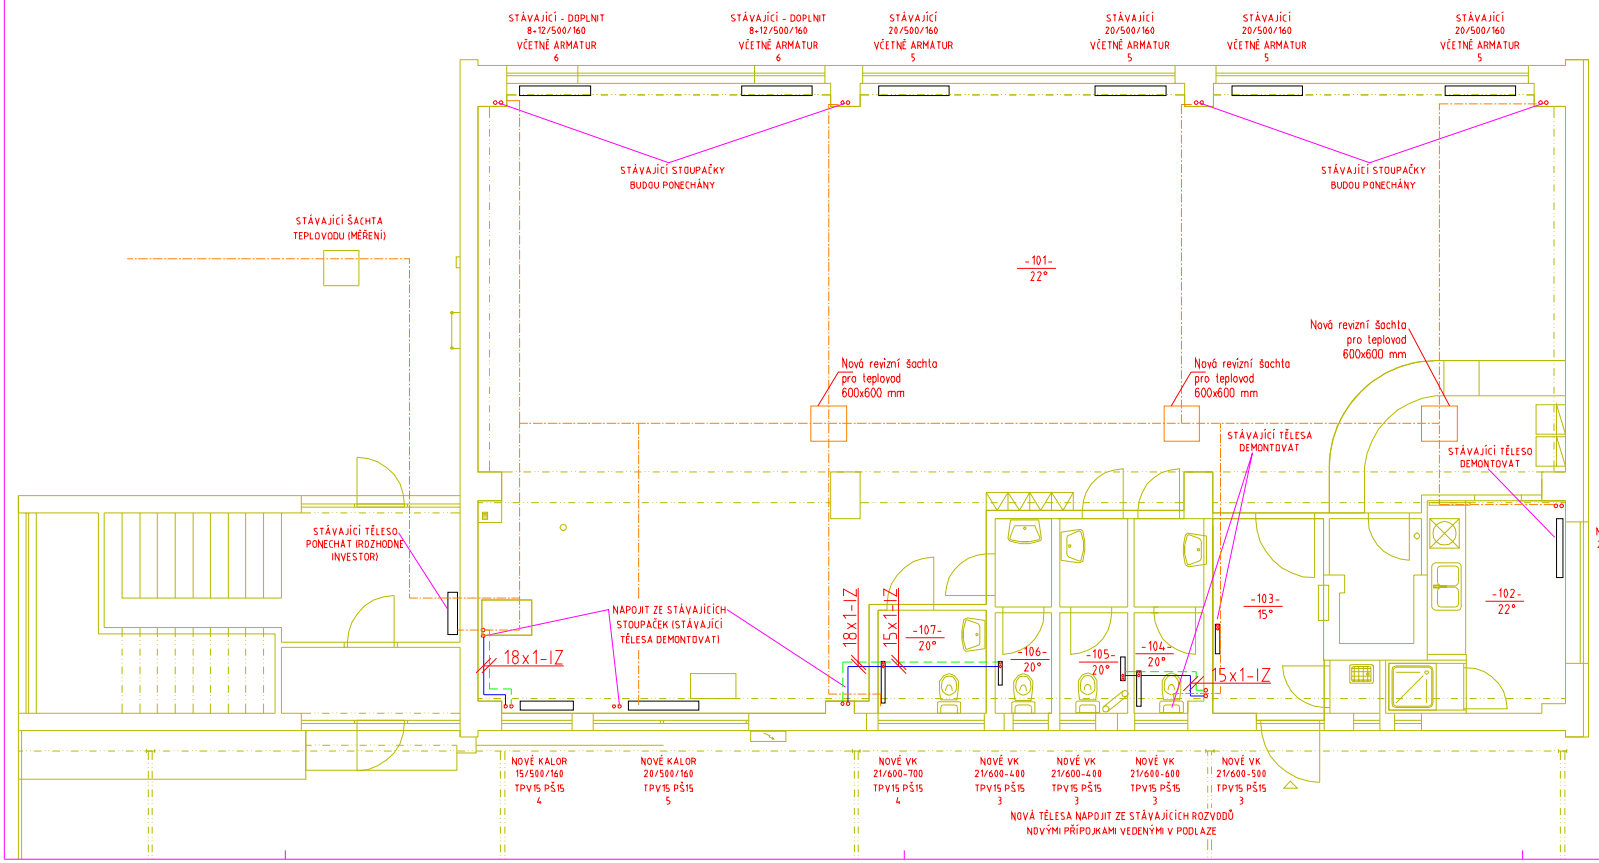

LEGENDA POTRUBÍ

- stávající rozvod potrubí pro vytápění (veden v podlaze - trasa stanovena orientačně dle podkladů dodavatele tepla)
- nové dopojovací potrubí pro nová otopná tělesa

Poznámky:

- zdroj tepla - stávající předávací stanice - teplovod přivedený venkovním vedením bude ponechán stávající beze změn včetně rozvodů v topném kanálu pod podlahou 1. NP objektu
- otopná tělesa stávající litinová KALOR 3; nová ocelová desková se spodním připojením VK nebo s bočním KLASIK; typ / výška- délka; teplotní spád 75/60 °C; označená litinová tělesa budou demontována a po úpravě nadále využita v místnosti č. 101
- dopojení nových otopných těles bude provedeno ze stávajících stoupaček novým měděným potrubím vedeným v podlaze izolovaným vhodnou tepelnou izolací
- TPV - ventil dvojregulační s termostatickou hlavicí (pro tělesa VK je ventil součástí dodávky tělesa)
- PŠ - přímé šroubení se dvěma svarnými šroubeními pro Cu trubky (pro VK) nebo regulační šroubení (pro KALOR, KLASIK)
- polohy nastavení druhé regulace ventilů jsou uvedeny číslem u popisu těles
- otopná tělesa v herně budou opatřena vhodným zákrytem, co nejméně omezujícím sálavou složku předávání tepla tělesa (dodávka vybavení interiérů)
- stávající stoupačky vedené do 2. NP budou ponechány (včetně vytápění ve 2. NP)
- nové revizní šachty pro stávající teplovodní vedení budou součástí stavební části projektu

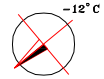

vedoucí projektant: Ing. Sylva Chmelová	zodpovědný projektant: Ing. Zdeněk Holub		PROJEKCE VYTÁPĚNÍ Ing. Zdeněk Holub Thámova 12, 301 00 Plzeň Tel. 0203-433 857
obec:	Kolín		
investor:	Město Kolín, Karlovo náměstí 78, Kolín I, 280 02 Kolín	č. akce:	1806-16
stavba:	Stavební úpravy dětského centra, Rimavské Soboty p. č. 5598, Kolín II, k. ú. Kolín	datum:	11/2016
		měřítko:	1 : 50
		stupeň:	DPS
obsah:	D.1.4.3. VYTÁPĚNÍ PŮDORYS 1.NP	č. kopie:	č. přílohy: D.1.4.3.2