



POHLED BOČNÍ 1

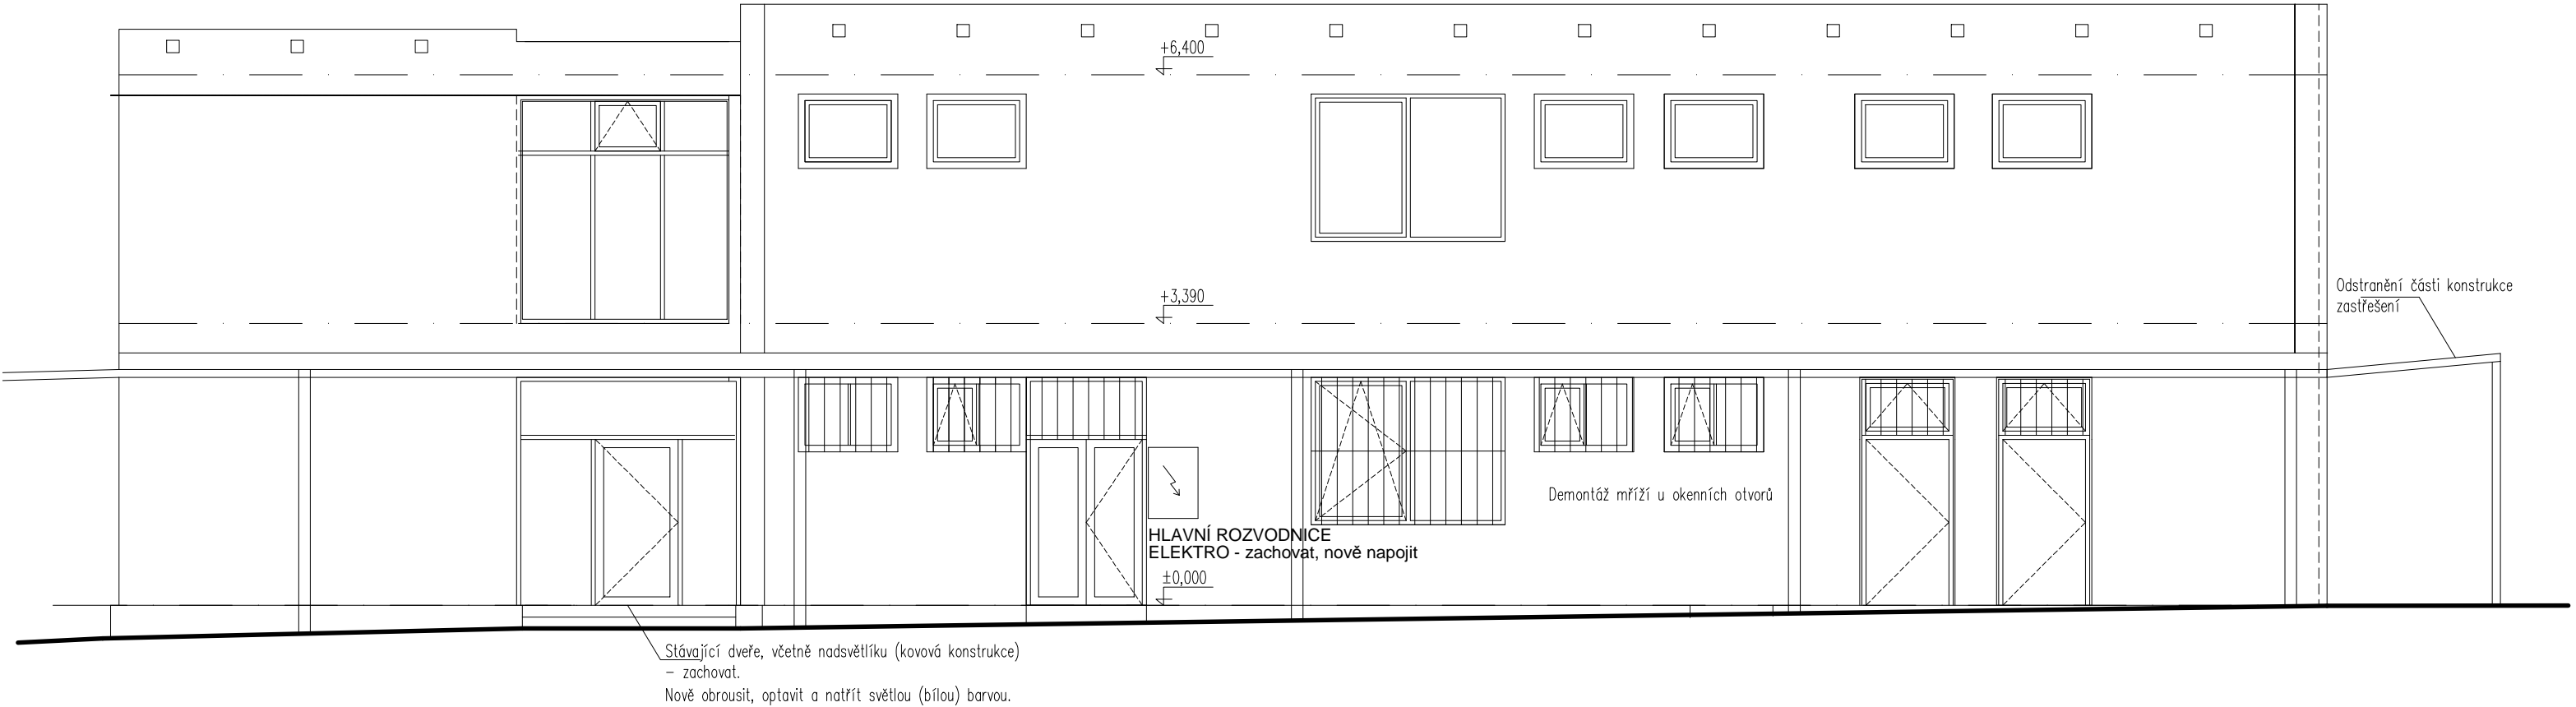

POHLED ŠTÍT 1

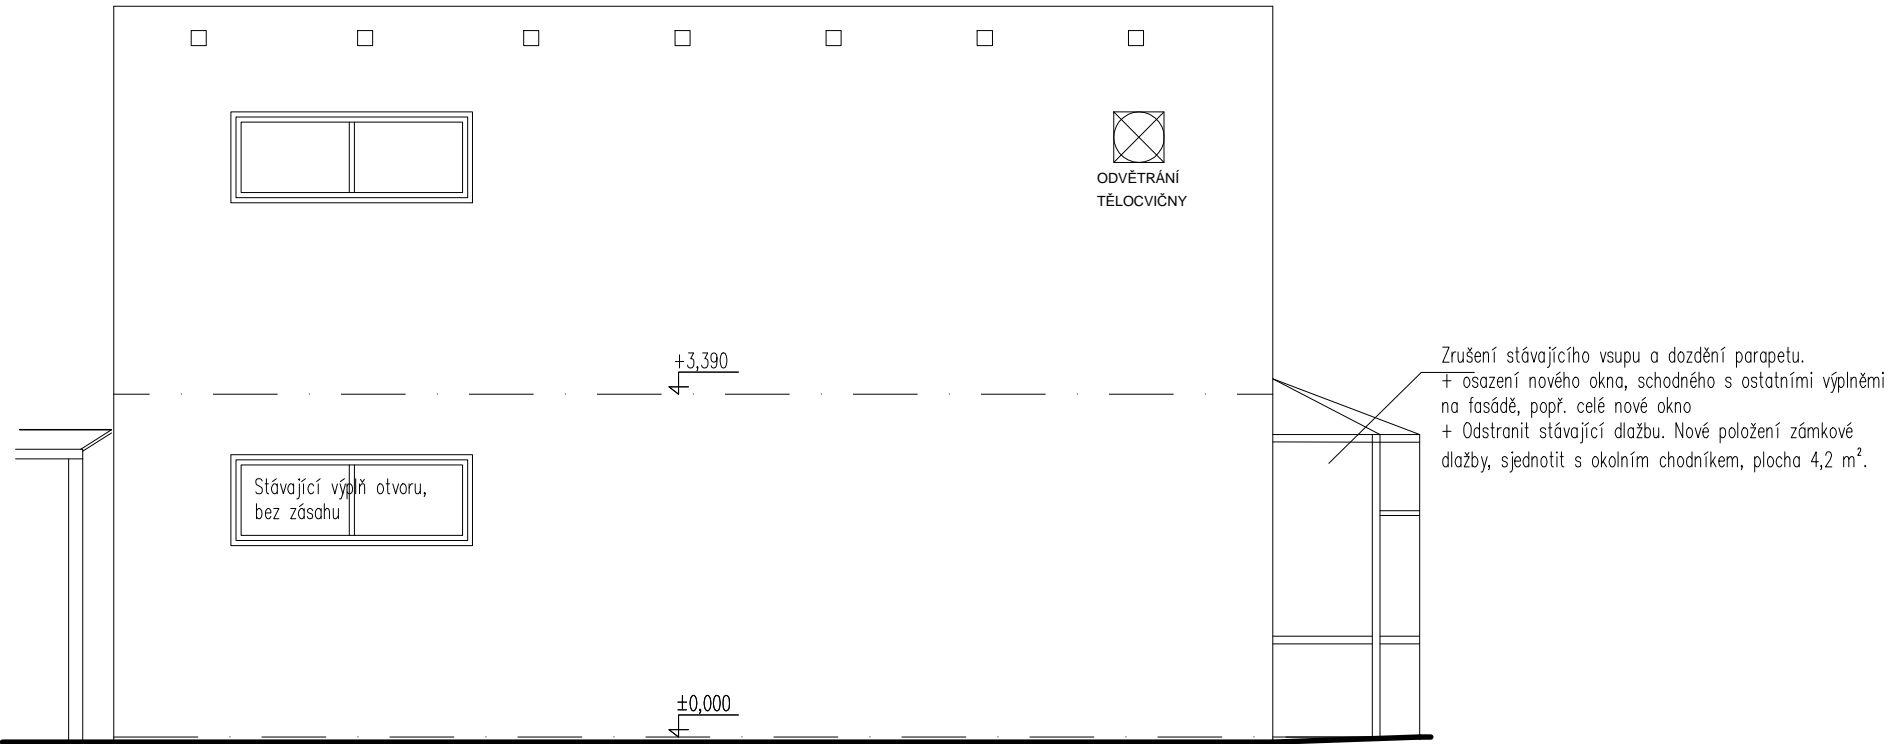

| | | | | |
|---------------------------------------------------|-------------------------------------------------------|---------------------|---|--|
| Zodp. projektant: | Vypracoval: | Koordinace: | CHMELS – PROJEKTY A SYSTÉMY s.r.o. Zápy 214 Brandýs n.L. – St. Boleslav TEL: 723 671 608, IČ: 24287831 | |
| Ing. Sylva CHMELOVÁ | Ing. Jana NOVOTNÁ | Ing. Sylva CHMELOVÁ | | |
| Investor: | Město Kolín, Karlovo náměstí 78, Kolín I, 28002 Kolín | | Zak. číslo: | |
| Region: | Středočeský | Okres: | | |
| Místo a název stavby / katastrální číslo parcely: | | | Datum: | |
| ZMĚNA UŽÍVÁNÍ A STAVEBNÍ ÚPRAVY OBJEKTU | | | 11/2016 | |
| Rimavské Soboty, p.č. 5598, Kolín II, k.ú. Kolín | | | Stupeň: | |
| Název výkresu: | | | Měřítko: | |
| POHLEDY 1 – stav | | | 1: 75 | |
| | | | Číslo výkresu: | |
| | | | D.1.1.b.03 | |