




PODÉLNÝ PROFIL - VĚTEV A

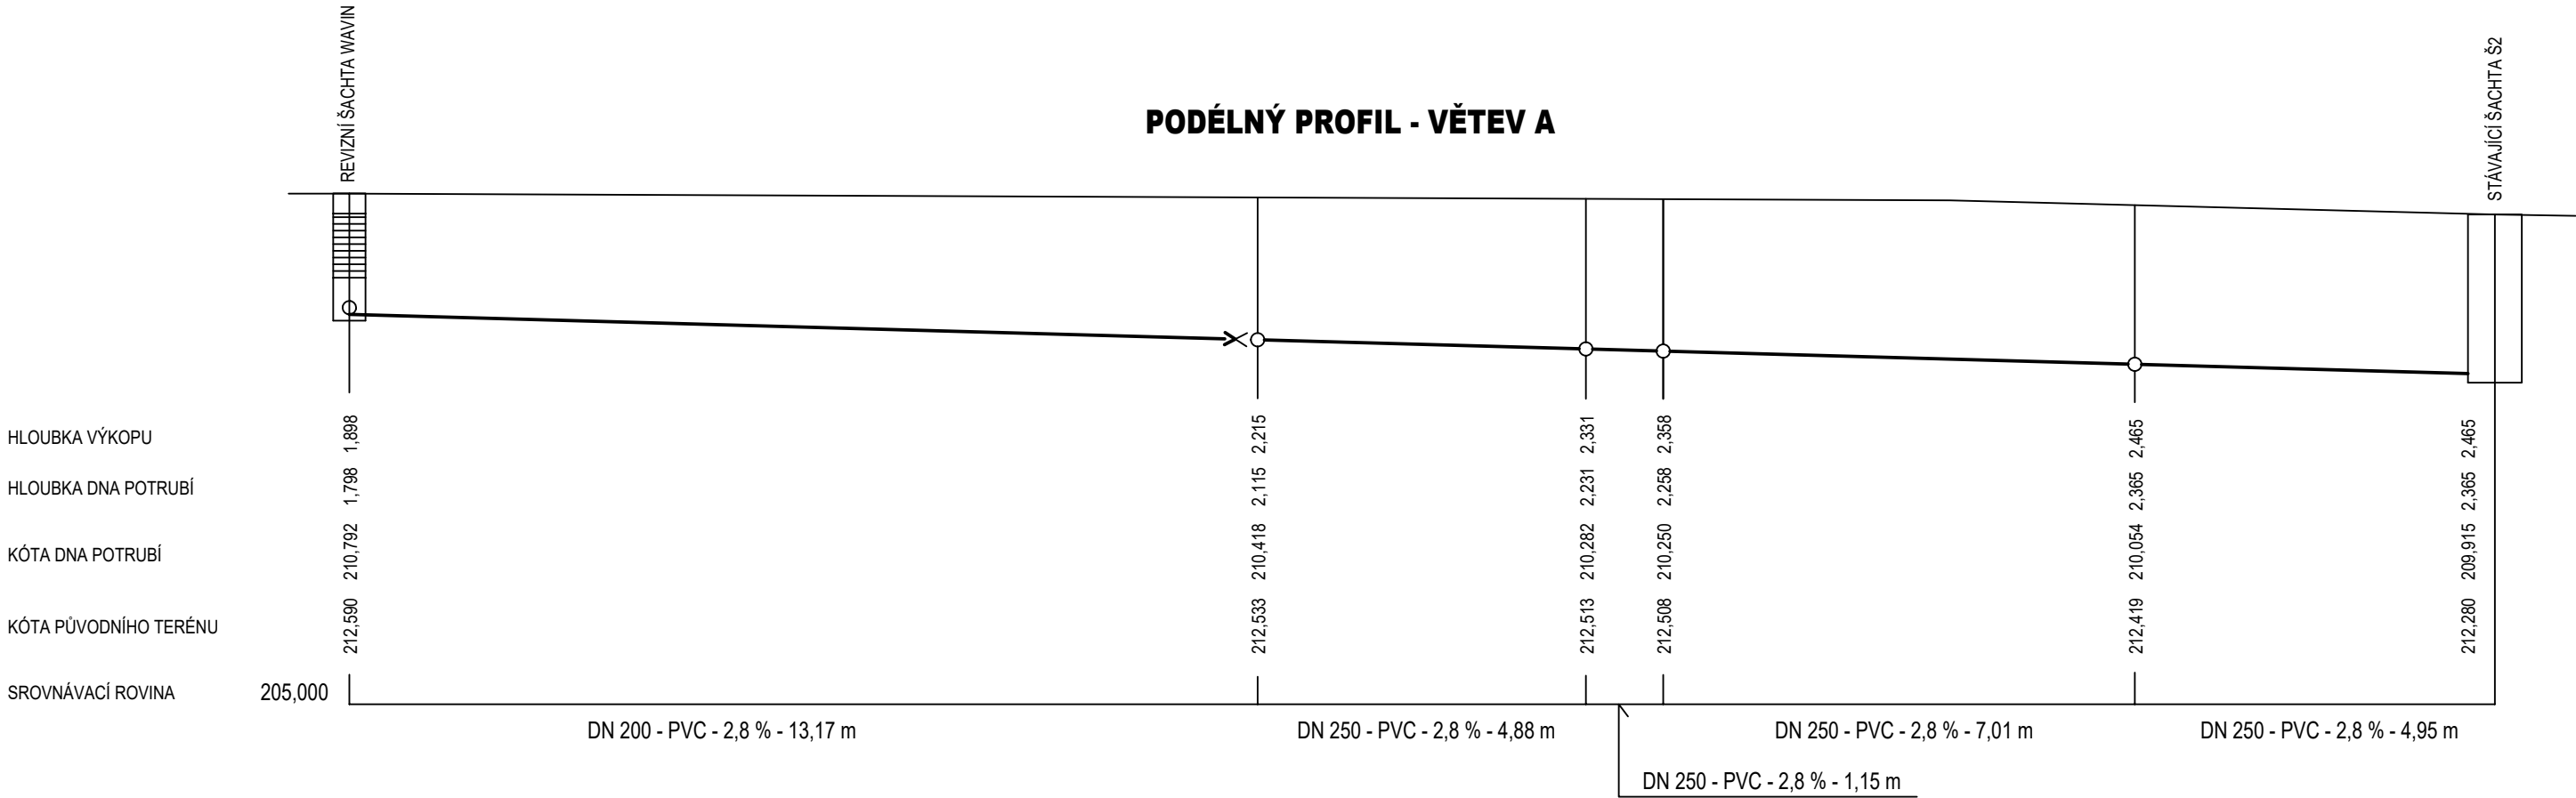


PODÉLNÝ PROFIL - VĚTEV A1

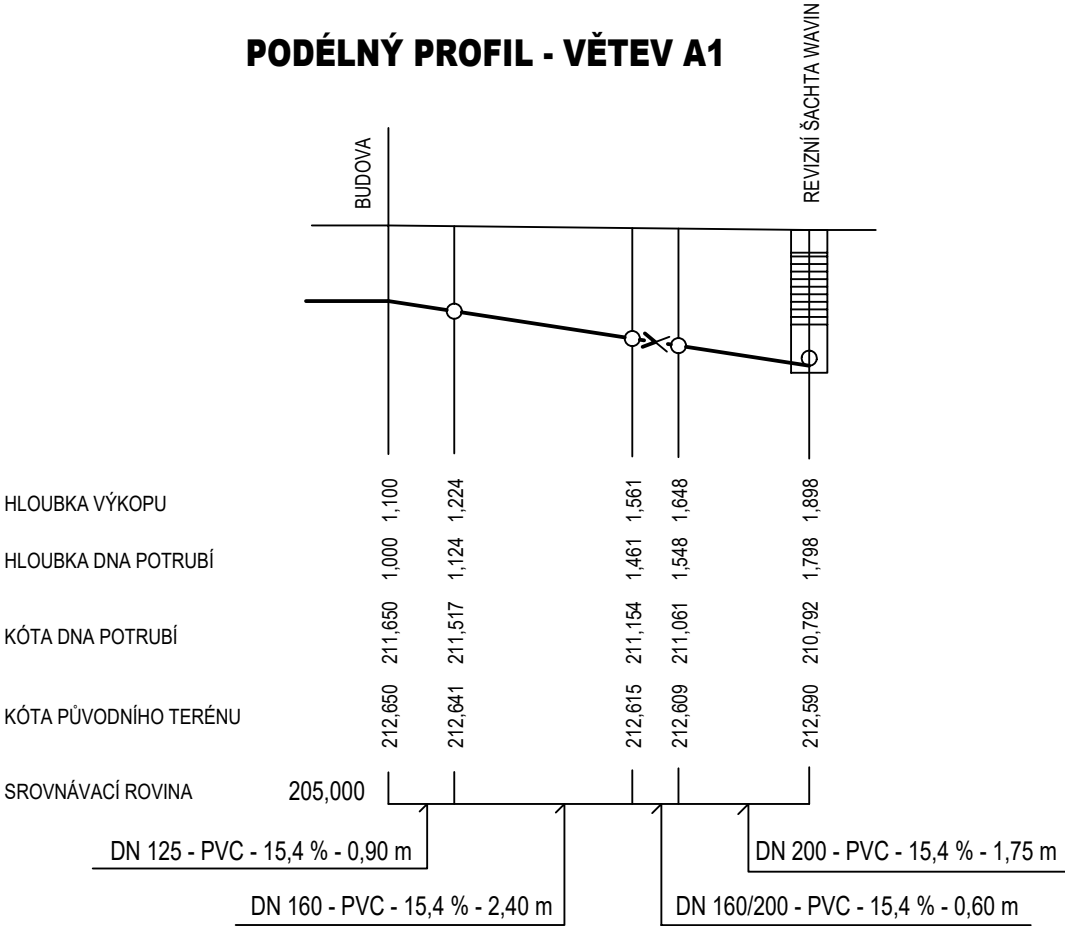

PODÉLNÝ PROFIL - VĚTEV A1'

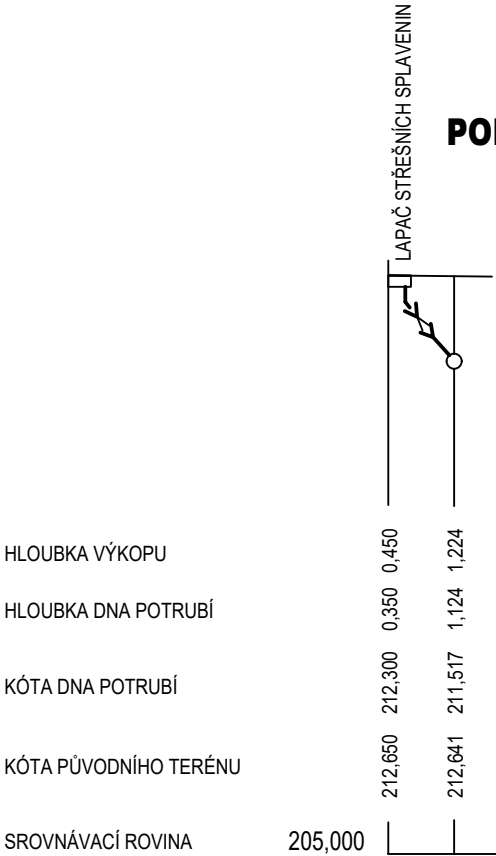

PŘED ZAHÁJENÍM STAVEBNÍCH PRACÍ JE NUTNO PROVÉST VYTYČENÍ STÁVAJÍCÍCH INŽENÝRSKÝCH SÍTÍ  
SPRÁVCI SÍTÍ, KTERÍ ZODPOVÍDAJÍ ZA JEJICH VYTYČENOU POLOHU.

Město KOLÍN, Karlovo náměstí 78, 280 12 Kolín I. <b>KANALIZAČNÍ ŘÁD - ZÁMECKÁ</b> Pozemek st.č.184/1 a 184/4, k.ú. Kolín <b>KANALIZACE - PODÉLNÝ PROFIL - ČÁST 1.</b>			 kubes@ijk-pro.cz	
Měřítka 1:100	Č. Kopie	Archivní číslo	DATUM :	12 / 2016
2016 19 - D - 01 - ZT - 002 / 0			FORMÁT :	2 x A4