


**V KOMUNIKACI
A ZPEVNĚNÝCH PLOCHÁCH**

VE VOLNÉM PROSTORU

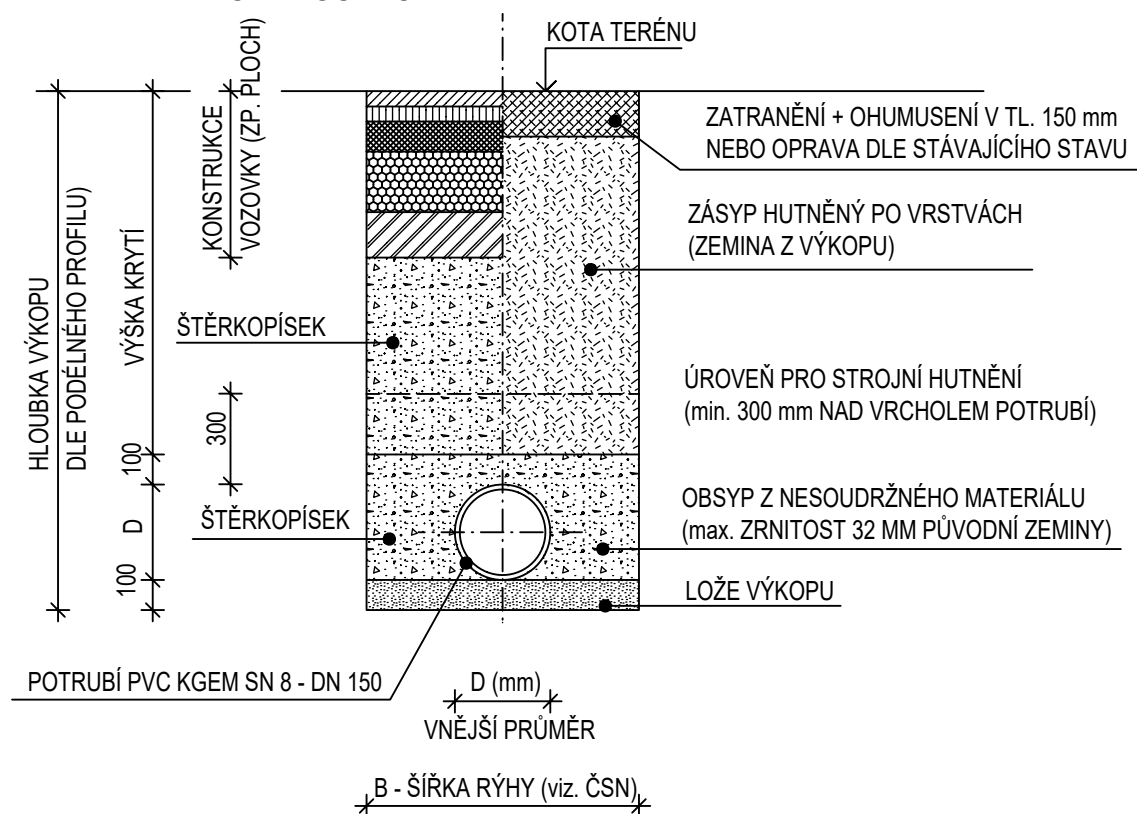

POZNÁMKA:
OD HLOUBKY VÝKOPU 1,20 m BUDOU RÝHY PAŽENÉ

PŘED ZAHÁJENÍM STAVEBNÍCH PRACÍ JE NUTNO PROVÉST VYTYČENÍ STÁVAJÍCÍCH INŽENÝRSKÝCH SÍTÍ
SPRÁVCI SÍTÍ, KTERÍ ZODPOVÍDAJÍ ZA JEJICH VYTYČENOU POLOHU.

<p>Město KOLÍN, Karlovo náměstí 78, 280 12 Kolín I.</p> <p>KANALIZAČNÍ ŘÁD - ZÁMECKÁ</p> <p>Pozemek st.č.184/1 a 184/4, k.ú. Kolín</p> <p>KANALIZACE - VZOROVÉ ULOŽENÍ</p>			 <p>kubes@ijk-pro.cz</p>	
Měřítko 1:100	Č. Kopie	Archivní číslo 2016 19 - D - 01 - ZT - 004 / 0	DATUM :	12 / 2016
			FORMÁT :	2 x A4