


VZOROVÝ PŘÍČNÝ ŘEZ A-A

M 1:50

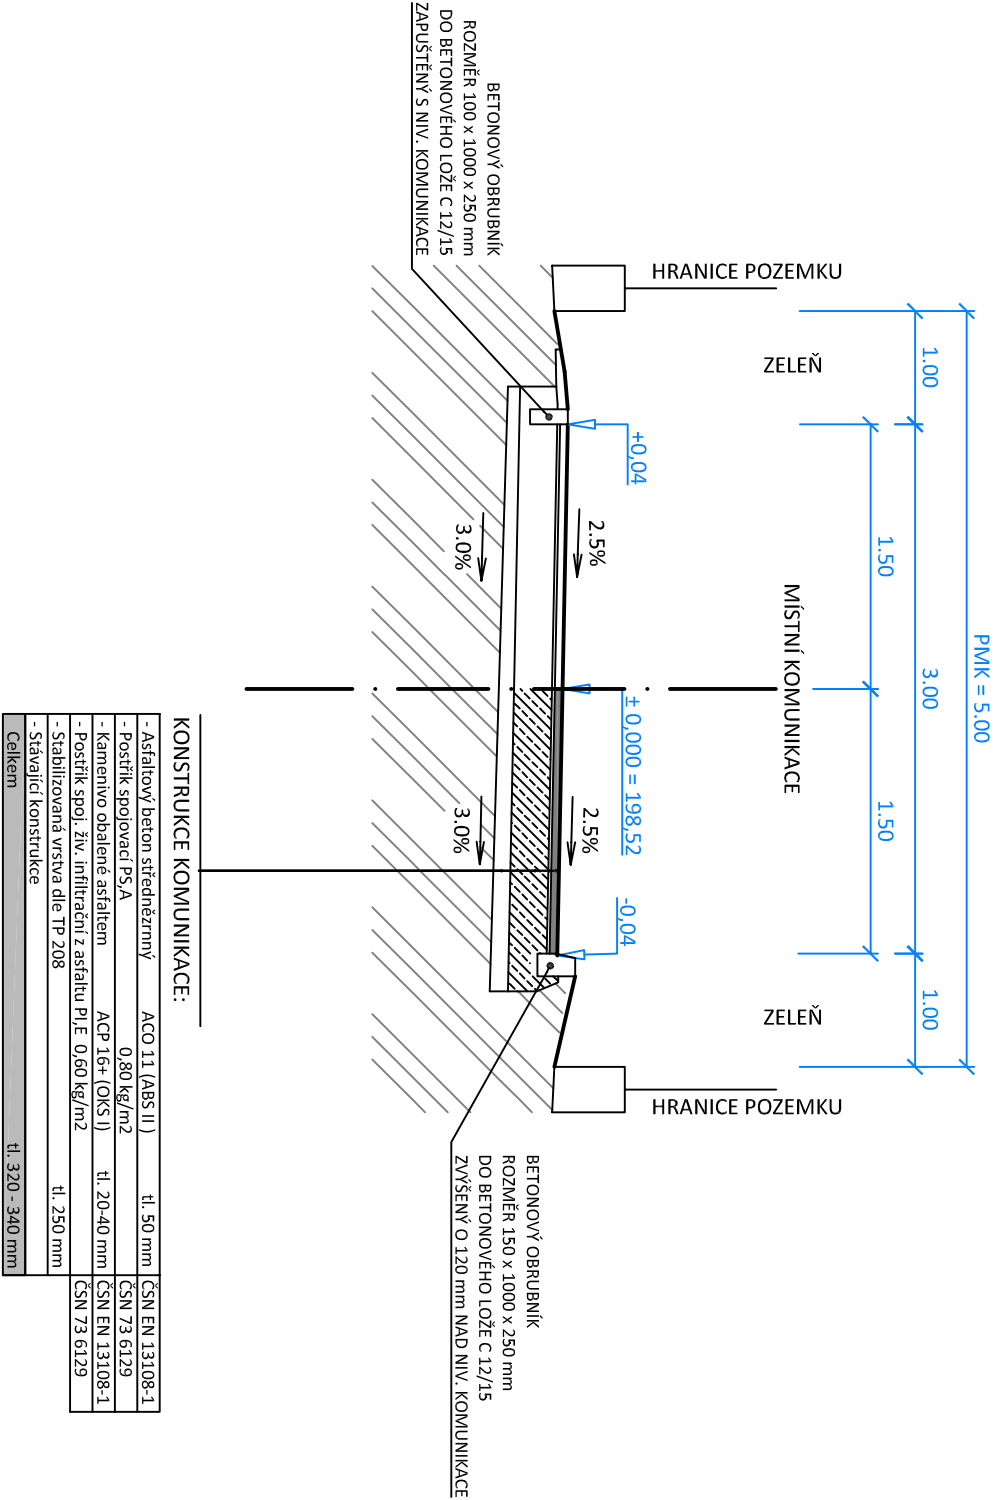

UPOZORNĚNÍ: VŠECHNY INŽENÝRSKÉ SÍTĚ JE NUTNÉ PŘED ZAHÁJENÍM VÝKOPOVÝCH PRACÍ VYTÝČIT JEJICH SPRÁVCÍ, KTERÍ ODPOVÍDAJÍ ZA PŘESNÉ URČENÍ JEJICH POLOHY !!!

Vypracoval:	ALEŠ JAMBOR	Autorizovaný projektant:	ING. STANISLAV OSTRUŠKA
Investor:	MĚSTO KOLÍN KARLOVO NÁMĚSTÍ 78, 280 02 KOLÍN I		
Objednatel:	KOLÍN	Formát:	A3
Datum:	ČERVENEC 2015	Čís. zakázky:	201553
Akce:	STAVEBNÍ ÚPRAVY MÍSTNÍ KOMUNIKACE V UL. POD VINICÍ, MĚSTO KOLÍN		
Příloha č.:	VZOROVÝ PŘÍČNÝ ŘEZ A-A	Stupeň:	D S P
		Měřítko:	1:50
		Příloha č.:	C4

PROJEKČNÍ A INŽENÝRSKÁ ČINNOST
Havelská 70, 280 02 Kolín III
email: ales.jambor@seznam.cz
tel.: +420 774 549 441
IČ: 74429884
DIČ: CZ8203210796

AL - projekt
Aleš Jambor