


PODÉLNÝ PROFIL

M 1:500/100

ROZSAH: km 0,00000 - km 0,16028

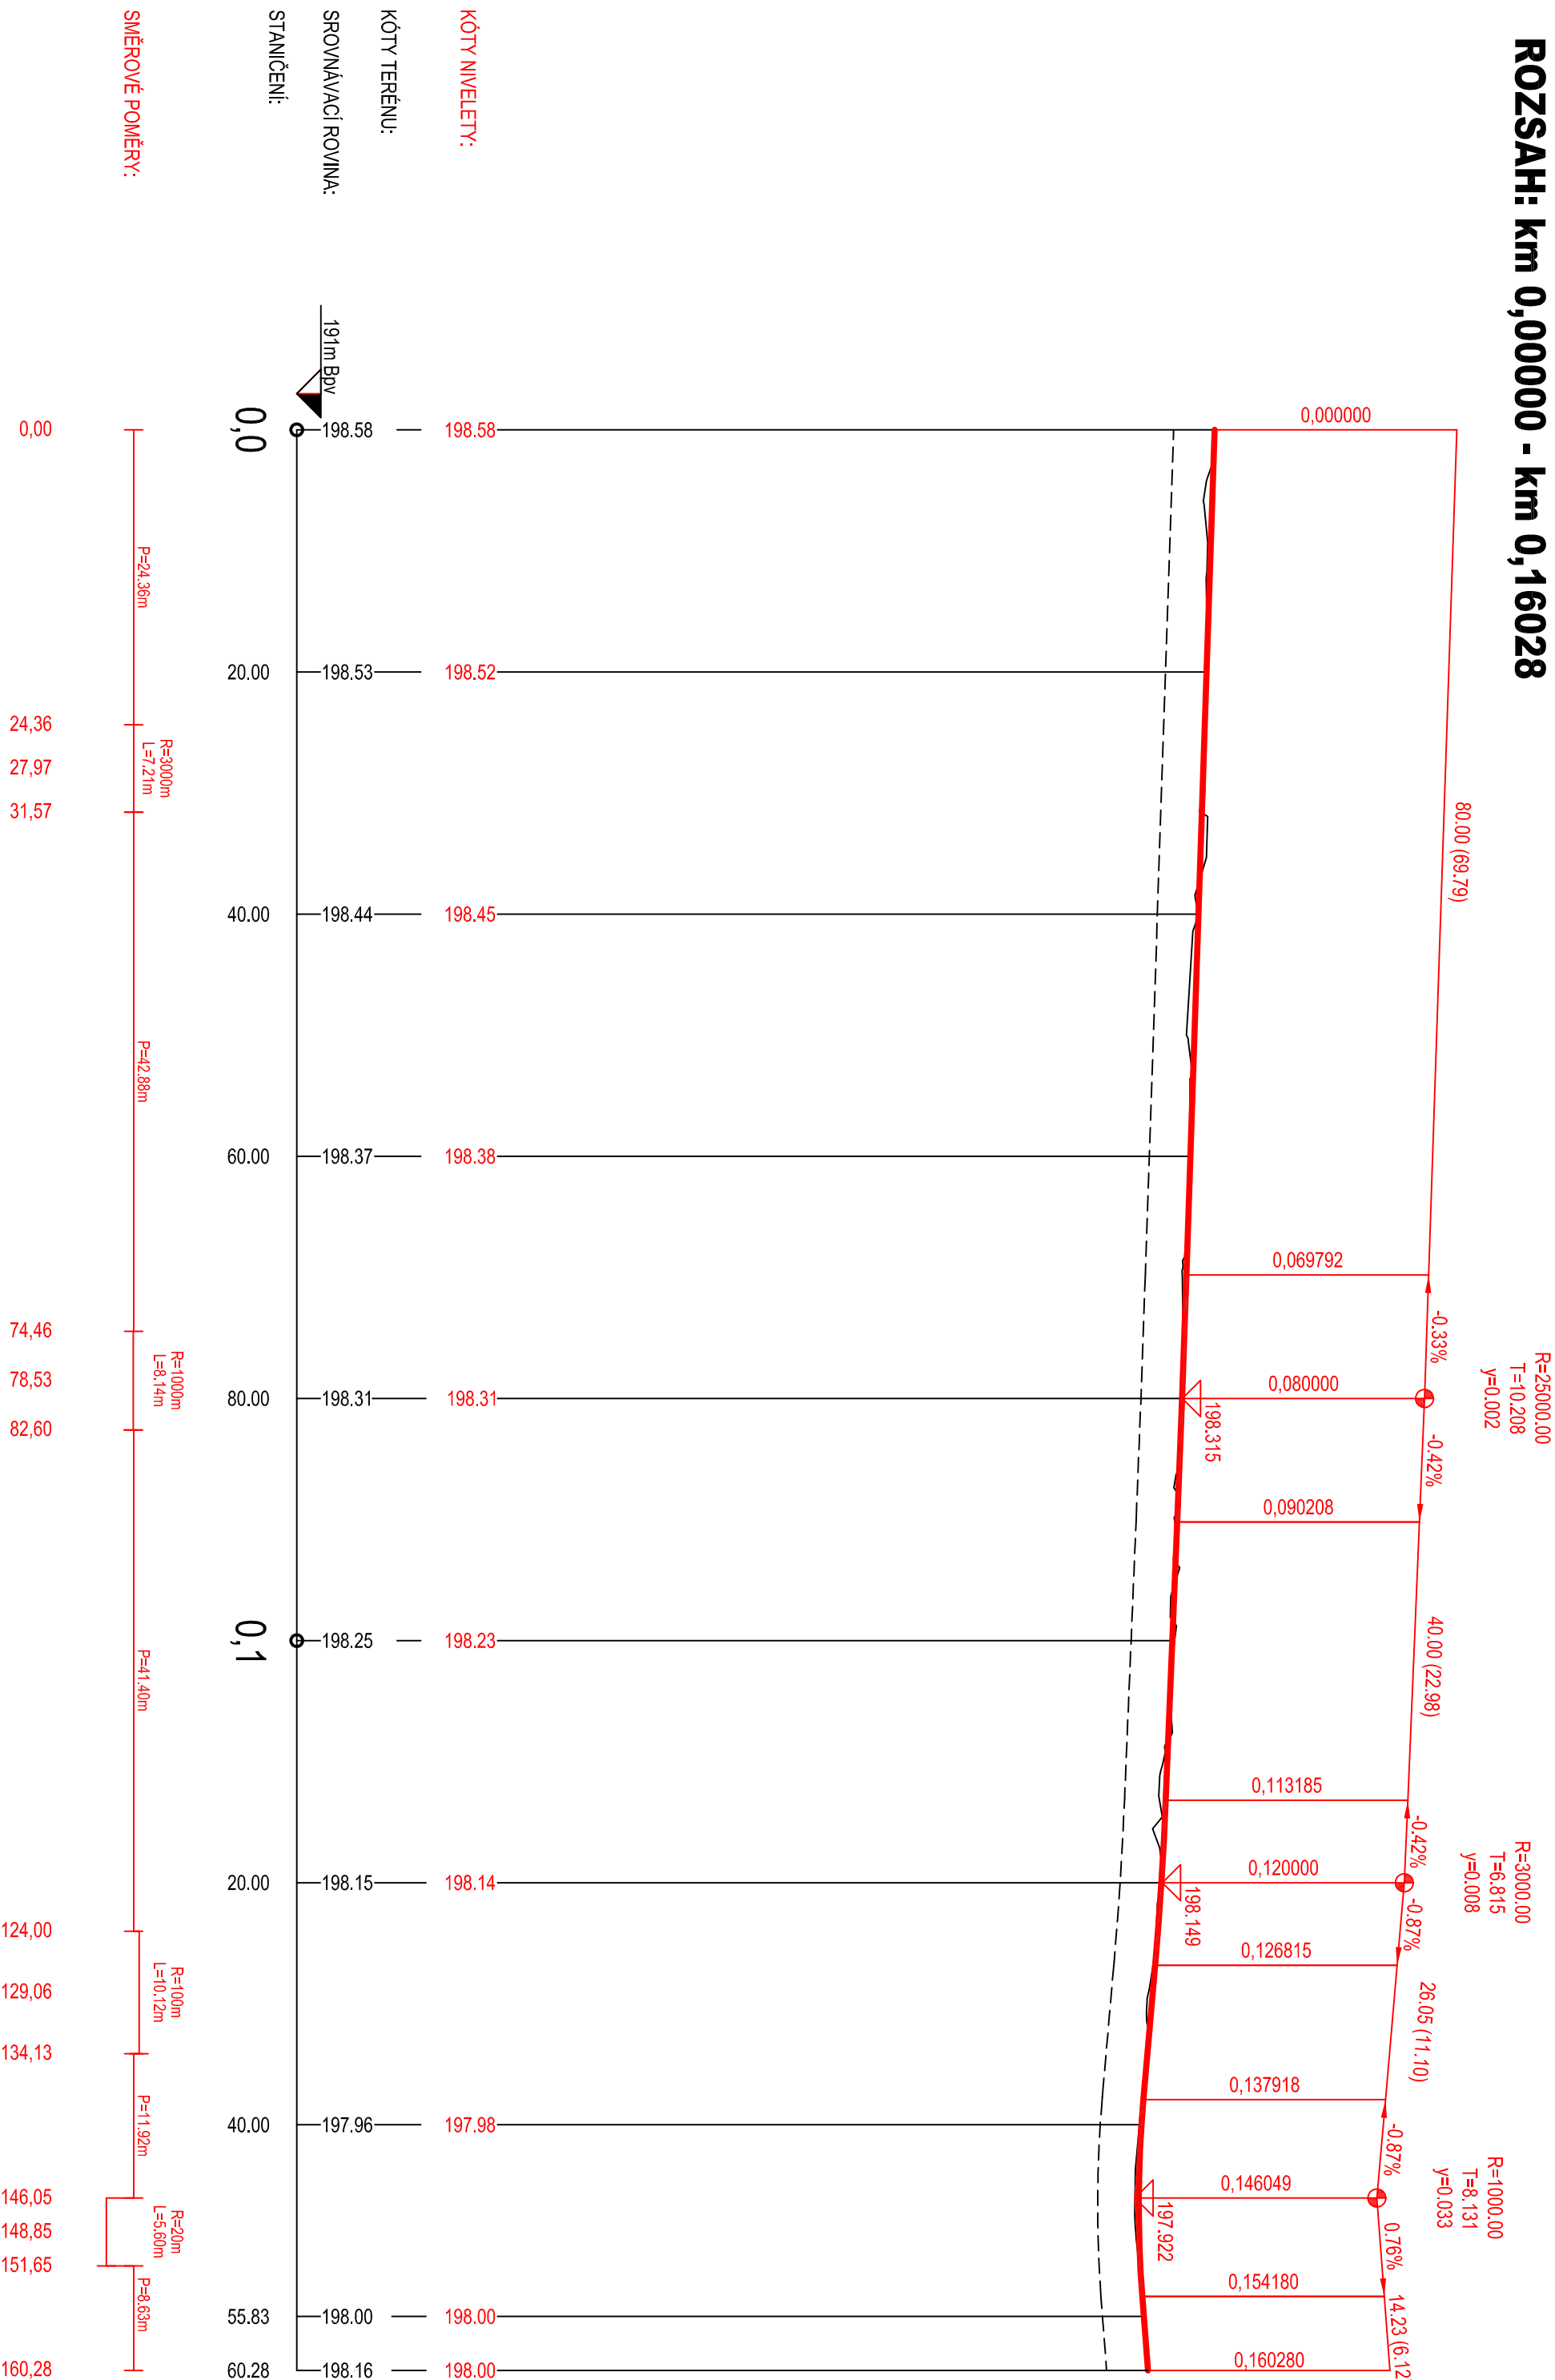

UPOZORNĚNÍ: VŠECHNY INŽENYRSKÉ SÍŤE JE NUTNÉ PŘED ZAHÁJENÍM VÝKOPOVÝCH PRACÍ VYTYČIT JEJICH SPRÁVCÍ, KTERÝ ODPOVÍDÁJÍ ZA PŘESNÉ URČENÍ JEJICH POLOHY !!!

Výskokový systém Bpv	
Výpracoval:	Autorizovaný projektant:
ALEŠ JAMBOR	ING. STANISLAV OSTRUŠKA
Investor:	
MĚSTO KOLÍN KARLOVO NÁMĚSTÍ 78, 280 02 KOLÍN I	
ObjMu:	Formát:
KOLÍN	3x44
Datum:	Čís. zakázky:
ČERVENEC 2015	2015/53
Áno:	
Stupeň: D S P	
Matrice:	1:500/1:00
Fotografie:	
Podélný profil:	
PODÉLNÝ PROFIL	
C3	