


VZOROVÝ PŘÍČNÝ ŘEZ B-B

M 1:50

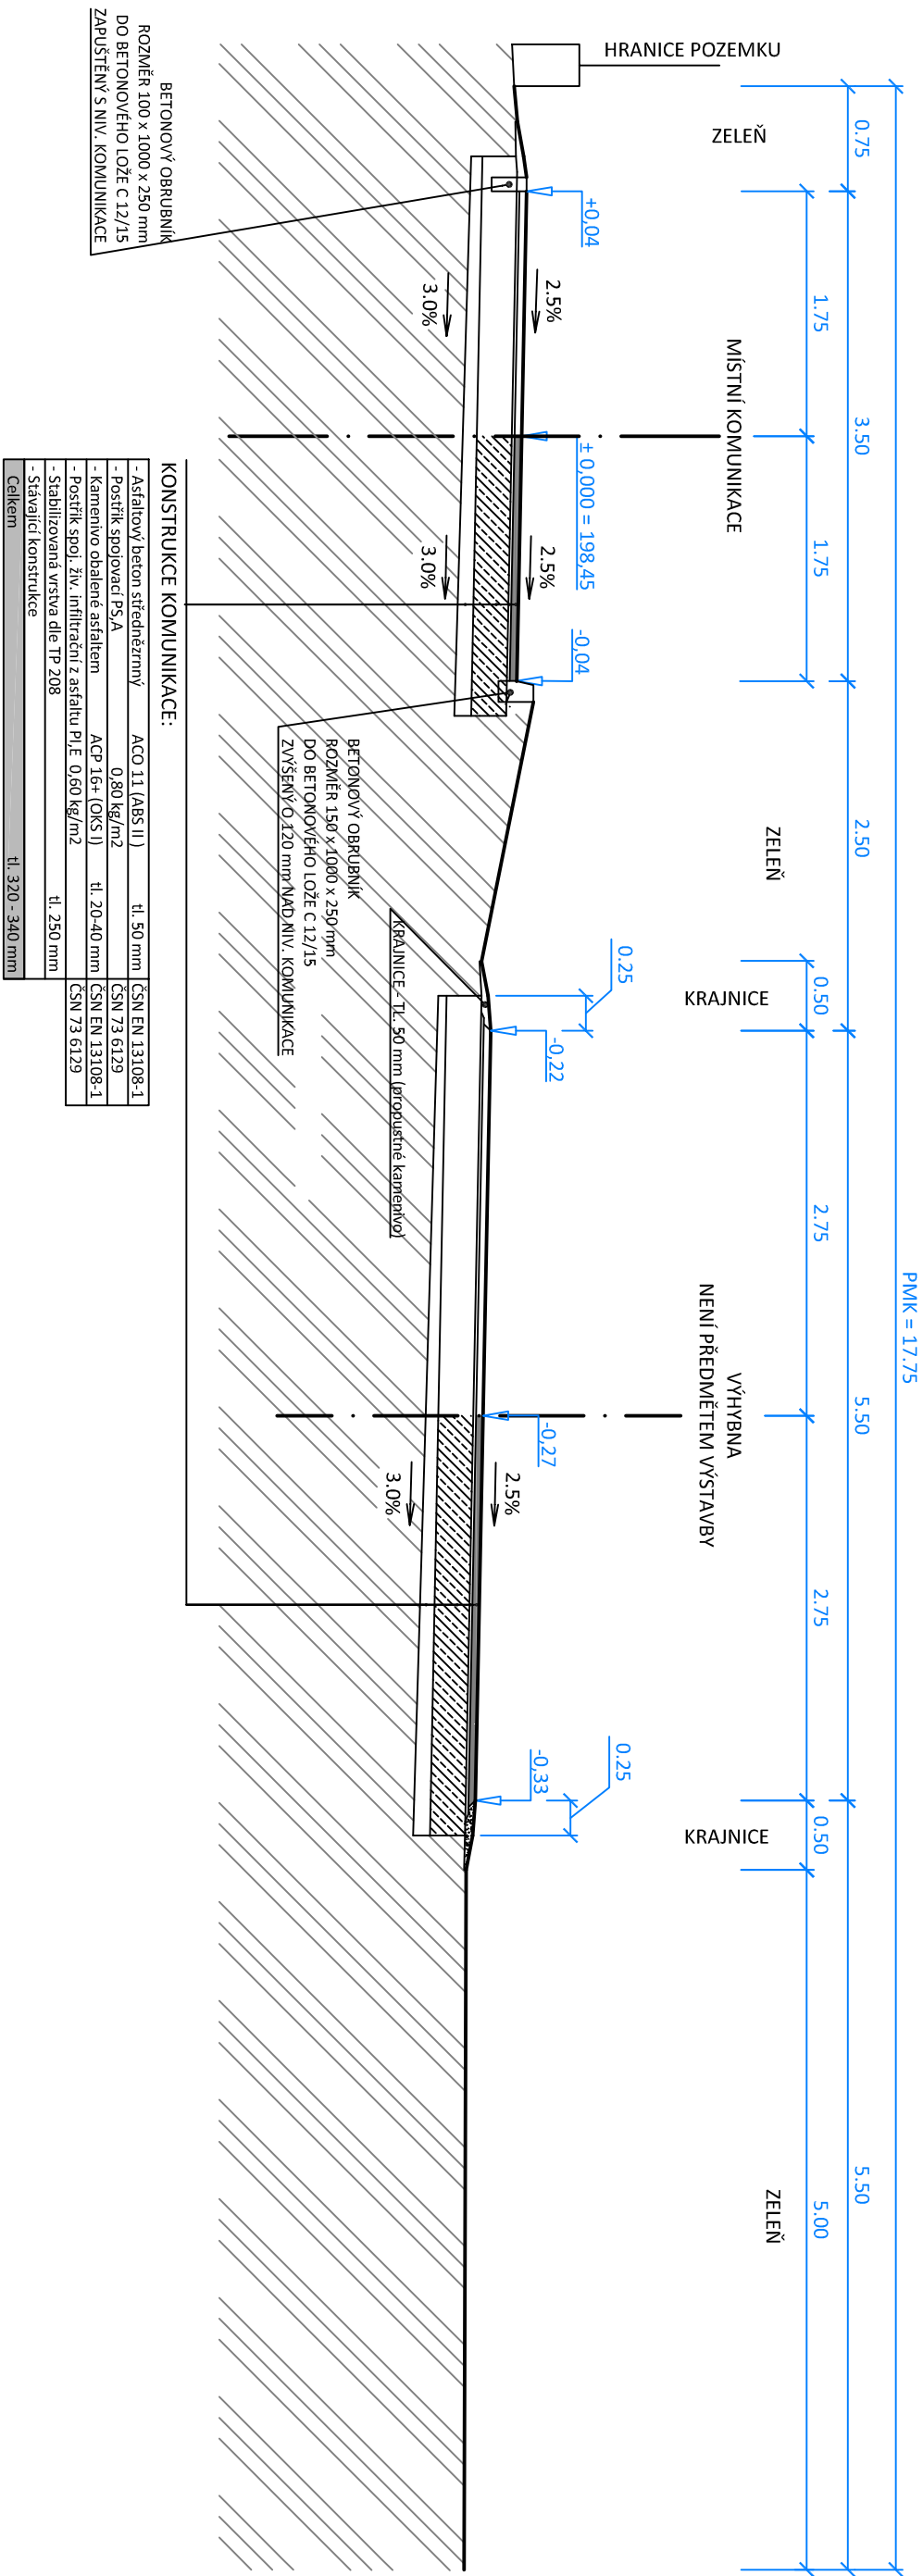

UPOZORNĚNÍ: VŠECHNY INŽENÝRSKÉ SÍŤE JE NUTNÉ PŘED ZAHÁJENÍM VÝKOPOVÝCH PRACÍ VYTYČIT JEJICH SPRÁVCÍ, KTEŘÍ ODPOVÍDAJÍ ZA PŘESNÉ URČENÍ JEJICH POLOHY !!!

Vypracoval:		Autorizovaný projektant:	
ALEŠ JAMBOR		ING. STANISLAV OSTRUŠKA	
Investor:			
MĚSTO KOLÍN KARLOVO NÁMĚSTÍ 78, 280 02 KOLÍN I			
Objednáv:	KOLÍN	Formát:	A3
Datum:	ČERVENEC 2015	Čís. zakázky:	201553
Anotace:			
STAVEBNÍ ÚPRAVY MÍSTNÍ KOMUNIKACE V UL. POD VINICÍ, MĚSTO KOLÍN			
Příloha:			
VZOROVÝ PŘÍČINÝ ŘEZ B-B			