

PODÉLNÝ PROFIL-DEŠŤOVÁ KANALIZACE

M 1:1000/100

KATASTRY

VZDÁLENOSTI ŠACHET

OZNAČENÍ ŠACHET

| | | |
|-------|-----------|-------|
| KOLÍN | | |
| 16.13 | 34.20 | 50.00 |
| VP | Š1/122.0° | Š2 |
| | | Š3 |

SMĚROVÉ POMĚRY




LEGENDA TYPŮ ČAR

PŮVODNÍ TERÉN

NIVELETA DNA POTRUBÍ




MĚŘÍTKA 1:1000/100

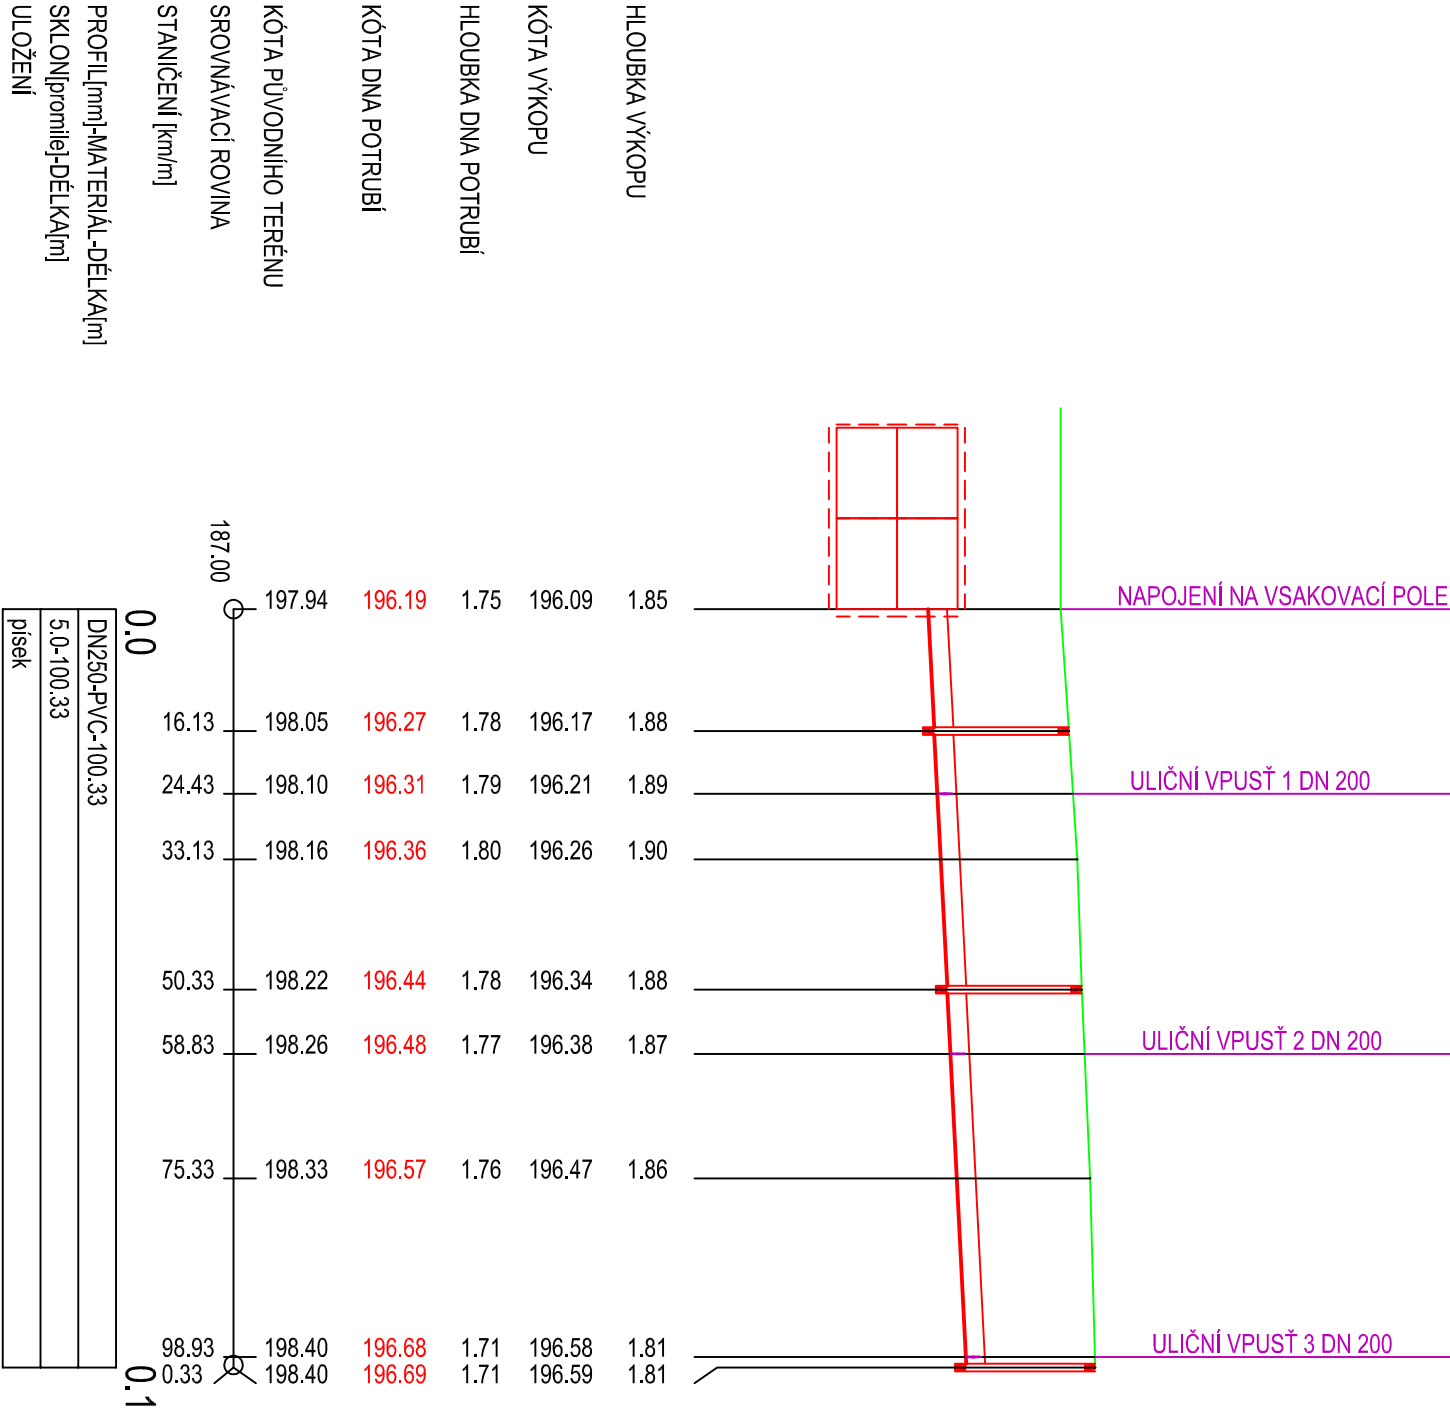

UPROZORNĚNÍ: VŠECHNY INŽENÝRSKÉ SÍTĚ JE NUTNÉ PŘED ZAHÁJENÍM VÝKOPOVÝCH PRACÍ VYTÝČIT JEJICH SPRÁVCI, KTERÍ ODPOVÍDAJÍ ZA PŘESNÉ URČENÍ JEJICH POLOHY !!!

| | | | |
|--|----------------------|--|--|
| Vyracoval: ALEŠ JAMBOR | | Autorizovaný projektant: ING. STANISLAV OSTRUŠKA | |
| Investor: MĚSTO KOLÍN KARLOVO NÁMĚSTÍ 78, 280 02 KOLÍN I | | | |
| Objednatel: KOLÍN | Formát: A3 | | |
| Datum: ČERVENEC 2015 | Čís. zakázky: 201553 | | |
| Adresa: STAVEBNÍ ÚPRAVY MÍSTNÍ KOMUNIKACE V UL. POD VINICÍ, MĚSTO KOLÍN | | | |
| Průloha: | | PODÉLNÝ PROFIL - DEŠŤOVÁ KANALIZACE | |

| | |
|---|----------|
|  | |
| PROJEKČNÍ A INŽENÝRSKÁ ČINNOST Havélcova 70, 280 02 Kolín III email: ales.jambor@seznam.cz tel.: +420 774 549 441 IČ: 74429884 DIČ: CZ8203210796 | |
| Suprnat: DSP | Suprnat: |
| Měřítko: 1:1000/100 | |
| Přiloha č.: C7 | |