


LEGENDA ZELENĚ:

- VOLNÁ PŮDA PO ODSTRANĚNÝCH VÝSADBÁCH
- KERĚ NAVRŽENÉ KE KÁCENÍ
- TRÁVNIK
- ZACHOVANÁ PLOŠNÁ ZELEN'

- přímomné Ing. sítě dle technické mapy - nezaměřené
- PLYN
- ELEKTRO ROZVODY
- VODOVOD
- SDĚLOVACÍ VEDENÍ
- KANALIZACE
- TEPELNÉ HOSPODÁŘSTVÍ
- dopravní značka bez rozšíření
- lampa VO

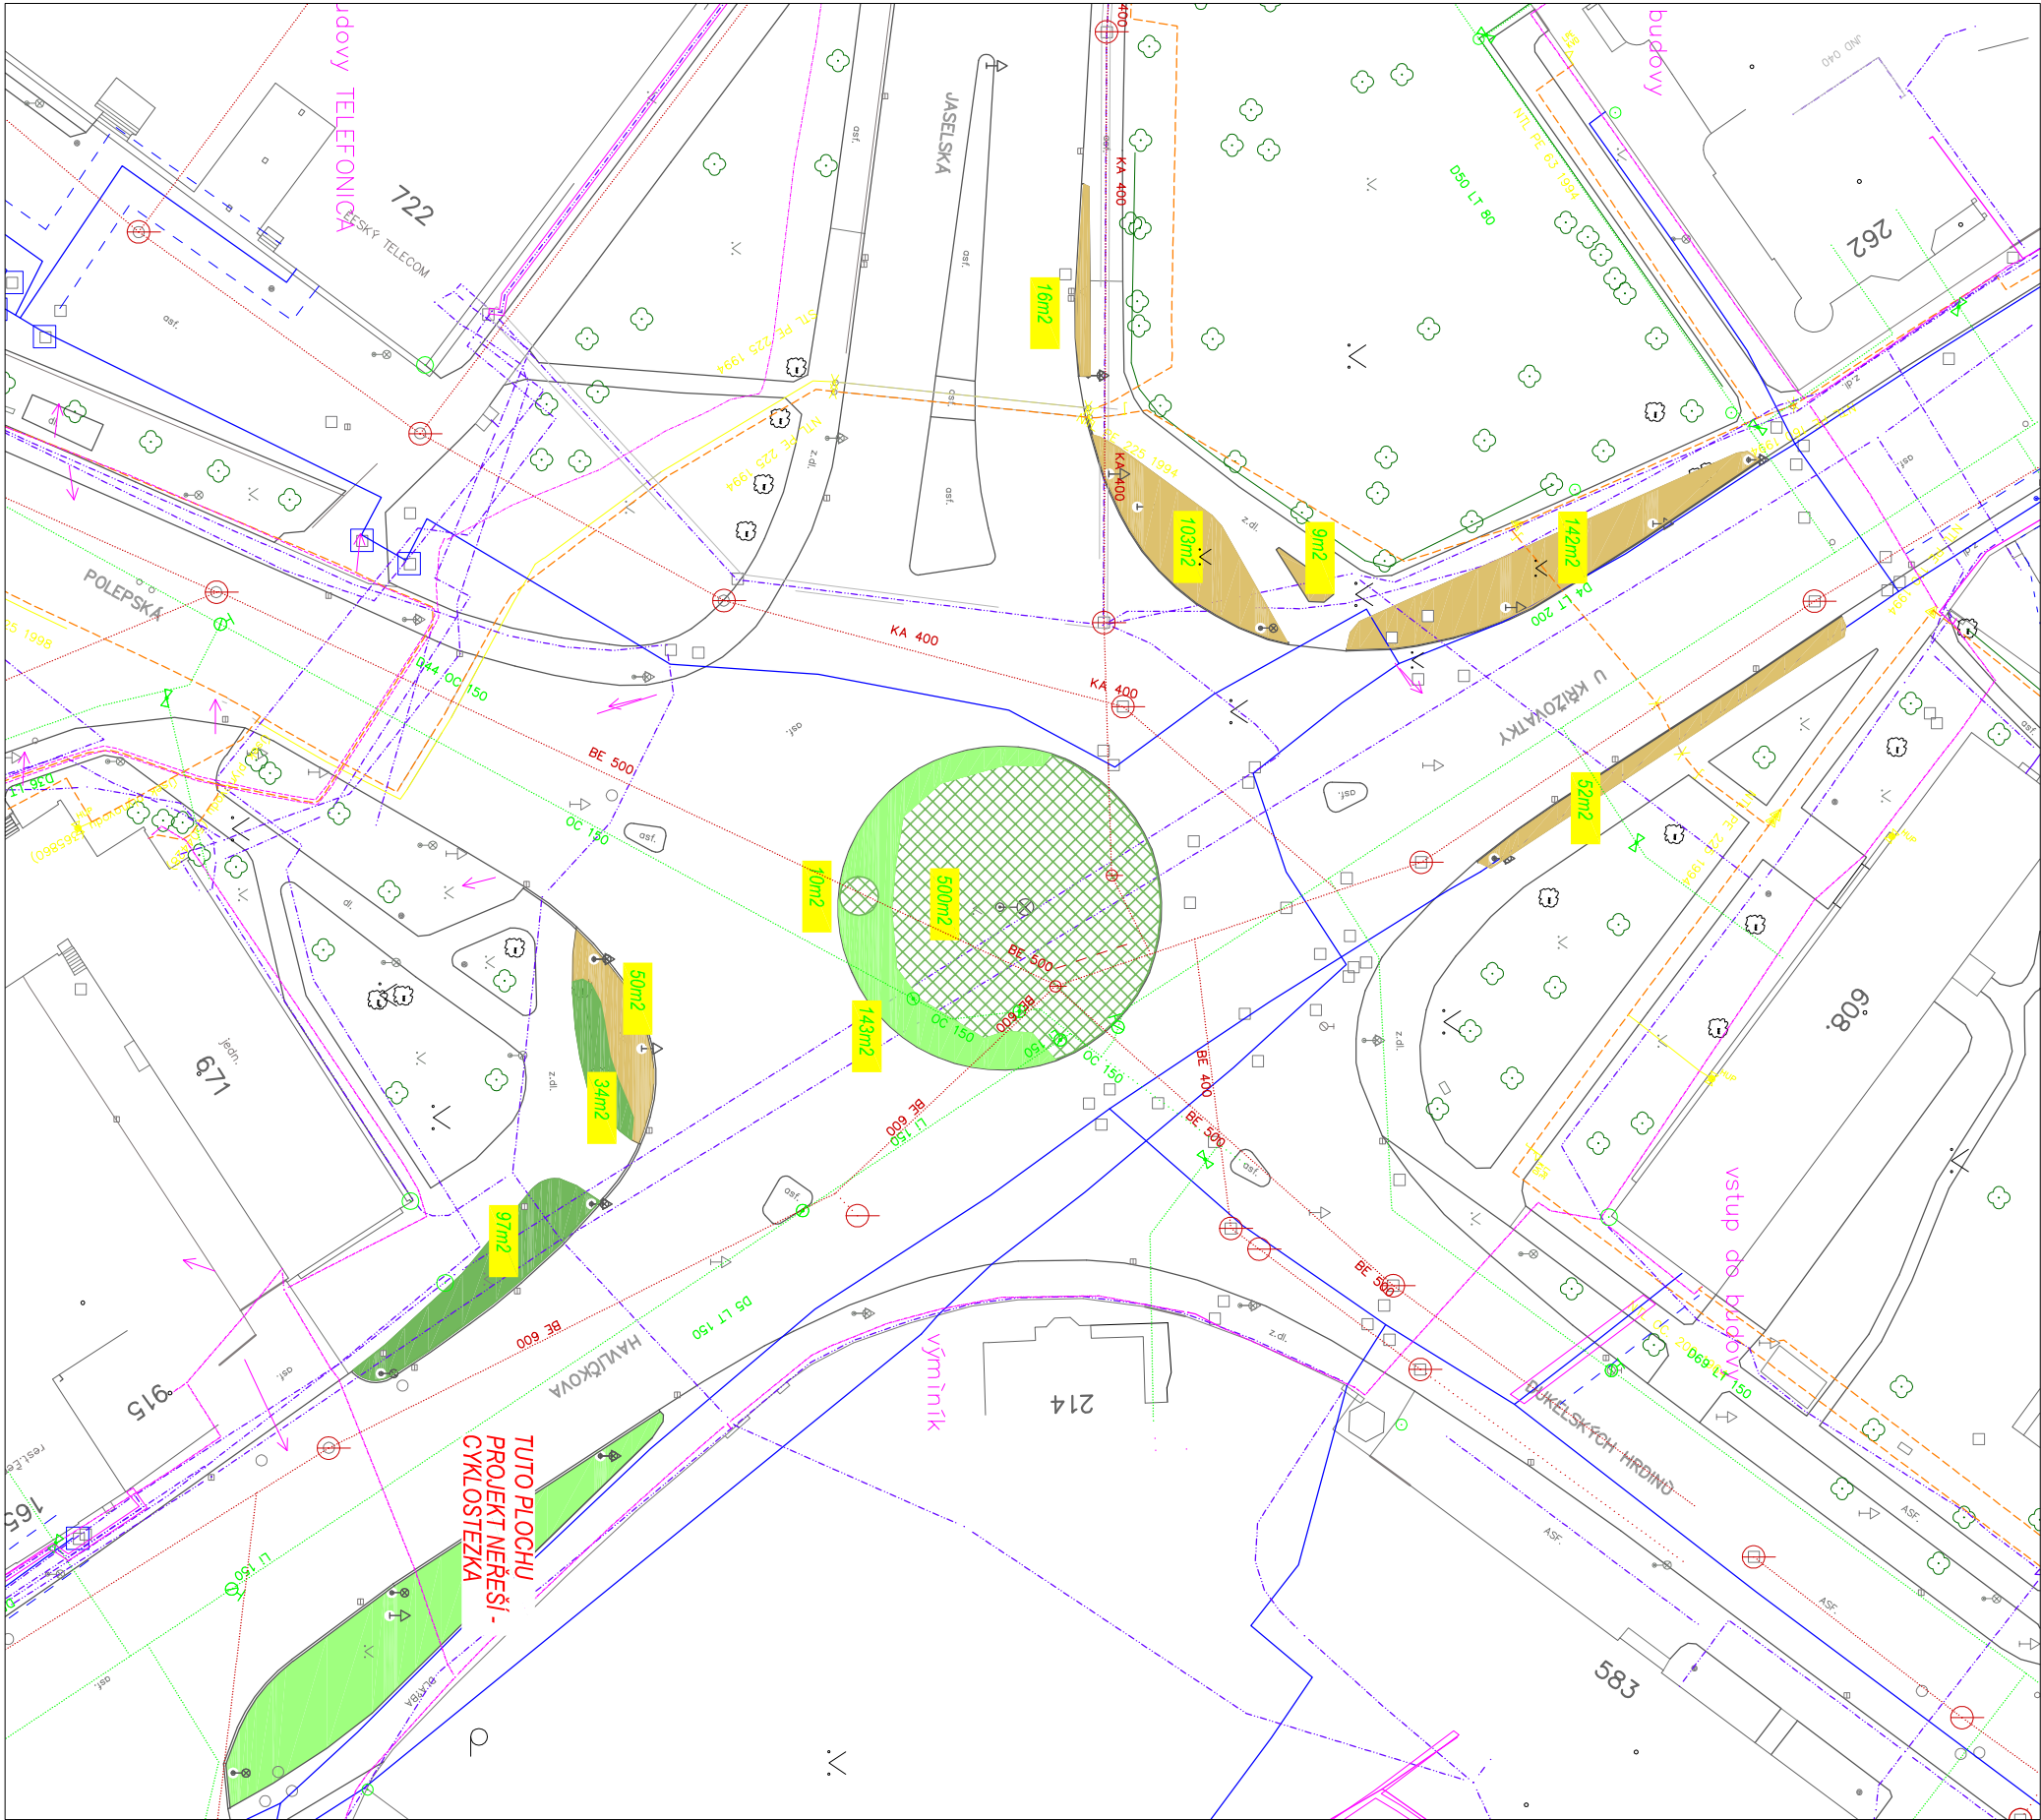

Ing. Jarmila Hružová		Akce: KOLÍN VELKÝ KRUHOVÝ OBJEZD				
autorizovaný arch. pro obor krajinná architektura (ČKA 00685) Vlémov 292, 582 83 Vlémov IČO: 14783240 mob: 420 776 198 133 jarmilahruzova@centrum.cz		Zadavatel:	Město Kolín			
		Karlovo nám. 48, 280 12 Kolín 1				
		Kateřtr. území:	Kolín	Datum:	IV. 2017	
		Obecní úřad:	Kolín	Měřítko:	1 : 750	
		ORP:	Kolín	Velikost:	A3	
Zpracoval:		Ing. Jarmila Hružová	Stupeň:	PP		
Část: SADOVÉ ÚPRAVY			Č. paré:			
Obsah:		1.2. SOUČASNÝ STAV				