

LEGENDA MÍSTNOSTÍ


číslo míst.	účel místnosti	refer. číslo	osvětlenost dle ČSN EN 12464-1
	VSTUP	5.1.1	100 lx
	PŘEDSÍŇ WC ŽENY, PŘEDSÍŇ WC MUŽI	5.2.4	200 lx
	WC MUŽI, WC ŽENY, ÚKLID	5.2.4	200 lx
	INVAL. WC	5.2.4	200 lx

LEGENDA

- KABELOVÁ TRASA – SVAZEK KABELŮ POD OMÍTKOU
- OBVOD SVĚTELNÝ – CYKY nx1,5
- OBVOD EL. OHŘÍVAČE – CYKY–J 3x2,5
- DOPLŇUJÍCÍ MÍSTNÍ POSPOJOVÁNÍ VODIČI CYŽZ V SOULADU S ČSN 332000–4–41 ed.2 A 332000–7–701 ed.2.

POZNÁMKA

EL. INSTALACI PROVÉST POD OMÍTKOU, KABELY CYKY (CYKYLo) V SOUSTAVĚ TN–S.
KABELY UKLÁDAT VE STĚNÁCH POD OMÍTKOU V SOULADU S ČSN 332130 ed.3,
V SDK PODHLEDU V TRUBKÁCH MONOFLEX DLE ČSN 332000–5–52 ed.2.

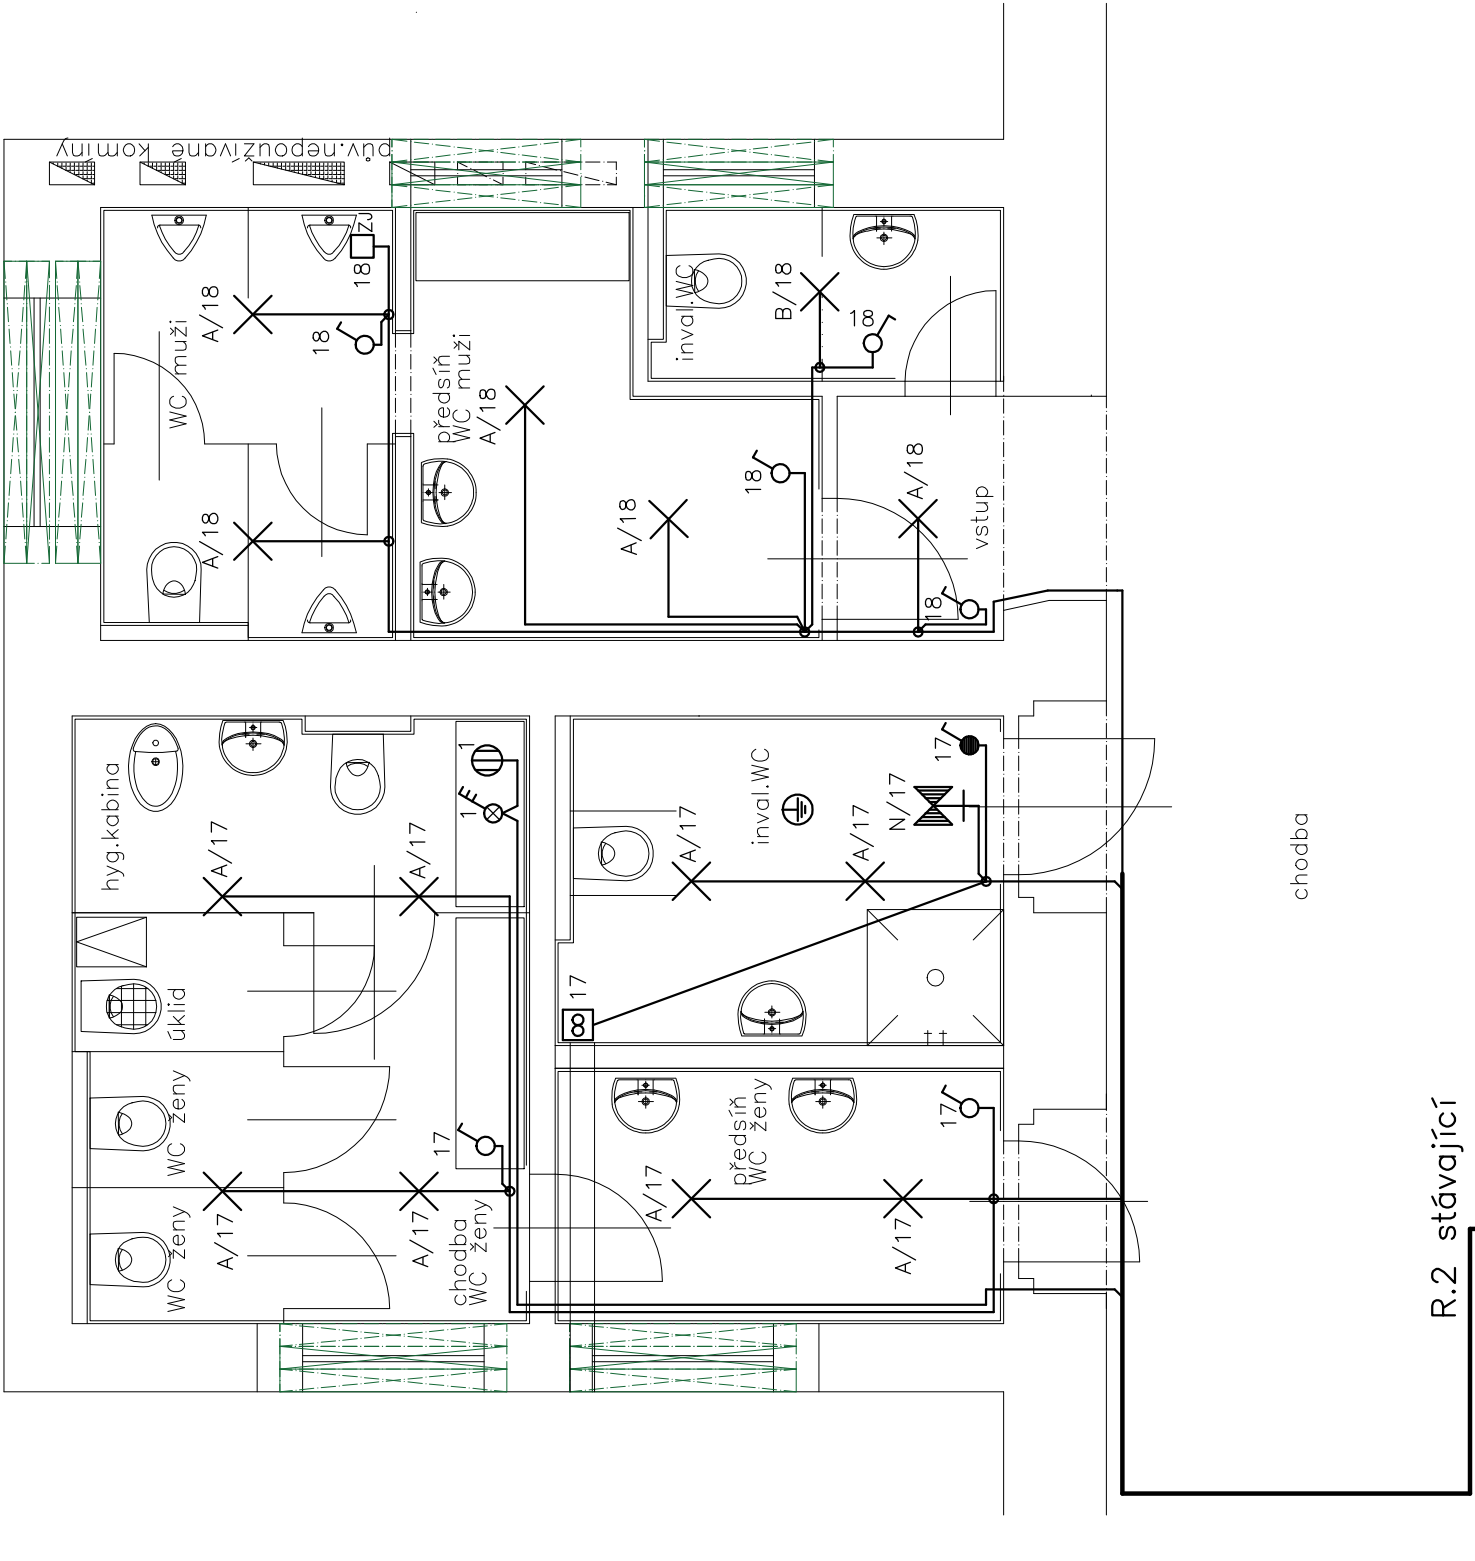

NAVRHL J. Pros	KRESLIL J. Pros	KONTROLOVAL J. Pros	ODP.PROJ.STAVBY	Josef Pros – projekce elektro Vladislava 335, 284 01 Kutná Hora IČO: 10240578 tel. 775357933
KRAJ: Středočeský	OBEČ: Kolín			
INVESTOR: Město Kolín, Karlovo nám. 78, 280 02 Kolín				
ZÁKLADNÍ ŠKOLA, KUTNOHORSKÁ 179 KOLÍN REKONSTRUKCE SOC. ZAŘÍZENÍ VE 3.NP				FORMÁT 2 A4
D.1.4 – Silnoproudá elektrotechnika				DATUM 25.05.2017
				STUPEŇ DSŘ
				MĚŘITKO 1:50
PŮDORYS 3.NP				ZAK.ČÍSLO: 17129
				ARCHIVNÍ ČÍSLO Č.VÝKRESU
				17129102