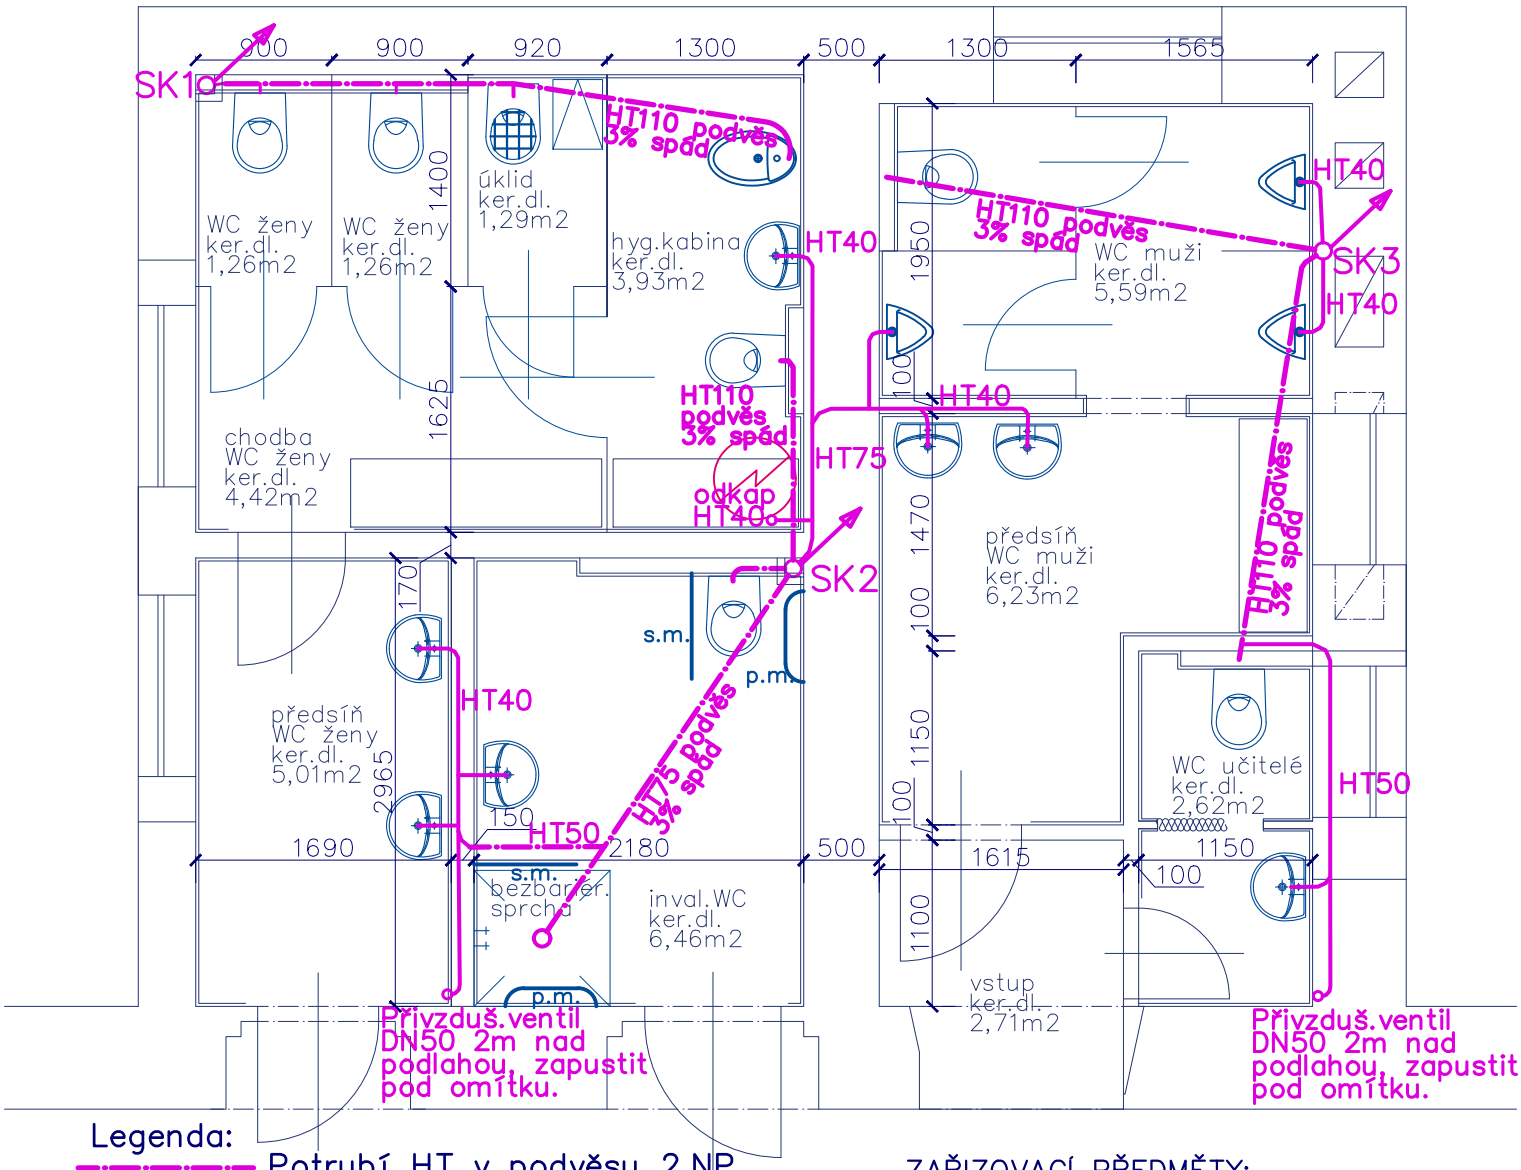

Legenda:

Potrubí HT v podvěsu 2.NP

Připoj. potrubí HT ve 3.NP

Napojení na stoupačky kanalizace SK1, SK2, SK3 provést ve 2.NP 1m pod stropem–na stáv.litinové potrubí napojit HT110. Nad podlahou umístit čistící kusy s plast.dvířky a vyvést větr. hlavice nad střechu.

Rozpis dimenzí a délek potrubí:

- stoupačka HT110 22bm
- podvěs HT110 12bm
- podvěs HT75 3,5bm
- připoj.potrubí HT75 1,5bm
- připoj.potrubí HT50 9,5bm
- připoj.potrubí HT40 8,0bm
- větrací hlavice DN110 3ks
- přivzdušňovací ventil DN50 2ks
- gula do sprchy 1ks

ZAŘIZOVACÍ PŘEDMĚTY:

- pisoár–bezdotyk.ovládání 3ks
- WC závěsné 6ks
- umyvadlo s pák.baterií 7ks
- bidet s teplou vodou 1ks
- baterie pák.do sprchy 1ks
- sprch.kout–z ker.dlažby 1ks
- s.m.=sklopné madlo 2ks
- p.m.=pevné madlo 2ks
- výlevka s teplou vodou 1ks
- el.ohřívač vody původní 1ks
- skříň v úklid.místnosti 1ks

HIP: Petr Nobilis	ZÁKLADNÍ ŠKOLA Kutnohorská 179 KOLÍN - REKONSTRUKCE SOC. ZAŘÍZENÍ VE 3.NP	Investor:: Město Kolín, Karlovo nám.78, 280 02, Kolín	
Vypracoval: Petr Nobilis		Číslo zakázky:	
Schválil: Petr Nobilis		Status dok.:	
Petr Nobilis - autorizovaný technik pro pozemní stavby Nebovidy 142, 280 02 p.Kolín, IČO 714 17 052 e-mail nobilis.petr@seznam.cz, tel. 724 126 857	Druh dok.: Zdravotně-technické instalace	Ref.ozn.:	Kód dok.:
	Název dok.: Půdorys kanalizace	Č.dok.: ZŠWC - 3 KAN	
Měřítko : M 1 : 50		Index zm. / Datum vydání: 05/2017	List/počet: 1