



PŮDORYS

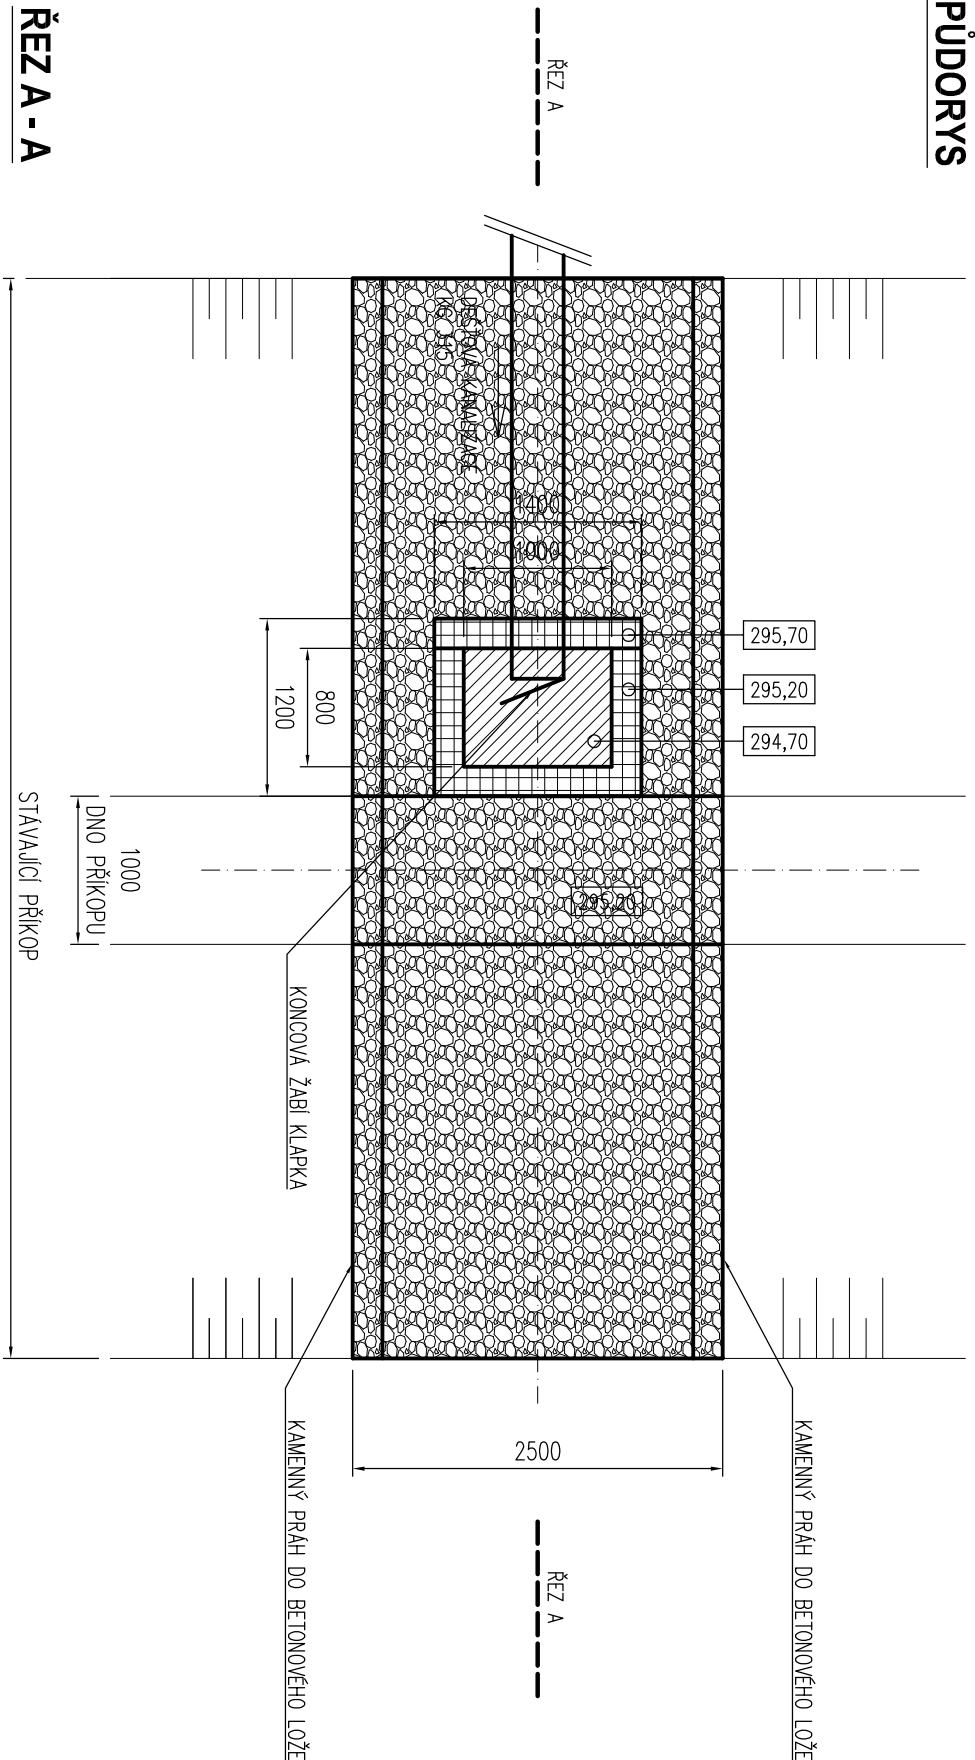

ŘEZ A - A

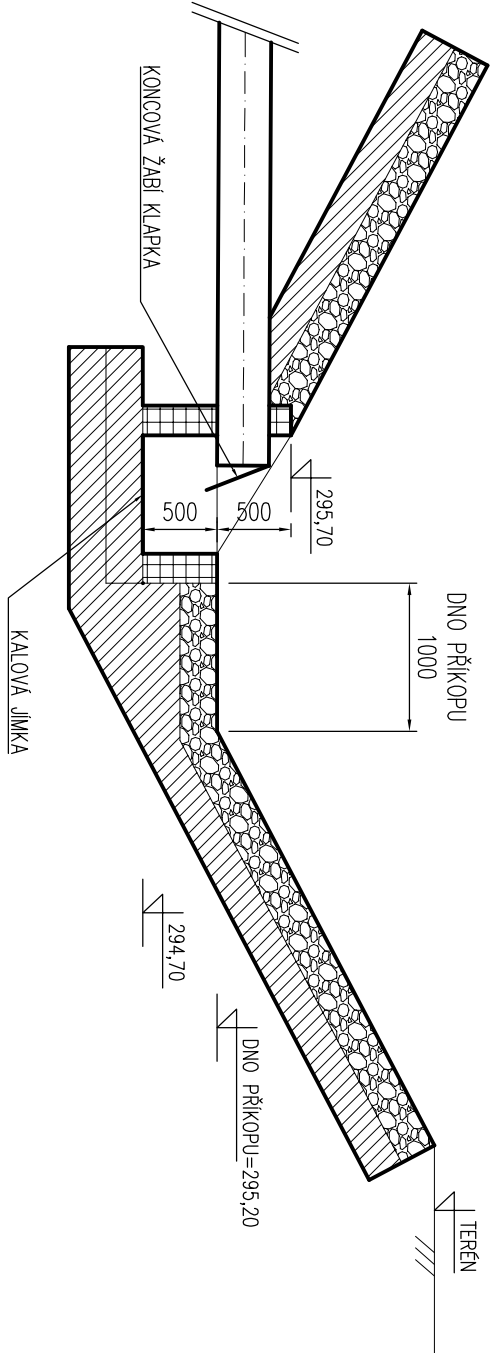

LEGENDA:

- SKLADANÝ LOMOVÝ KÁMEN DO BET. LOŽE
- PODKLADNÍ BETON
- ŽELEZOBETON
- ZTRACENÉ BEDNĚNÍ 500/200/250 mm

INVESTOR:	MĚSTO KOLÍN KARLOVO NÁMĚSTÍ 78 280 12 KOLÍN I	datum:	03/2017
MÍSTO STAVBY:	K.Ú. OVČÁRY P.Č. 637/43, 637/82, 637/34	formát:	A3
ZODP. PROJEKTANT	Ing. MIROSLAV FÁRIK	stůpeň PD:	DOK. PRO PROVÁDĚNÍ STAVBY
KONTROLOVAL:	Ing. JAN DINGA	část:	DOKUMENTACE OBJEKTŮ
KRESLIL:	Ing. PAVEL ŠALANDA	obsah výkresu:	DETAIL NÁPOJENÍ DO STAVAJÍCÍHO PŘÍKOPU
AKCE:	ODVODNĚNÍ ČÁSTI SEKTORU C2 NA PRŮMYSLOVÉ ZÓNE KOLÍN - OVČÁRY	mřítko:	1:50
		čís. výkr.:	D.5