



typické uložení potrubí DEŠŤOVÉ KANALIZACE

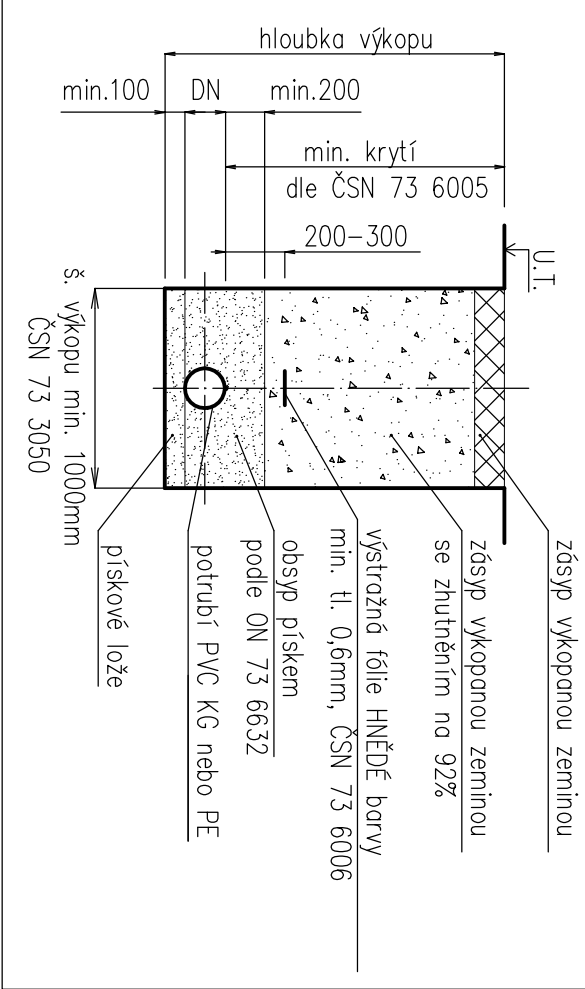


typické uložení potrubí DRENÁŽE

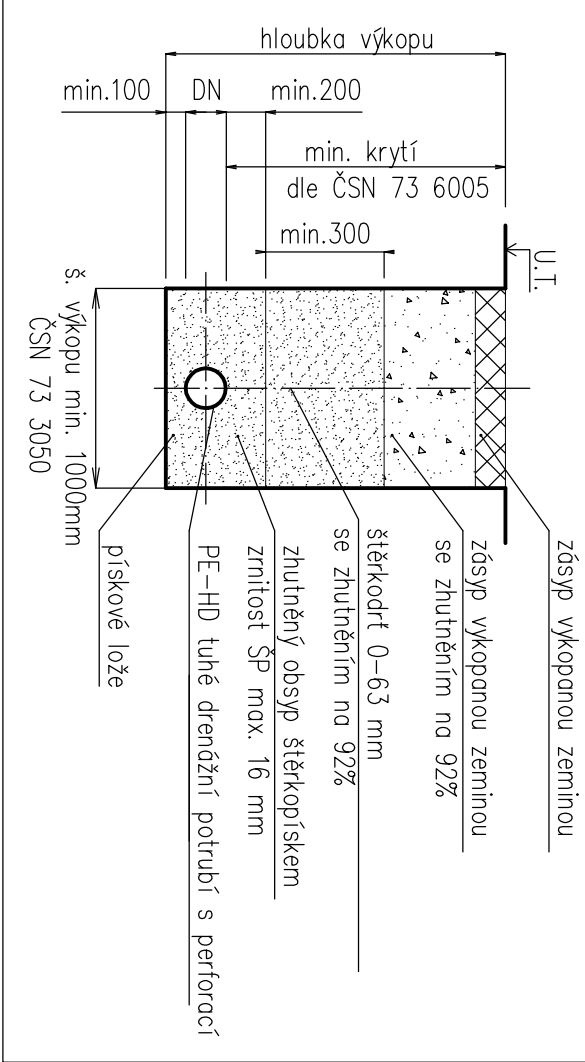


DRENÁŽNÍ ŠACHTA Ø800 mm

– ŠACHTY ŠD1 AŽ ŠD5

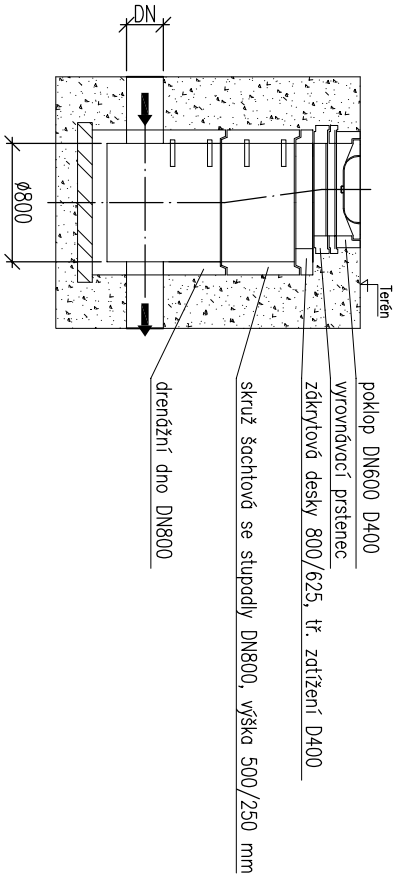

VSTUPNÍ ŠACHTA DEŠŤOVÉ KANALIZACE Ø1000 mm

– ŠACHTY Š1, Š2, Š3, Š4

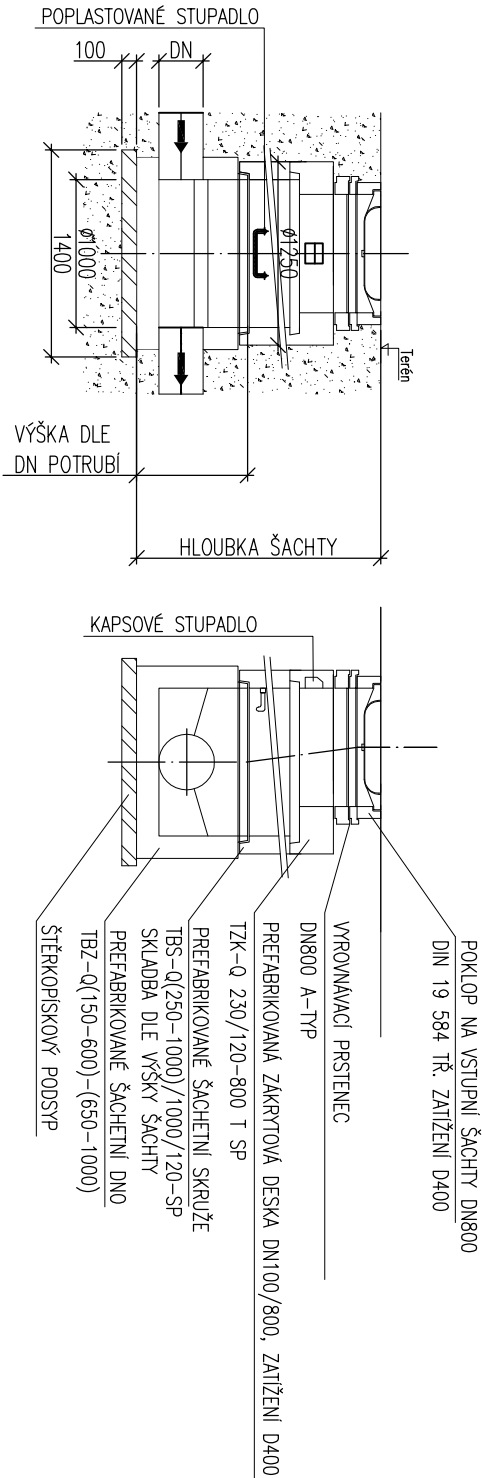

POZNÁMKA:

ŠACHETNÍ SKRUŽE A ŠACHTOVÉ DNO SPOJOVAT POMOCÍ GUMOVÉHO TĚSNĚNÍ  
PROVÉST PENETRAČNÍ + 2 x ASFALTOVÝ NÁTĚR

INVESTOR:		MĚSTO KOLÍN KARLOVO NÁMĚSTÍ 78 280 12 KOLÍN I		DATUM:		03/2017	
MÍSTO STAVBY:		K.Ú. OVČÁRY P.Č. 637/43, 637/82, 637/34		FORMÁT:		A4	
ZODP. PROJEKTANT		Ing. MIROSLAV FÁRIK		STUPEŇ PD:		DOK. PRO PROVÁDĚNÍ STAVBY	
KONTROLOVAL:		Ing. JAN DINGA		ČÁST:		VÝKRESOVÁ A TEXTOVÁ ČÁST	
KRESLIL:		Ing. PAVEL ŠALANDA					
AKCE:							
ODVODNĚNÍ ČÁSTI SEKTORU C2 NA PRŮMYSLOVÉ ZÓNE KOLÍN - OVČÁRY				OBSAH VÝKRESU:  VZOROVÉ PŘÍČNÉ ŘEZY ULOŽENÍ POTRUBÍ A REVIZNÍ ŠACHTY			
MĚŘÍTKO:		1:-		ČÍS. VÝKR.:		D.4	