


ZÁBOROVÝ ELABORÁT

M 1:500

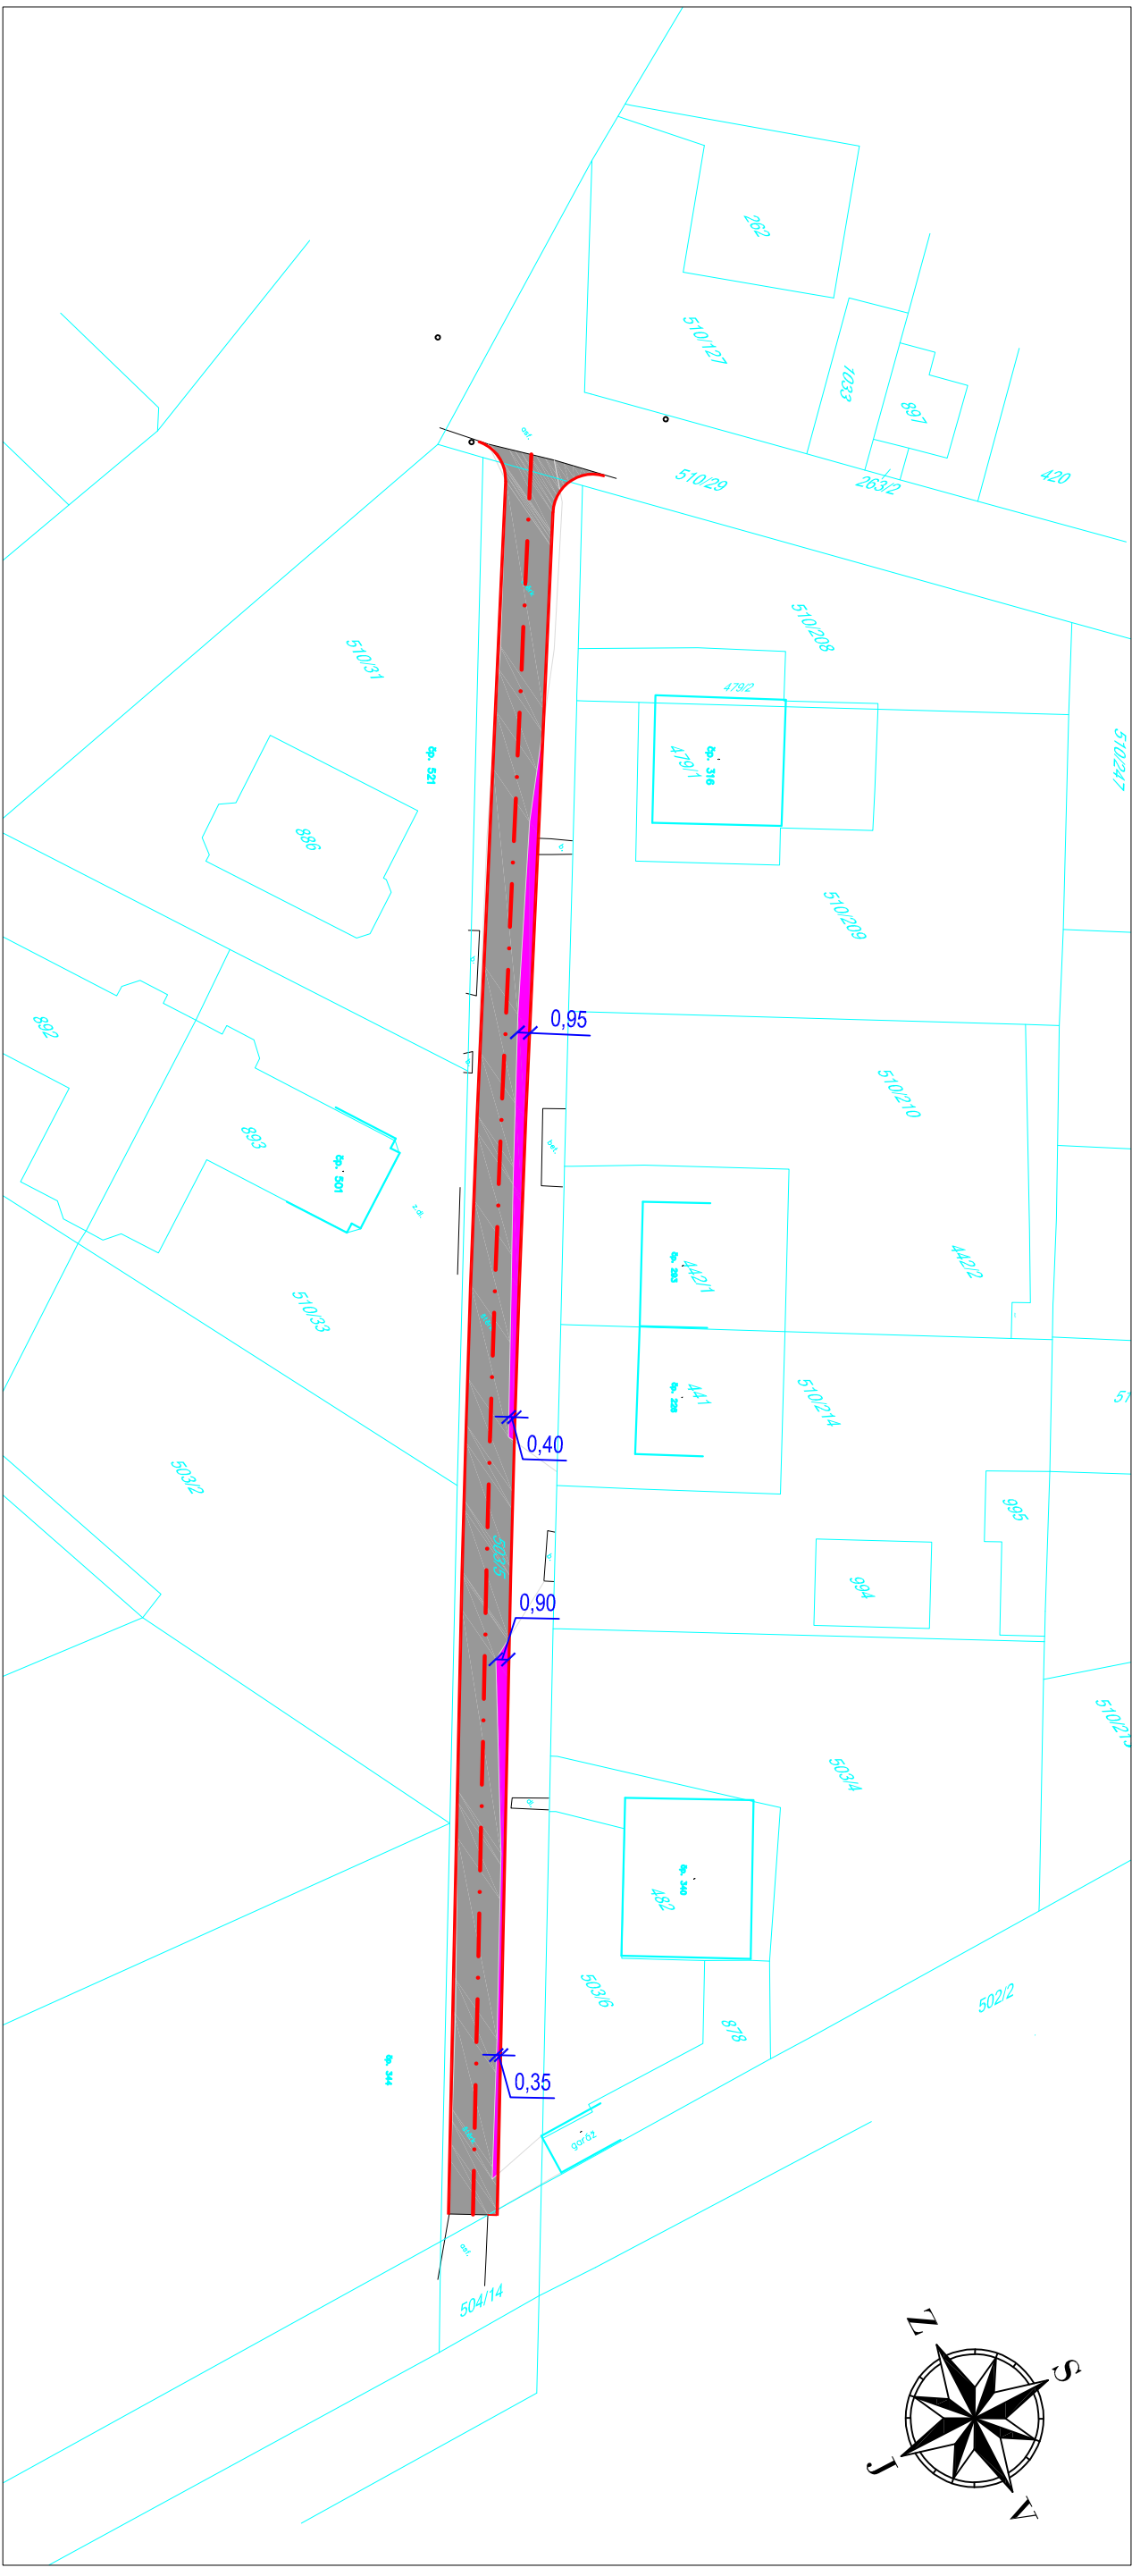

SEZNAM DOTČENÝCH PARCEL STAVBOU			
Číslo parcely	Katastrální území	Druh pozemku	Vlastník pozemku
503/5	Sendražice u Kolína	Ostatní plocha-ostatní komunikace	Město Kolín, Karlovo nám. 78, 280 02 Kolín
504/14	Sendražice u Kolína	Ostatní plocha-ostatní komunikace	Město Kolín, Karlovo nám. 78, 280 02 Kolín
510/29	Sendražice u Kolína	Ostatní plocha-ostatní komunikace	Město Kolín, Karlovo nám. 78, 280 02 Kolín

LEGENDA:

- ÚPRAVA STAVAJÍCÍ MÍSTNÍ KOMUNIKACE - ASFALTOVÝ POVRCH - ROZŠÍŘENÍ

Výpracovateľ:		AutORIZOVANÝ PROJEKTANT:	
ALEŠ JAMBOR		ING. STANISLAV OSTRUŽKA	
Investor:			
MĚSTO KOLÍN KARLOVO NÁMĚSTÍ 78, 280 02 KOLÍN I			
OÚ/MÚ:		KOLÍN	Formát: A3
Datum:		LEDEN 2016	Čís. zakázky: 201605
Akce:			
STAVEBNÍ ÚPRAVY MÍSTNÍ KOMUNIKACE V UL. MISTRA JANA HUSA, MĚSTO KOLÍN			
Průlaha:		Průlaha č.:	
Záborový elaborát		B4	

UPOZORNĚNÍ: VŠECHNY INŽENÝRSKÉ SÍŤE JE NUTNÉ PŘED ZAHÁJENÍM VÝKOPOVÝCH PRACÍ VYTÝČIT JEJICH SPRÁVCÍ, KTERÝ ODPOVÍDÁJÍ ZA PŘESNÉ URČENÍ JEJICH POLOHY !!!