


LEGENDA MATERIÁLŮ

- STÁVAJÍCÍ ZDĚNÉ A OSTATNÍ KONSTRUKCE
- NOVÉ DĚLICI PŘÍČKY Z TVÁRNIC PŘESNÉHO ZDĚNÍ YTONG P3-500, OSTĚNÍ DVEŘÍ Z CP P10
- UPRAVOVANÉ PLOCHY STĚN, STROPŮ A PODLAH
- NOVÉ INTERIÉROVÉ VYBAVENÍ – VIZ SAMOSTATNÁ PD, PŘÍMÁ DODÁVKA PRO INVESTORA
- RASTR KAZET FORMÁTU 600/600 (600/300)

RASTR PODHLADŮ V MÍSTNOSTECH 1.02, 1.04 A ČÁSTEČNĚ V 1.03

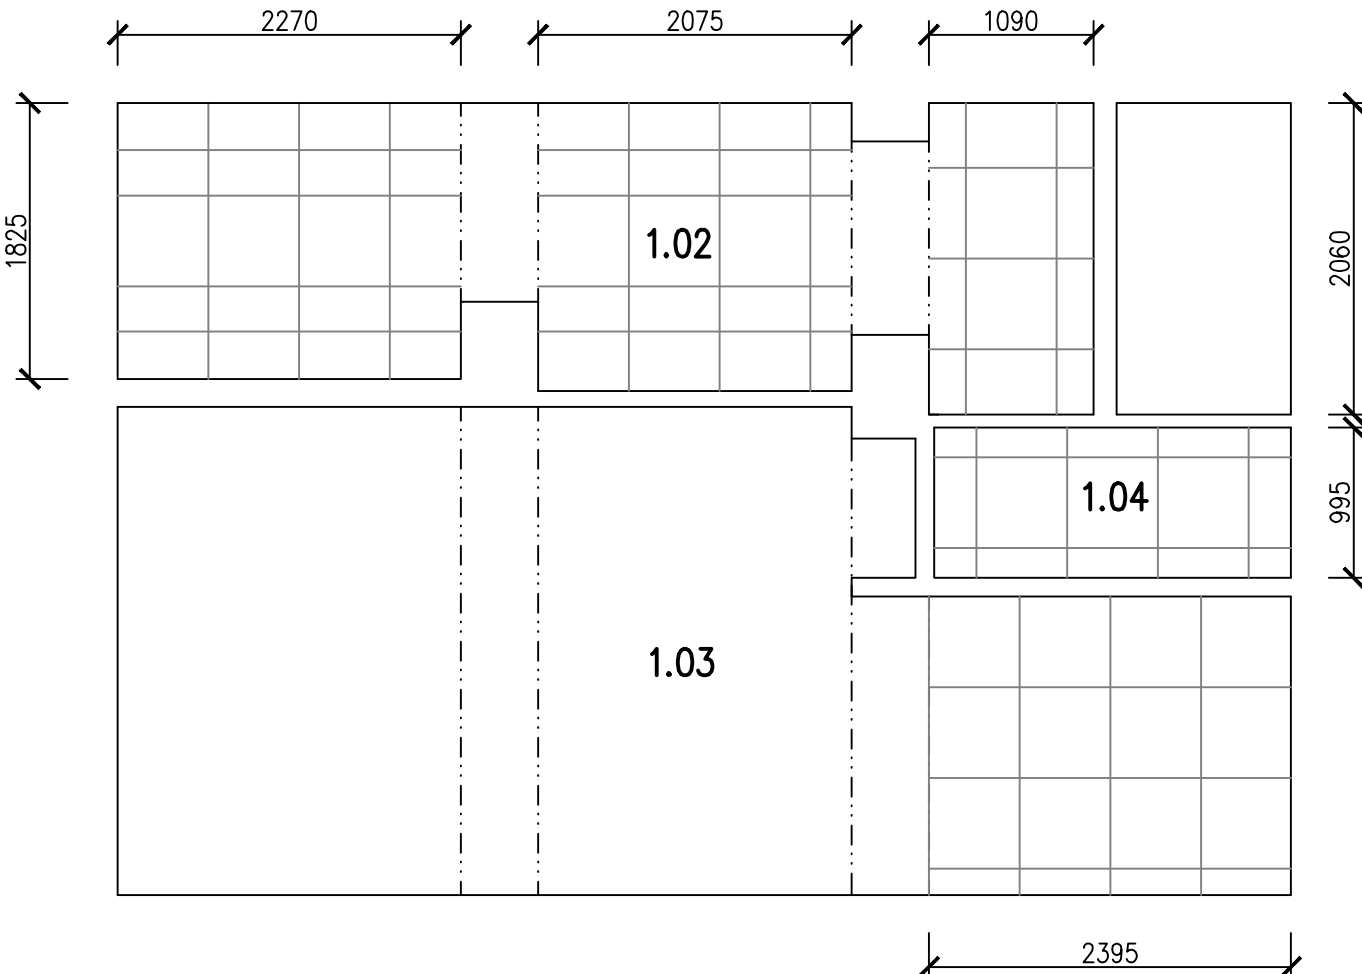

TABULKA UPRAVOVANÝCH MÍSTNOSTÍ:

ČÍSLO	ÚČEL MÍSTNOSTI	PLOCHA [m²]	PODLAHA	PODHLAD	Celkem [m²]
1.02	CHODBA	12,15	DLAŽBA KERAMICKÁ	KAZETOVÝ, +2,7	79,05
1.03	SLUŽEBNA	22,6	DLAŽBA KERAMICKÁ	**KAZETOVÝ, +3,05	
1.04	SERVROVNA	2,3	DLAŽBA KERAMICKÁ	KAZETOVÝ, +3,05	
1.05	TREZOR	2,5	DLAŽBA KERAMICKÁ		
1.06	DENNÍ MÍSTNOST	18,0	LEPENÝ VINYL		
1.07	KUCHYNKA	21,5	LEPENÝ VINYL		

TABULKA OSTATNÍCH MÍSTNOSTÍ:

ČÍSLO	ÚČEL MÍSTNOSTI	PLOCHA [m²]	PODLAHA	PODHLAD	Celkem [m²]
1.00	ZÁDVEŘÍ	7,45	DLAŽBA KERAMICKÁ		137,15
1.01	CHODBA	29,05	DLAŽBA KERAMICKÁ	SDK	
1.08	KANCELÁŘ	13,2	DLAŽBA KERAMICKÁ		
1.09	KANCELÁŘ	27,35	DLAŽBA KERAMICKÁ		
1.10	SCHODIŠTĚ	4,4	CEMENTOVÝ POTĚR		
1.11	UMÝVÁRNA	1,35	DLAŽBA KERAMICKÁ		
1.12	PŘEDSÍN WC	2,4	DLAŽBA KERAMICKÁ		
1.13	WC BEZBARIÉR	2,8	DLAŽBA KERAMICKÁ		
1.14	OKLID	1,7	DLAŽBA KERAMICKÁ		
1.19	PŘEDSÍN WC	1,9	DLAŽBA KERAMICKÁ		
1.20	WC	1,35	DLAŽBA KERAMICKÁ		
1.21	PISOÁRY	2	DLAŽBA KERAMICKÁ		
1.22	WC	1,5	DLAŽBA KERAMICKÁ		
1.23	CHODBA	4,5	DLAŽBA KERAMICKÁ		
1.24	SERVROVNA	3,8	DLAŽBA KERAMICKÁ		
1.25	CHODBA	9,4	DLAŽBA KERAMICKÁ		
1.26	SCHODIŠTĚ	12,8	DLAŽBA KERAMICKÁ		
1.28	KOTELNA	6,5	DLAŽBA KERAMICKÁ		
1.30	SKLAD	3,7	DLAŽBA KERAMICKÁ		

**POZN.:

**KAZETOVÝ PODHLAD V M.Č. 1.03
POUŽE CCA V 1/3 PLOCHY,
VIZ SAMOSTATNÝ VÝKRES A ŘEZY

OZNAČENÍ	DATUM:	ÚČEL ZMĚNY/DODATKU:
R.O.	06/2017	DOKUMENTACE PRO STAVEBNÍ POVOLENÍ

VED. PROJEKTU ING. OUTLÝ	PROJEKTANT ING. OUTLÝ	KRESLIL AutoCAD	KONTRLOVAL	PROJEKTOVÁ KANCELÁŘ ING. MARTIN OUTLÝ s.r.o. PRO-SERVIS Karlovo náměstí 75, 280 02 Kolín 2 IČO 11422131 email: projekce@pro.cz tel. 602495770
INVESTOR MĚSTO KOLÍN, KARLOVO NÁMĚSTÍ 78, 280 02 KOLÍN	MÍSTO STAVBY PARC. Č. 372, 3473/7 k.ú. KOLÍN	FORMÁT 8 x A4	DATUM 06/2017	
KOLÍN, KUTNOHORSKÁ 23	STAVEBNÍ ÚPRAVY SLUŽEBNÝ V BUDOVĚ MĚSTSKÉ POLICIE NAVRHOVANÝ STAV	ÚČEL PDSP+DZS	MĚŘÍTKO 1:50	
		Č. ZAKÁZKY 07-2017	Č. ARCHIVNÍ D-1-1b_DWG	
		Č. KOPIE	Č. VÝKRESU	
				D.1.1b-003