




POLE 1 nezálohované

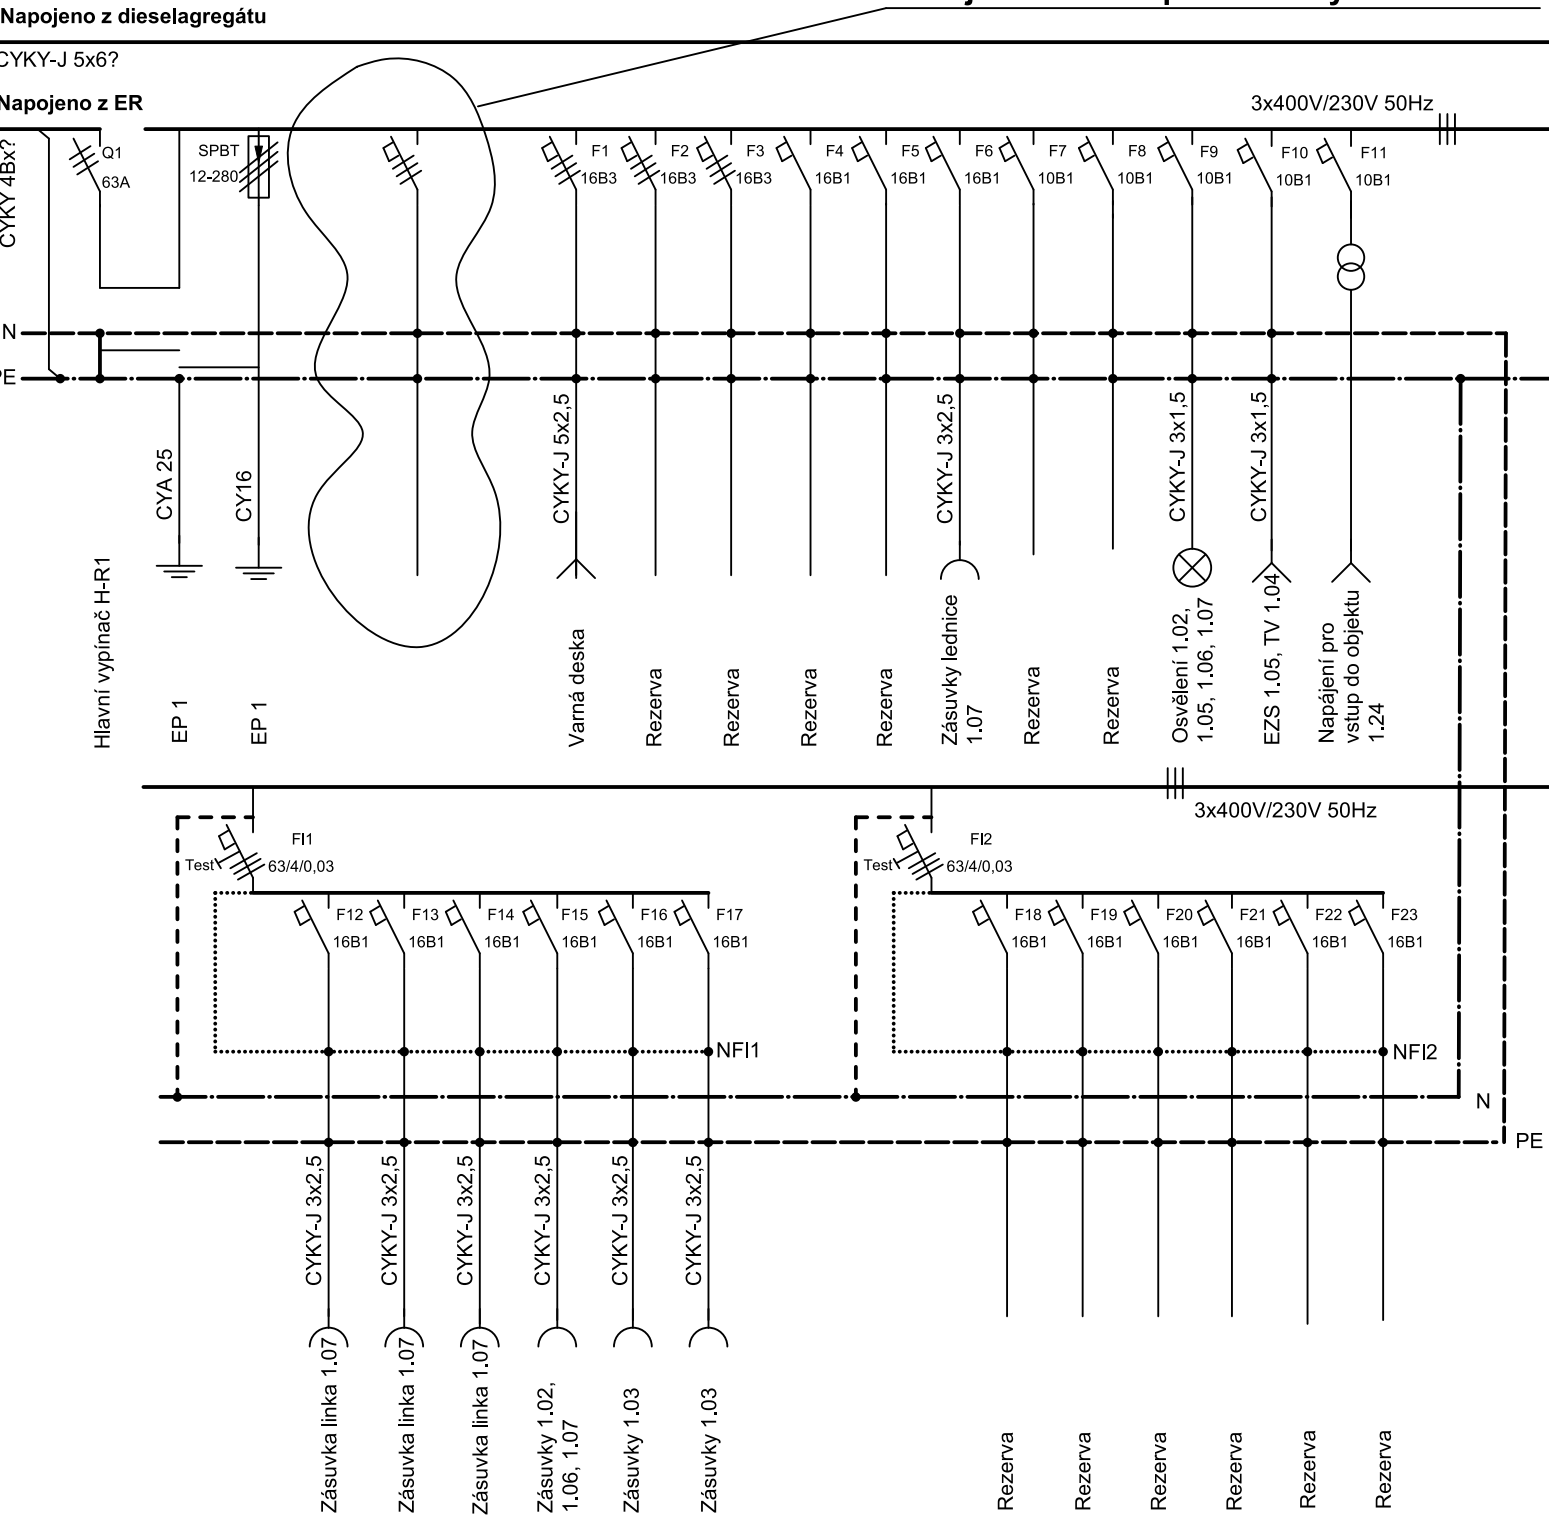

POLE 2 zálohované

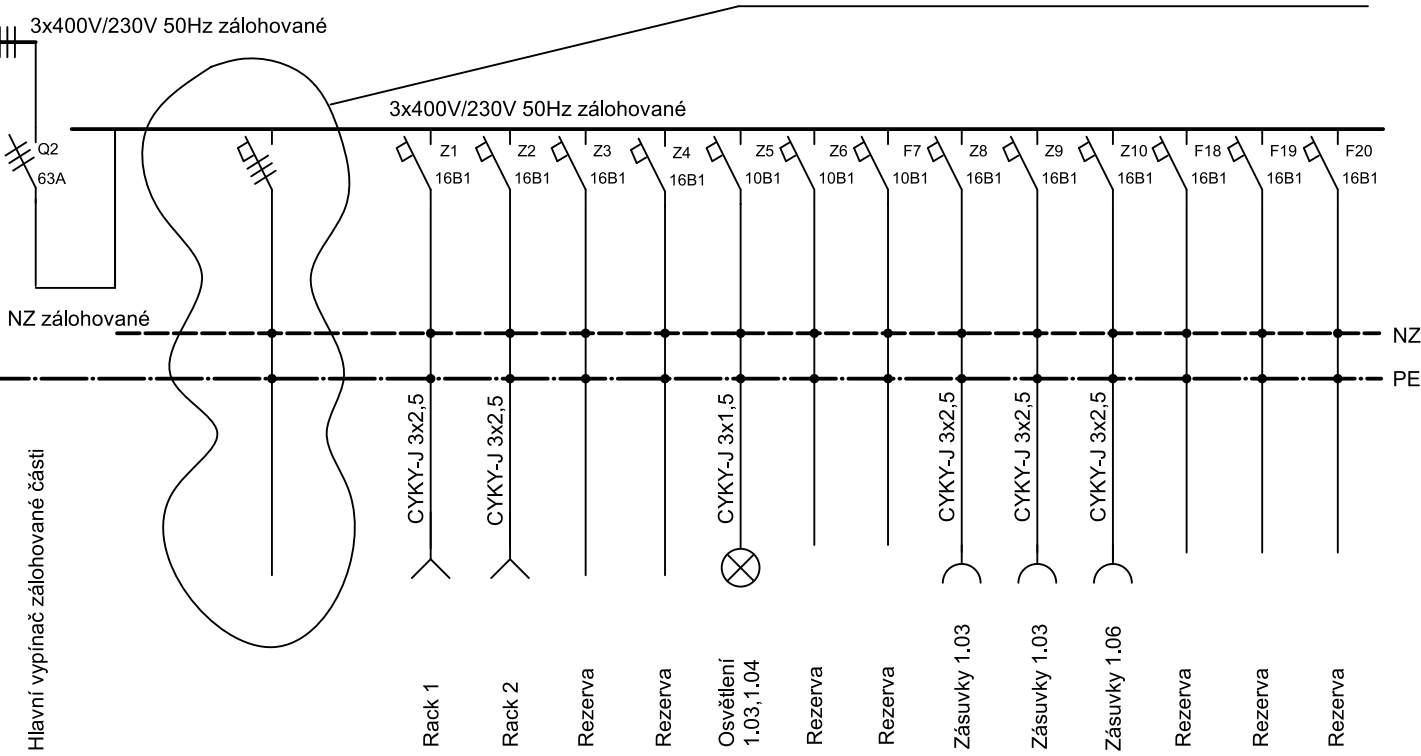

Zjistit návaznost na docházkový systém

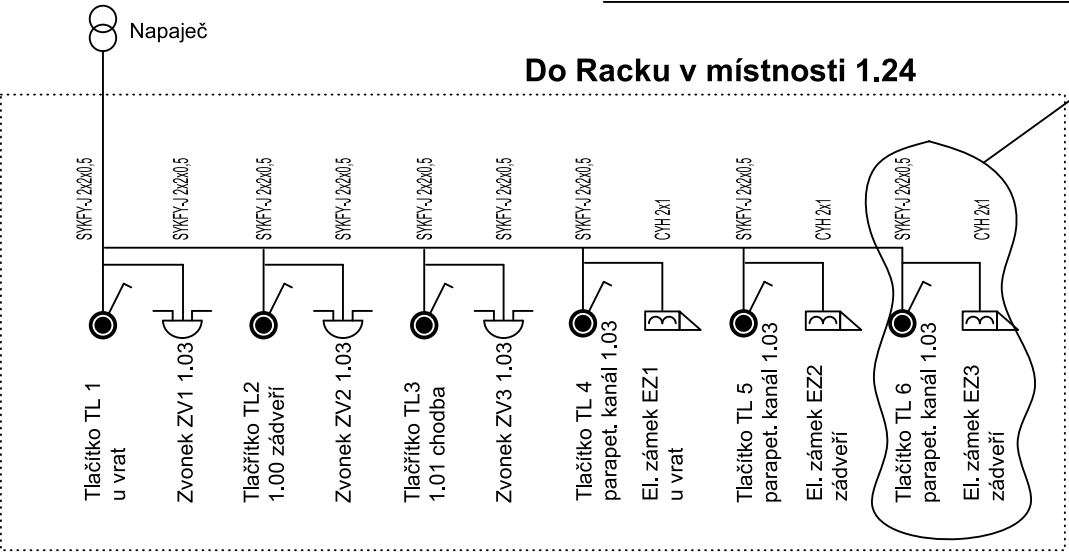

OCELOPLECHOVÁ ROZVODNICE - DO ZDI
VELIKOST - 6/33 198 modulů
JMENOVITÉ NAPĚTÍ - 400V/50HZ
MAXIMÁLNÍ PROUD - 63A
MINIMÁLNÍ KRYTÍ - IP/30

AUTOR	ZODPOVĚDNÝ PROJEKTANT	VYPRACOVAL	ALEŠ LINHART projekce, el. montáže, revize Zborovská 630 280 02, Kolín 2 IČO 66765978 tel. 603185585	
ALEŠ LINHART	ING. OUTLÝ	ALEŠ LINHART		
INVESTOR	MĚSTO KOLÍN, KARLOVO NÁMĚSTÍ 78, 280 02 KOLÍN			
MÍSTO STAVBY	PARC. Č. 372, 3473/7 K.Ú. KOLÍN			
NÁZEV AKCE KOLÍN, KUTNOHORSKÁ 23 STAVEBNÍ ÚPRAVY SLUŽEBNY MĚSTSKÉ POLICIE			FORMÁT	2A4
			DATUM	06/2017
			STUPEŇ	PDSP
			MĚŘÍTKO	
			Č. VÝKR.	D.1.4.5.b-003
OBSAH ROZŠÍŘENÍ ROZVODNICE H-R1			Č. PARÉ	

Veškeré vývody z důvodu urychlení přepojení připojit přes svorky, provést přípravu od rezervních jističů