


Orientační rozkreslení prvků v parapetním kanálu  
v služebně MP pod oknem

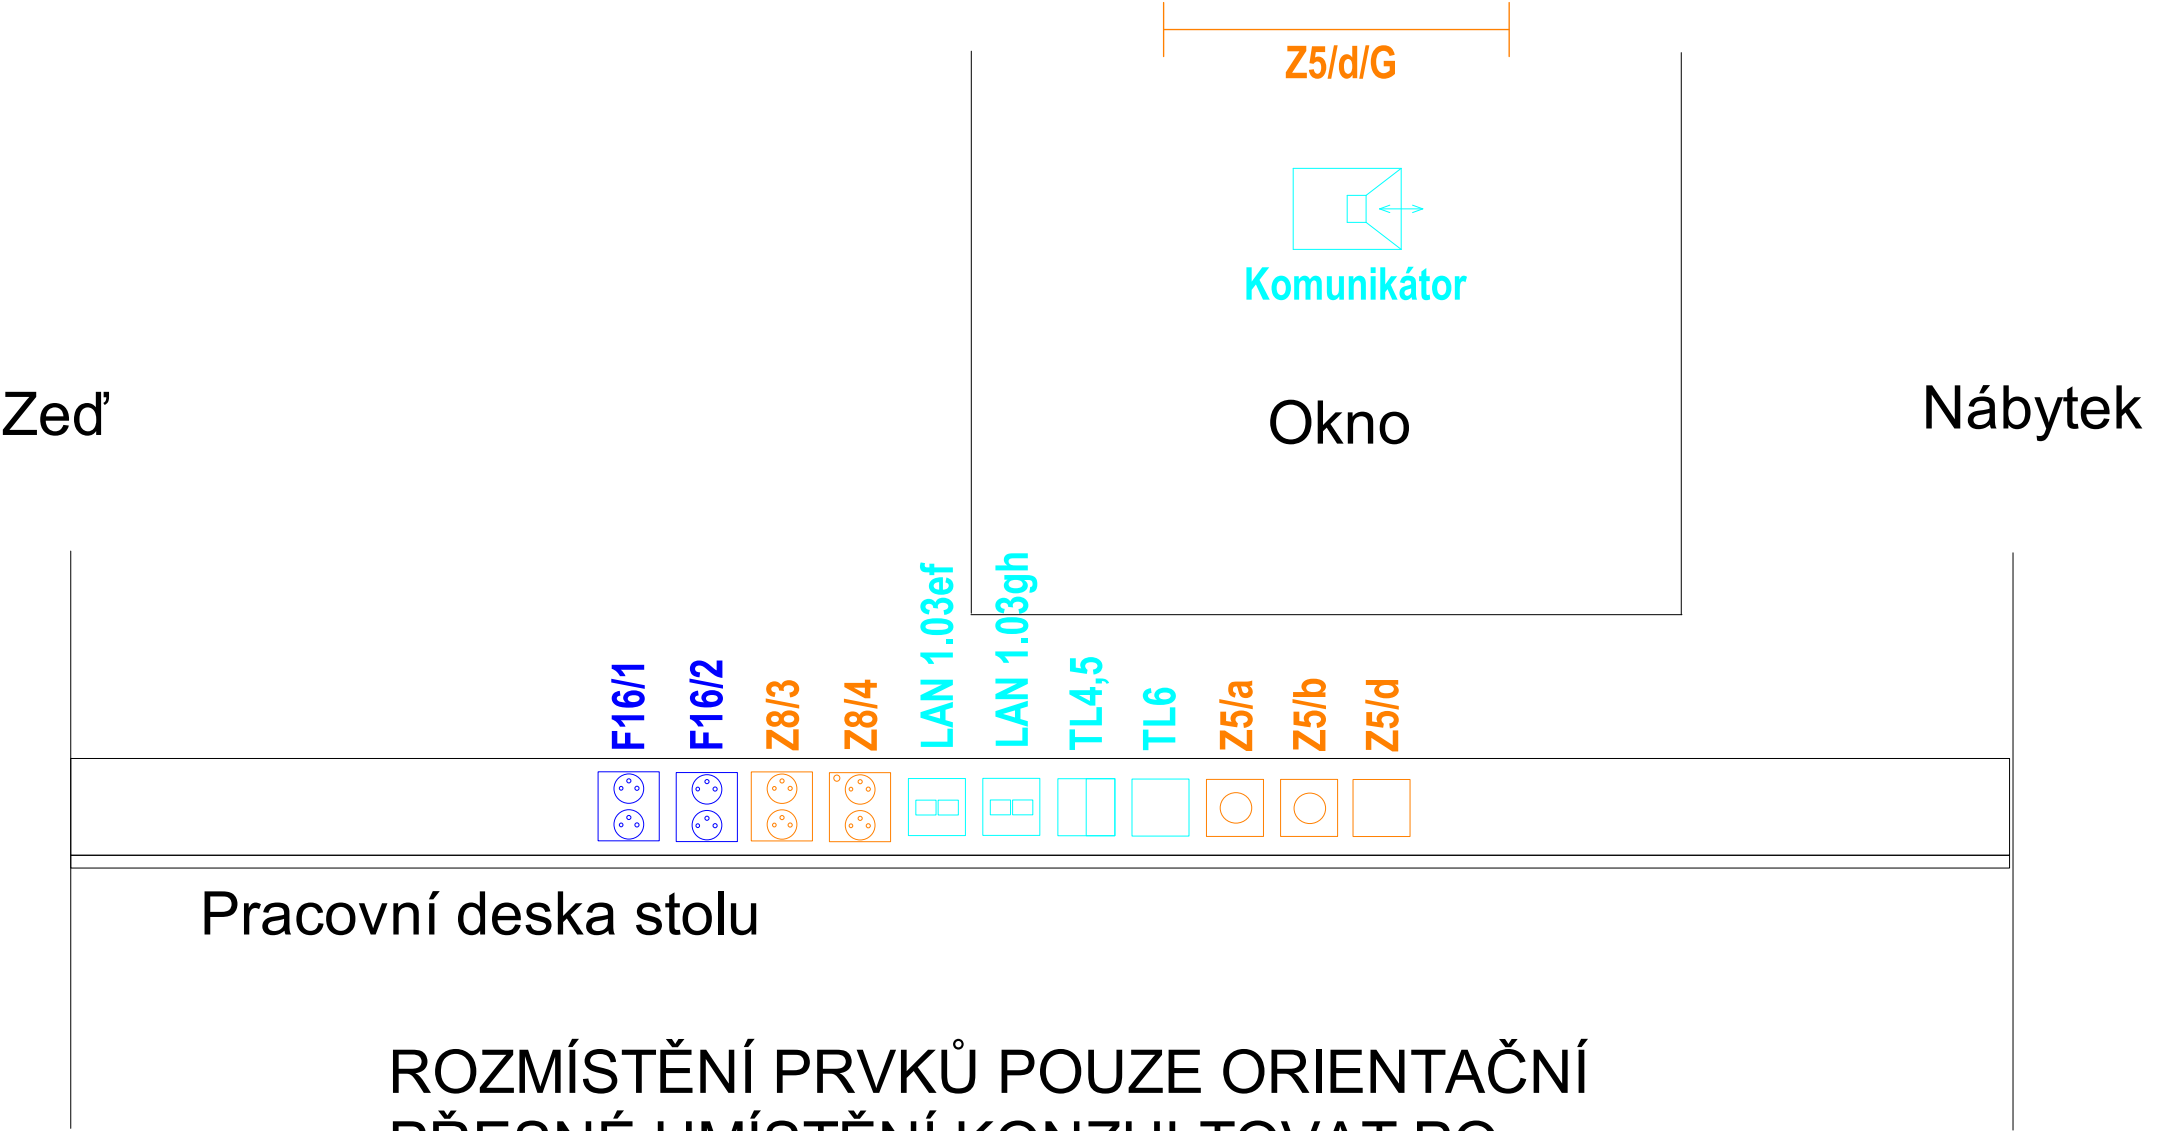

ROZMÍSTĚNÍ PRVKŮ POUZE ORIENTAČNÍ  
PŘESNÉ UMÍSTĚNÍ KONZULTOVAT PO  
NAMONTOVÁNÍ PARAPETNÍHO KANÁLU

AUTOR	ZODPOVĚDNÝ PROJEKTANT	VYPRACOVAL	ALEŠ LINHART projekce, el. montáže, revize Zborovská 630 280 02, Kolín 2 IČO 66765978    tel. 603185585	
ALEŠ LINHART	ING. OUTLÝ	ALEŠ LINHART		
INVESTOR	MĚSTO KOLÍN, KARLOVO NÁMĚSTÍ 78, 280 02 KOLÍN			
MÍSTO STAVBY	PARC. Č. 372, 3473/7 K.Ú. KOLÍN			
NÁZEV AKCE  KOLÍN, KUTNOHORSKÁ 23  STAVEBNÍ ÚPRAVY SLUŽEBNY MĚSTSKÉ POLICIE			FORMÁT	2A4
			DATUM	06/2017
			STUPEŇ	PDSP
			MĚŘÍTKO	
			Č. VÝKR.	D.1.4.5.b-004
OBSAH ROZLOŽENÍ ELKTROINSTAL. PRVKŮ V PARAPET. KANÁLU NA SLUŽEBNĚ			Č. PARÉ	