

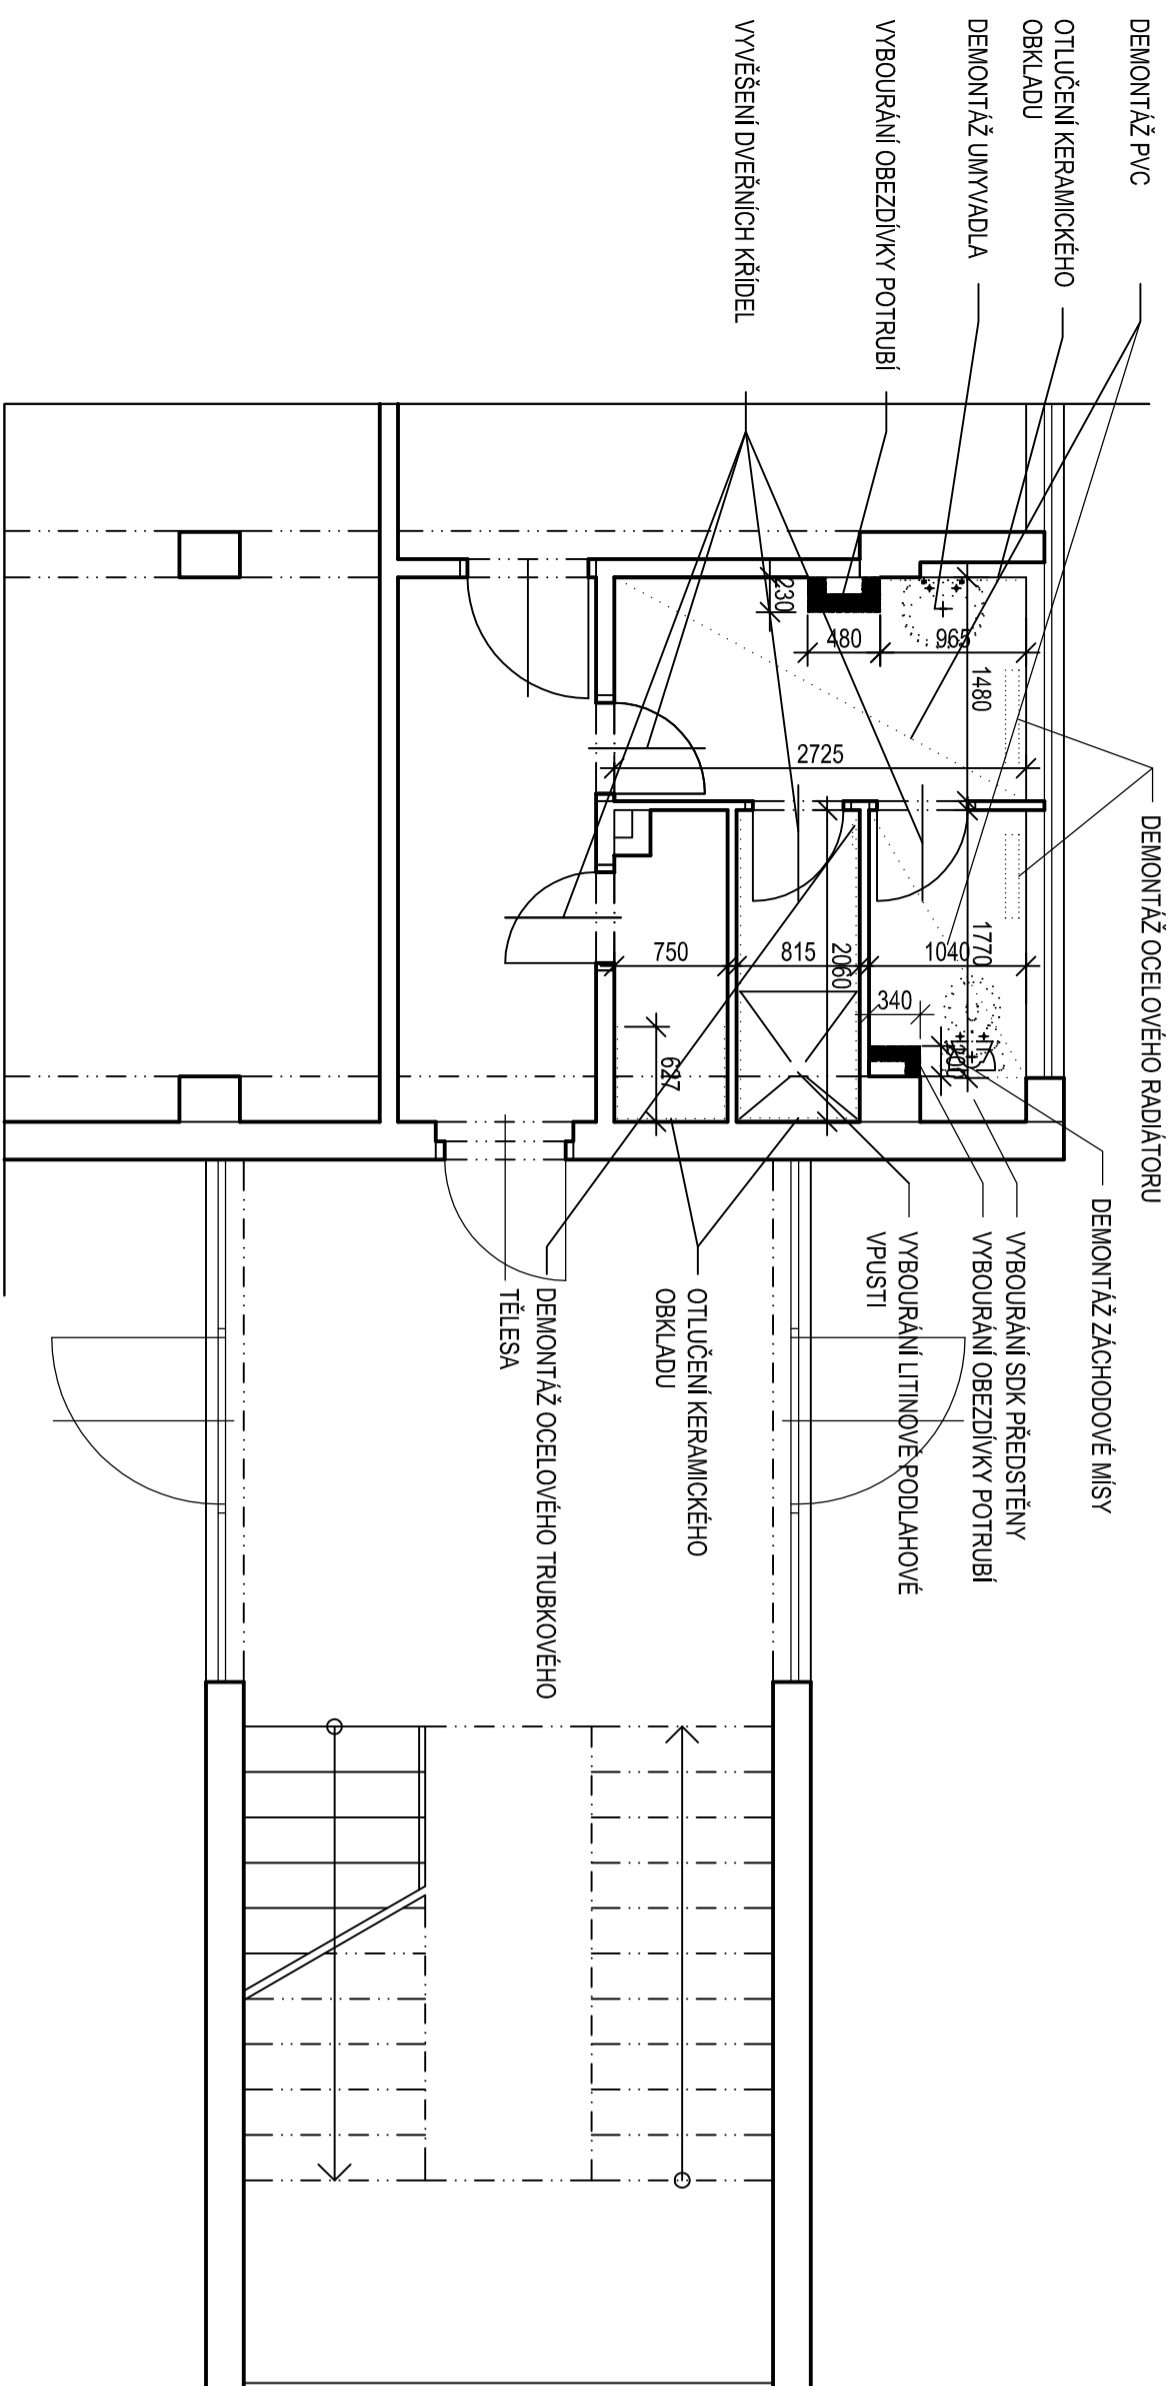


# 1.NP

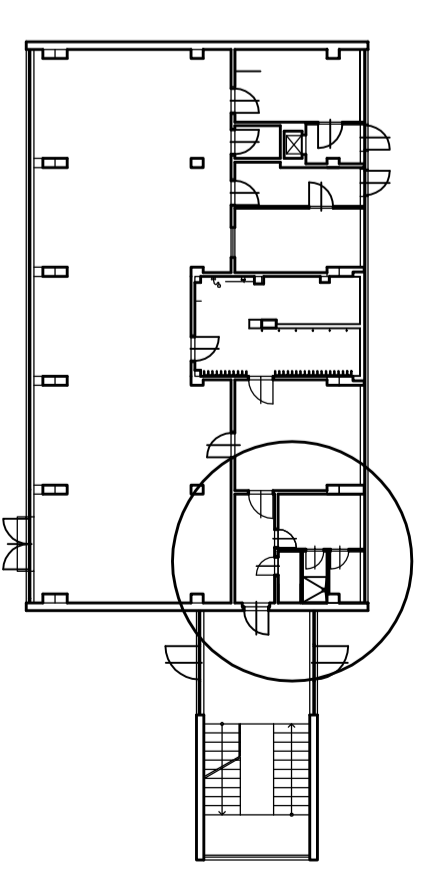

# 2.NP

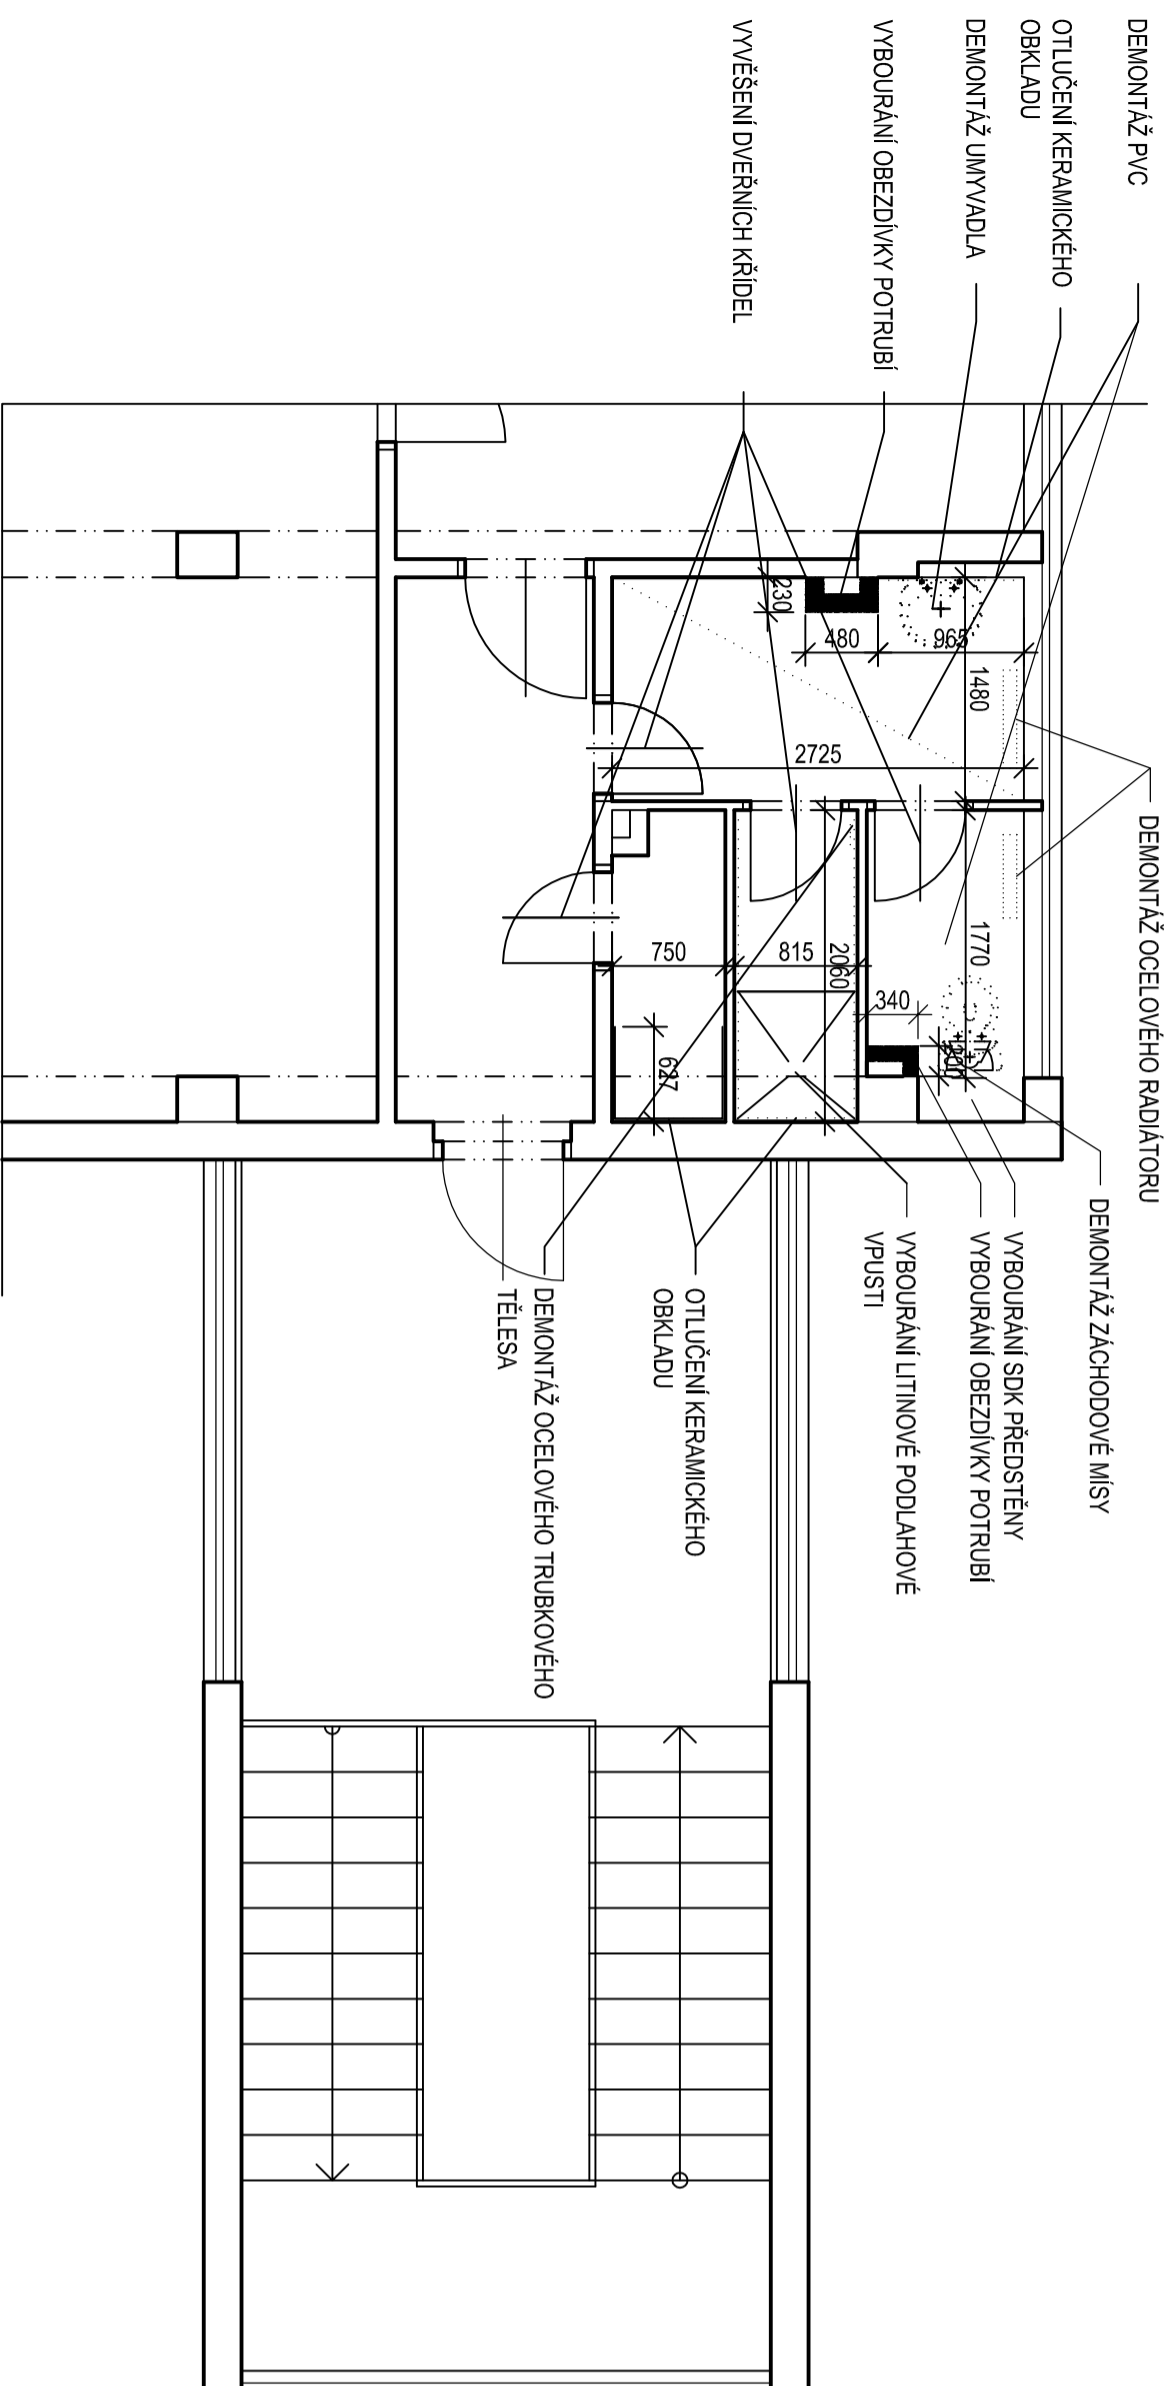

PARÉ Č. :

stavebník:	MĚSTO KOLÍN KARLOVO NÁMĚSTÍ 78 280 12 KOLÍN 1	ing. Martin Škorpík V Břizách 794 280 02 Kolín 2
výrazovatel:	ING. MARTIN ŠKORPIK, ČKAIT Č. 1840	ICO 66767949
akce:	STAVEBNÍ ÚPRAVY SOCIÁLNÍHO ZAŘÍZENÍ PERSONÁLU PAVILONU Č. 2 A 3 MATEŘSKÉ ŠKOLY MASARYKOVÁ MASARYKOVÁ 891, KOLÍN 2	datum: 06/2017 mřítko: 1 : 50
název výkresu:	BOURACÍ PRÁCE - PŮDORYSY 1. A 2. NP	výkres č. D.1.1.b - 02