

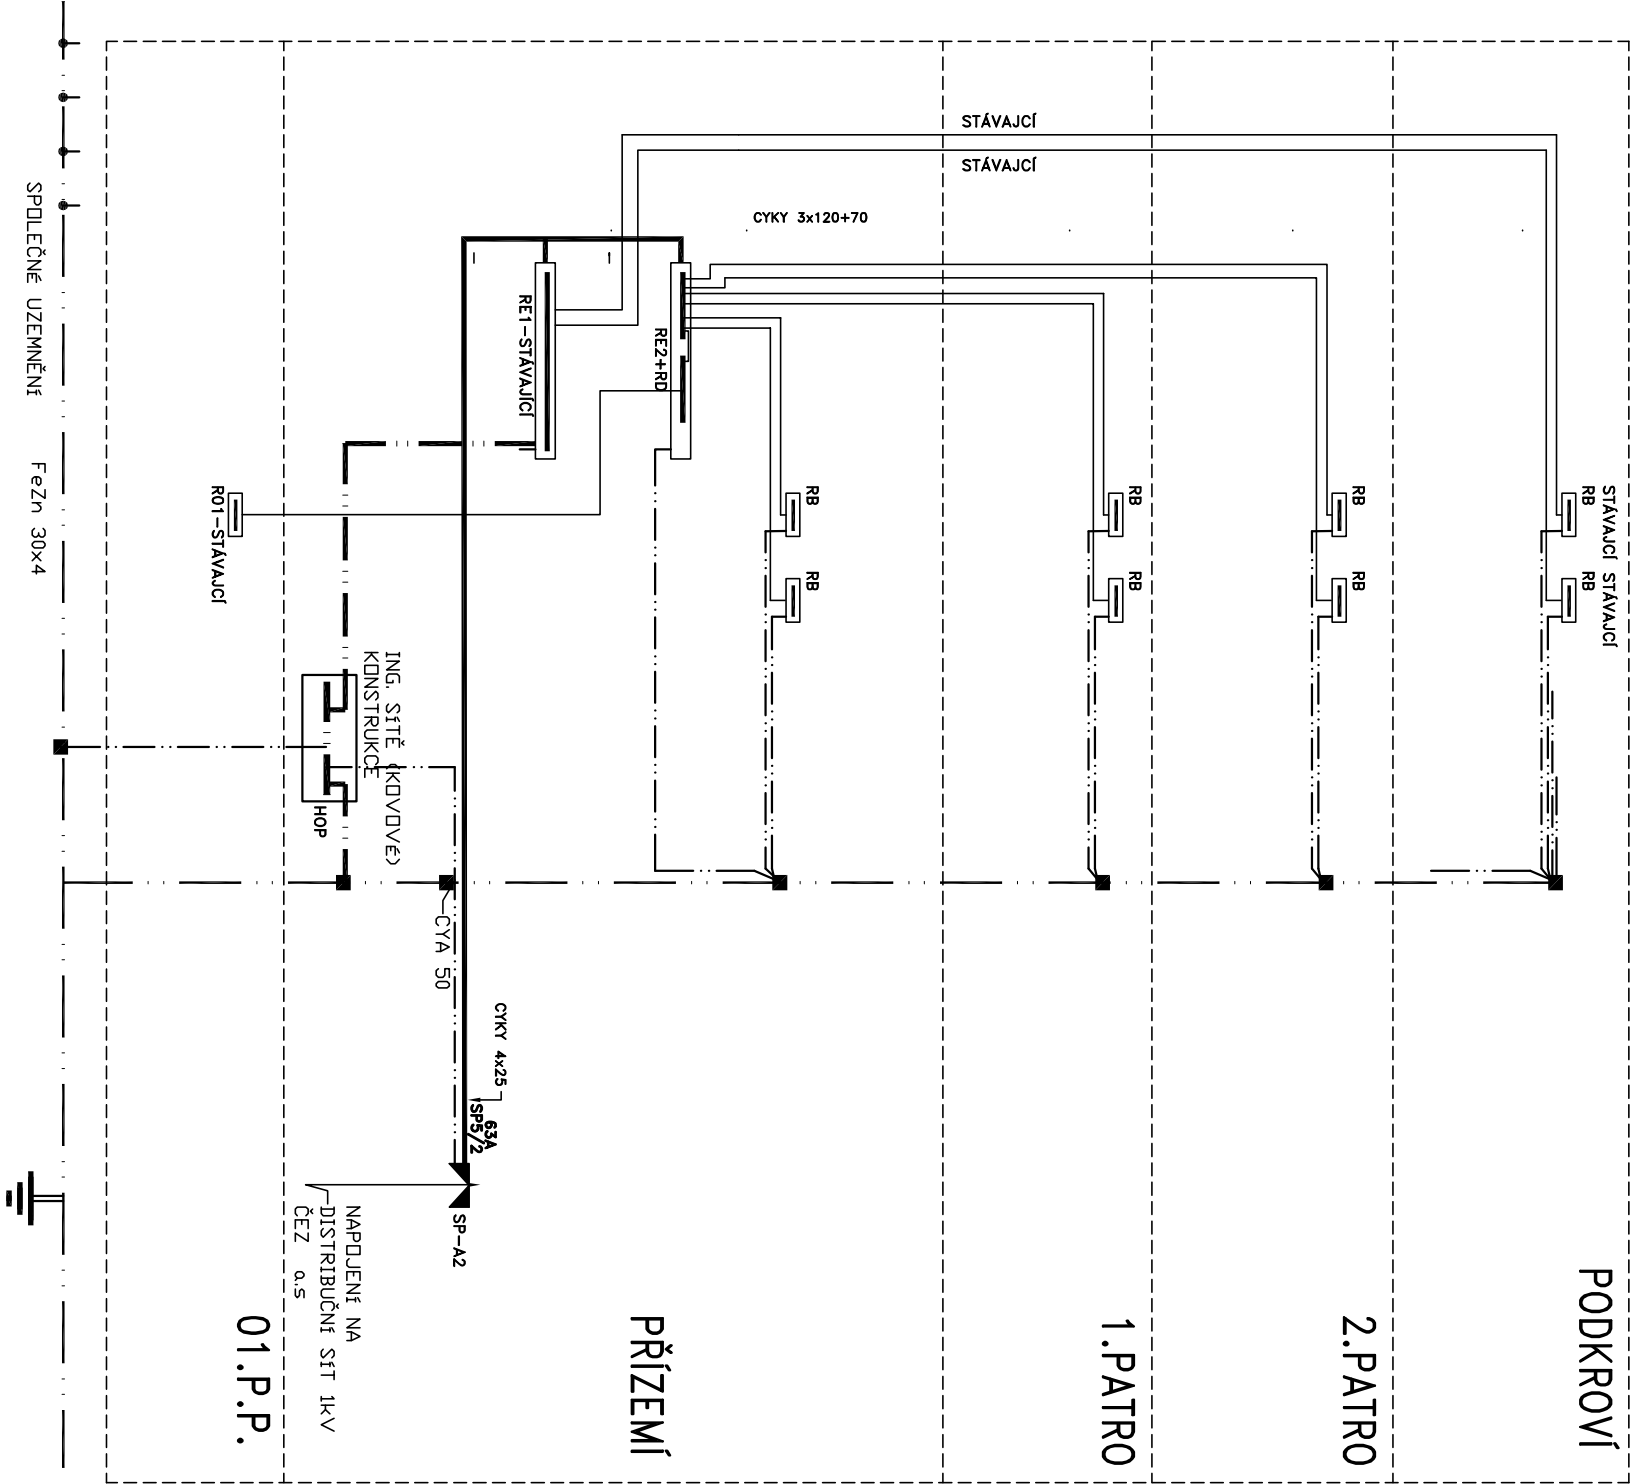



VCHOD Č.637

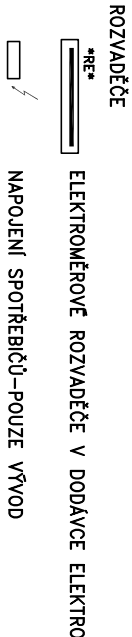

ZÁKLADNÍ TECHNICKÉ ÚDAJE
ROZVODNÁ SOUSTAVA 3+PEN AC, 400/230V, 50Hz, TN-C-S
V PODRUŽNÝCH ROZVADĚČÍCH
OCHRANA PŘED ÚRAZEM ELEKTRICKÝM PROUDEM DLE ČSN 33 2000-4-41
SAMOČINNÝM ODPOJENÍM VE STANOVENÉM ČASE, DOPLNJUCÍM POSPOJENÍM.
PROSTŘEDÍ DLE ČSN 33 2000-3 ČL. 321

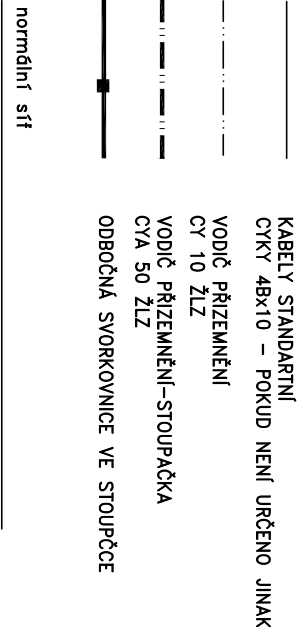

Revitali s.r.o. - projektová kancelář Ing. Martin Stybor, Ph.D. Mechovka 270, 190 14 Praha Klánovice 737 033 707, 281 962 179 www.revitali.cz, revitali@seznam.cz					RAŽITKO
AUTORIZOVAL: J.Fraňkowský č.autorit.:0010258			VYPRACOVAL: Jakub Fraňkowský		DOKUMENTACE: Dps
Tel: 739 989 179		Tel: 739 989 179			
franko@centrum.cz		franko@centrum.cz			
OBJEDNATEL: Město Kolín, Karlovo nám.78, Kolín I					
PROJEKT: Benešova 636 – 641 – rozvody elektroinstalace			ČÍSLO ZAKÁZKY: 2016020		
UMÍSTĚNÍ: kolín, ul. Benešova a Míru			MĚŘITKO: -		
PROJEKT ČÁSTI: ELEKTROINSTALACE			DATUM: 9/2016		
			POČET FORMÁTŮ: 2 x A4		
			ČÍS.VÝKRESU: ČÁST:		ČÍS.PARÉ:
NÁZEV VÝKRESU: BLOKOVÉ SCHÉMA VCHOD Č.637			EL7		EL