



VCHOD Č.641

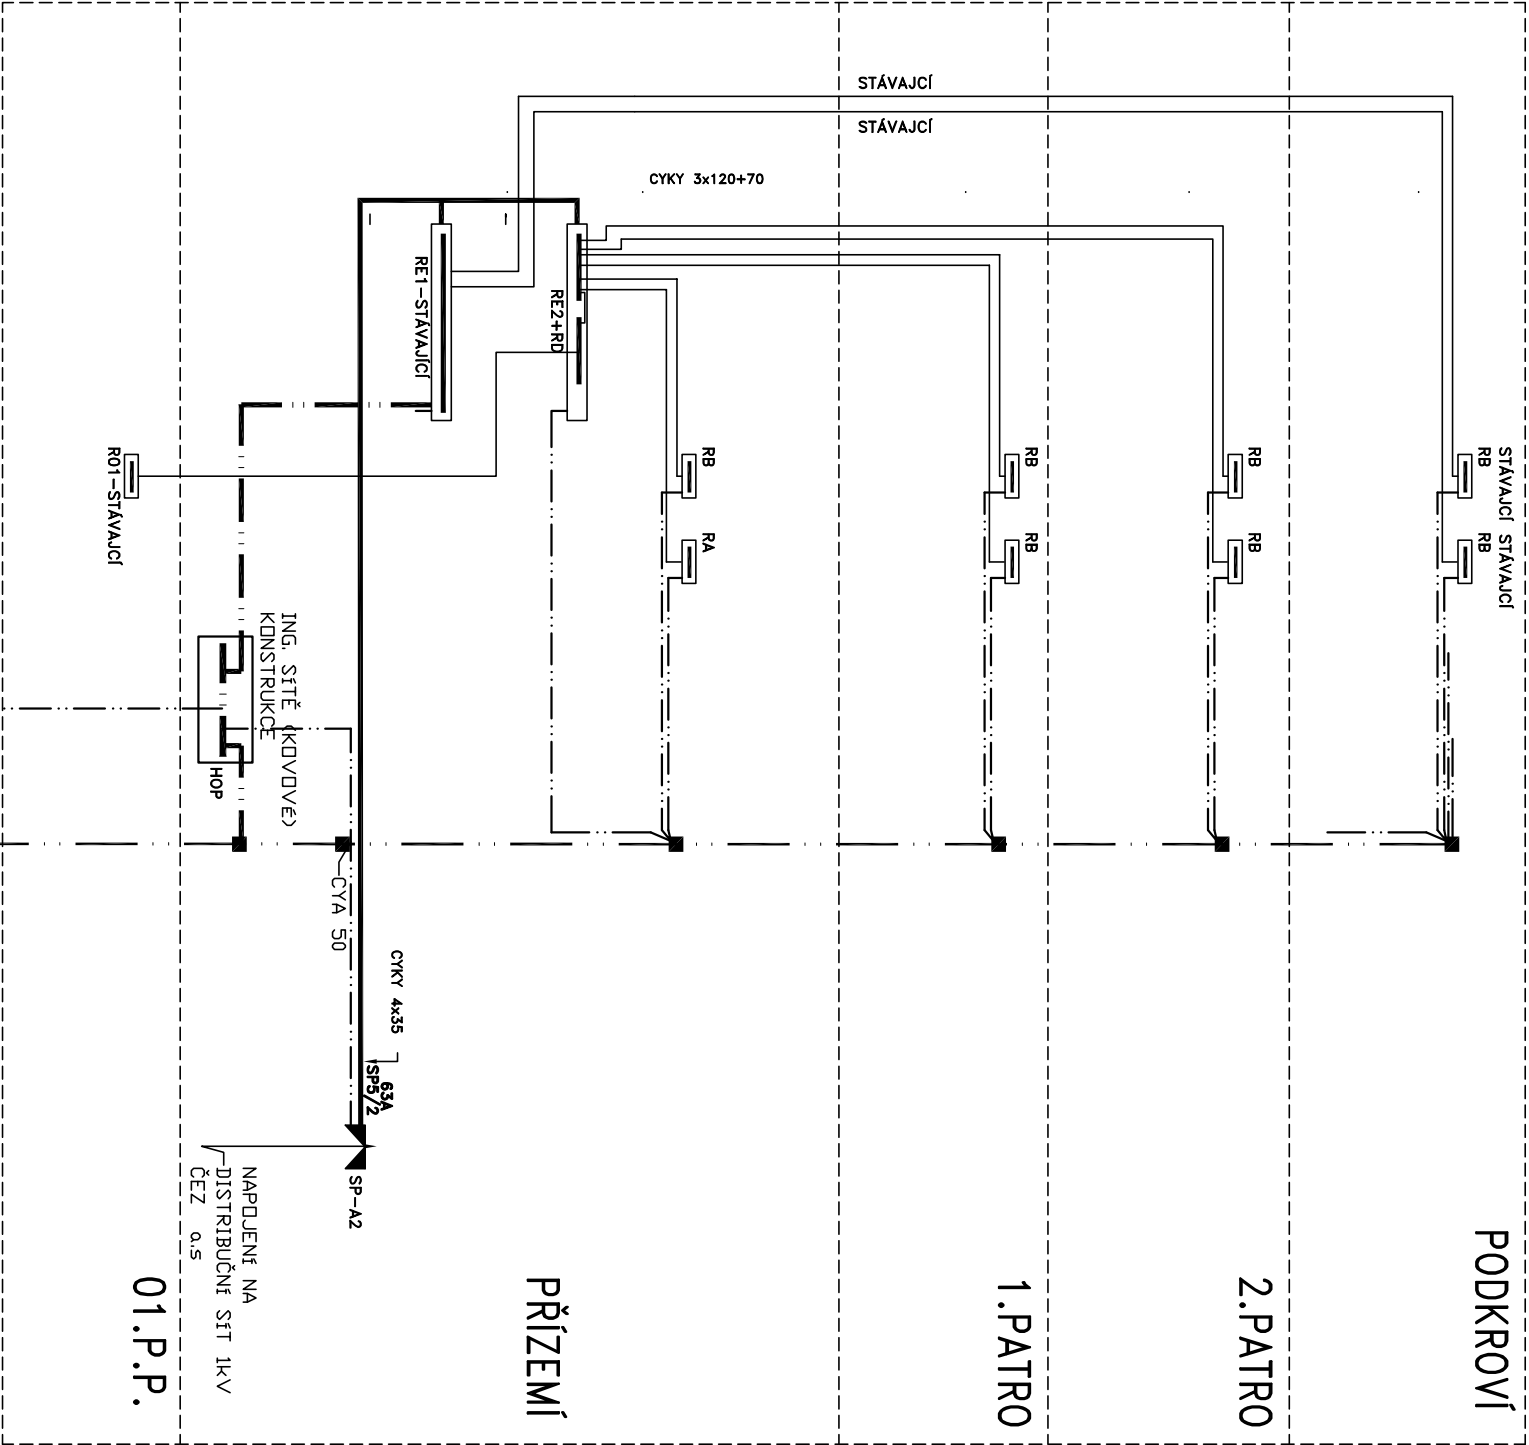

ZÁKLADNÍ TECHNICKÉ ÚDAJE  
ROZVODNÁ SOUSTAVA 3+PEN AC, 400/230V, 50Hz, TN-C-S  
V PODRUŽNÝCH ROZVADĚČÍCH  
OCHRANA PŘED ÚRAZEM ELEKTRICKÝM PROUDEM DLE ČSN 33 2000-4-41  
SAMOČINNÝM ODPOJENÍM VE STANOVENÉM ČASE, DOPLNJUCÍM POSPOJENÍM.  
PROSTŘEDÍ DLE ČSN 33 2000-3 ČL. 321

- KABELY STANDARDNÍ
- CYKY 4Bx10 – POKUD NEJÍ URČENO JINAK
- VODIČ PŘÍZEMNĚNÍ
- CY 10 ŽLZ
- VODIČ PŘÍZEMNĚNÍ-STOUPAČKA
- CYA 50 ŽLZ
- ODBOČNÁ SVORKOVNICE VE STOUPČCE
- normální síť

- ROZVADĚČE
- \*REC\* ELEKTROMĚROVÉ ROZVADĚČE V DODÁVCE ELEKTRO
- NAPOJENÍ SPOTŘEBIČŮ – POUZE VÝVOD

Revitali s.r.o. - projektová kancelář Ing. Martin Stýbor, Ph.D. Mechovka 270, 190 14 Praha Klánovice 737 033 707, 281 962 179 www.revitali.cz, revitali@seznam.cz						RAŽITKO	
AUTORIZOVAL: J.Fraňkowský č.autorit.:0010258			VYPRACOVAL: Jakub Fraňkowský				
Tel: 739 989 179		Tel: 739 989 179					
franko@centrum.cz		franko@centrum.cz					
OBJEDNATEL: Město Kolín, Karlovo nám.78, Kolín I							
PROJEKT: Benešova 636 – 641 – rozvody elektroinstalace			DOKUMENTACE: Dps				
UMÍSTĚNÍ: Kolín, ul. Benešova a Míru			ČÍSLO ZAKÁZKY: 2016020				
PROJEKT ČÁSTI: ELEKTROINSTALACE			MĚŘITKO: -				
			DATUM: 9/2016				
			POČET FORMÁTŮ: 2 x A4				
			ČÍS.VÝKRESU: Část:		ČÍS.PARÉ:		
NÁZEV VÝKRESU: BLOKOVÉ SCHÉMA VCHOD Č.641			EL3		EL		