I OSOBNÍ PROHLÍDCE A ZSOU ORIENTAČNÍ
MUSÍ BÝT KONTAKTOVÁN GP, KTERÝ VYDÁ JEDNOZNAČNÉ STANOVISKO.

PÍSEMNÉHO SOUHLASU GP.

1) TABULKA MÍSTNOSTÍ (§.636)

Číslo místnosti	Název místnosti	Plochy m2		
		užit.	přísl.	kom.
101.1-2	OBÝVACÍ POKOJ; 15,70x2	31,40		
-	–	–		
102.1-2	LOŽNICE; 15,17x2	30,34		
-	–	–		
103.1-2	KUCHYNĚ; 10,95x2	21,90		
-	–	–		
104.1-2	PŘEDSÍŇ; 6,18x2	12,36		
-	–	–		
105.1-2	LÁZEŇ A WC; 3,88x2	7,76		–
		3,57x2	5,14		–
-	–	–		
106.1-2	KOMORA; 1,20x2	2,40		
-	–	–		
107.	SCHODIŠTĚ; 10,80 (5,32)			10,80 (5,32)
-	–			–
108.1-2	INSTALAČNÍ PŘÍČKA; 0,26x2	0,52		
-	–			–
109.1-2	INSTALAČNÍ PROSTOR; 0,28x2			0,56
-	–			–
-				
	PLOCHY CELKEM Σ=	61,74	45,50	10,80

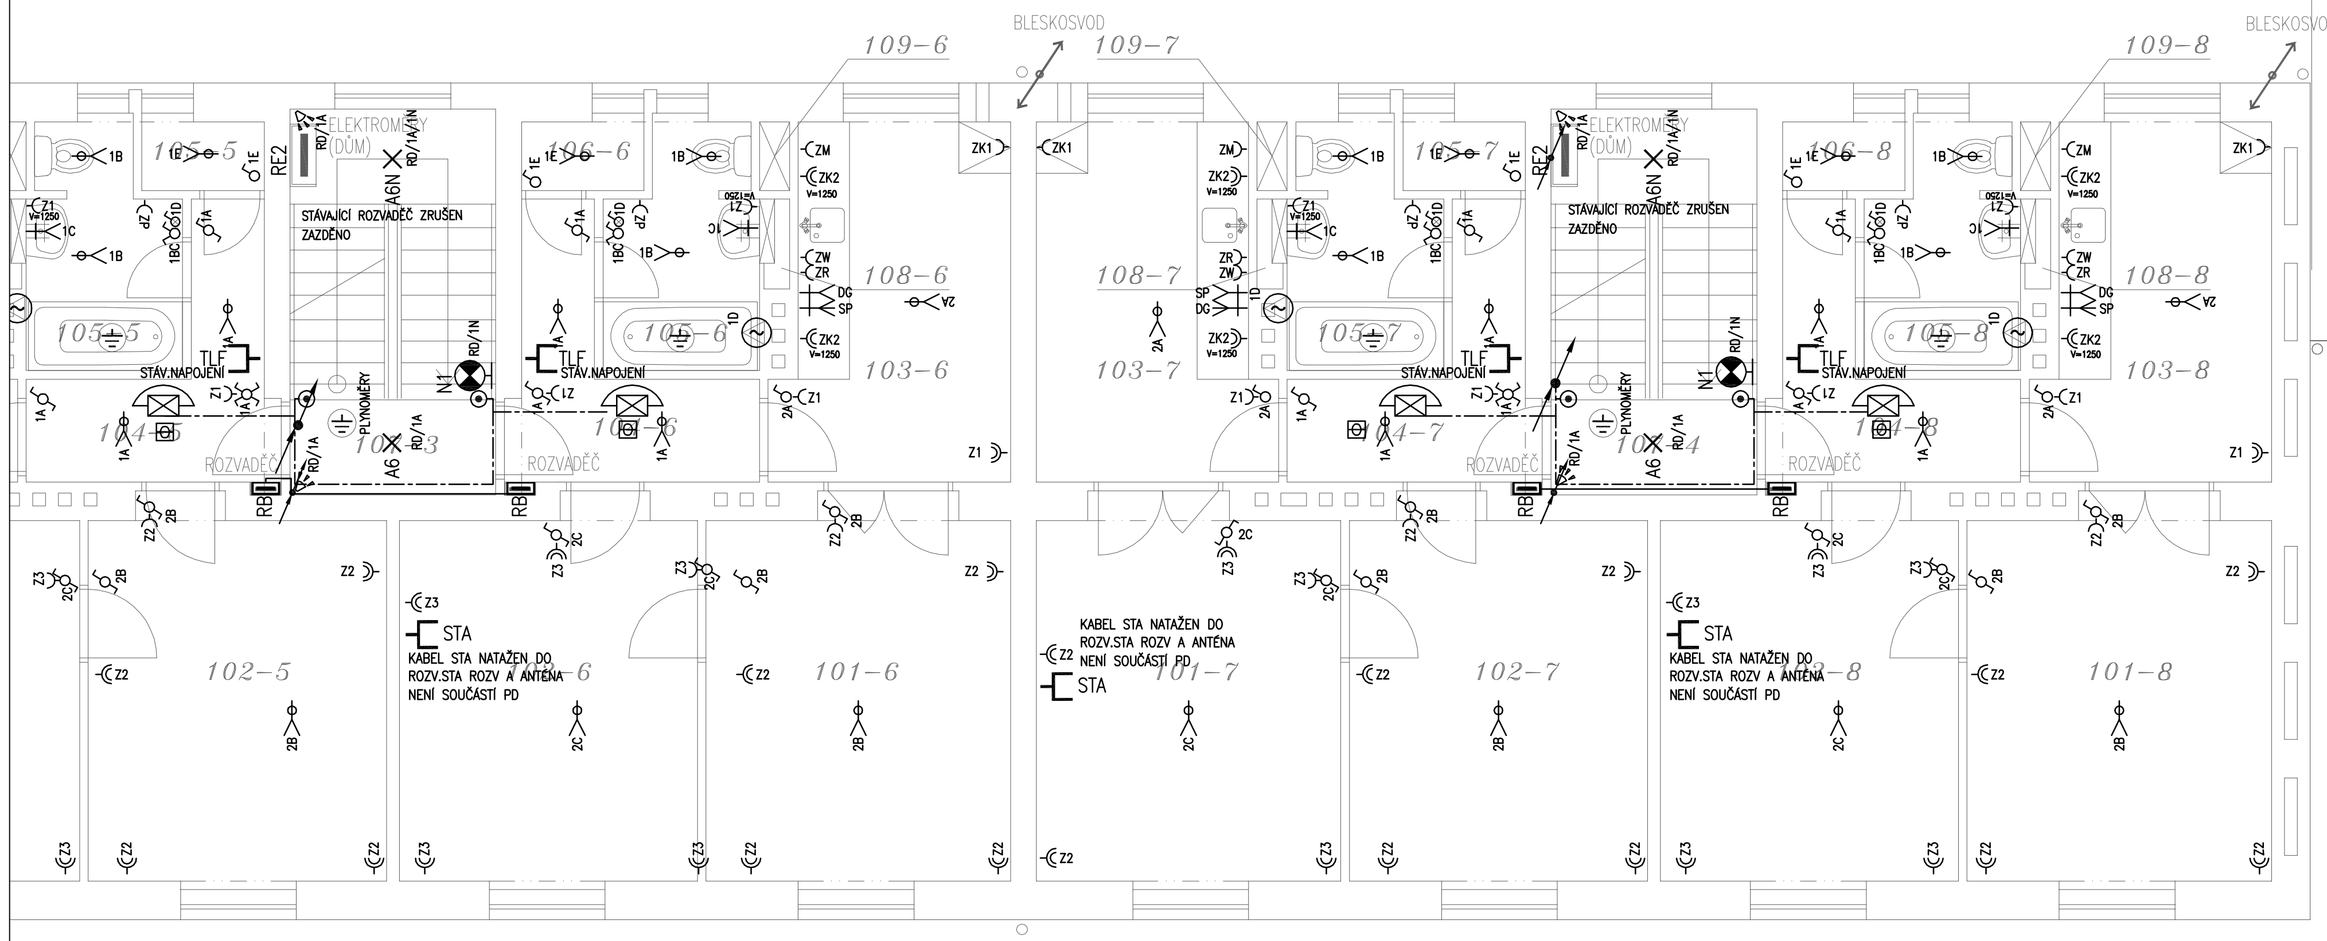

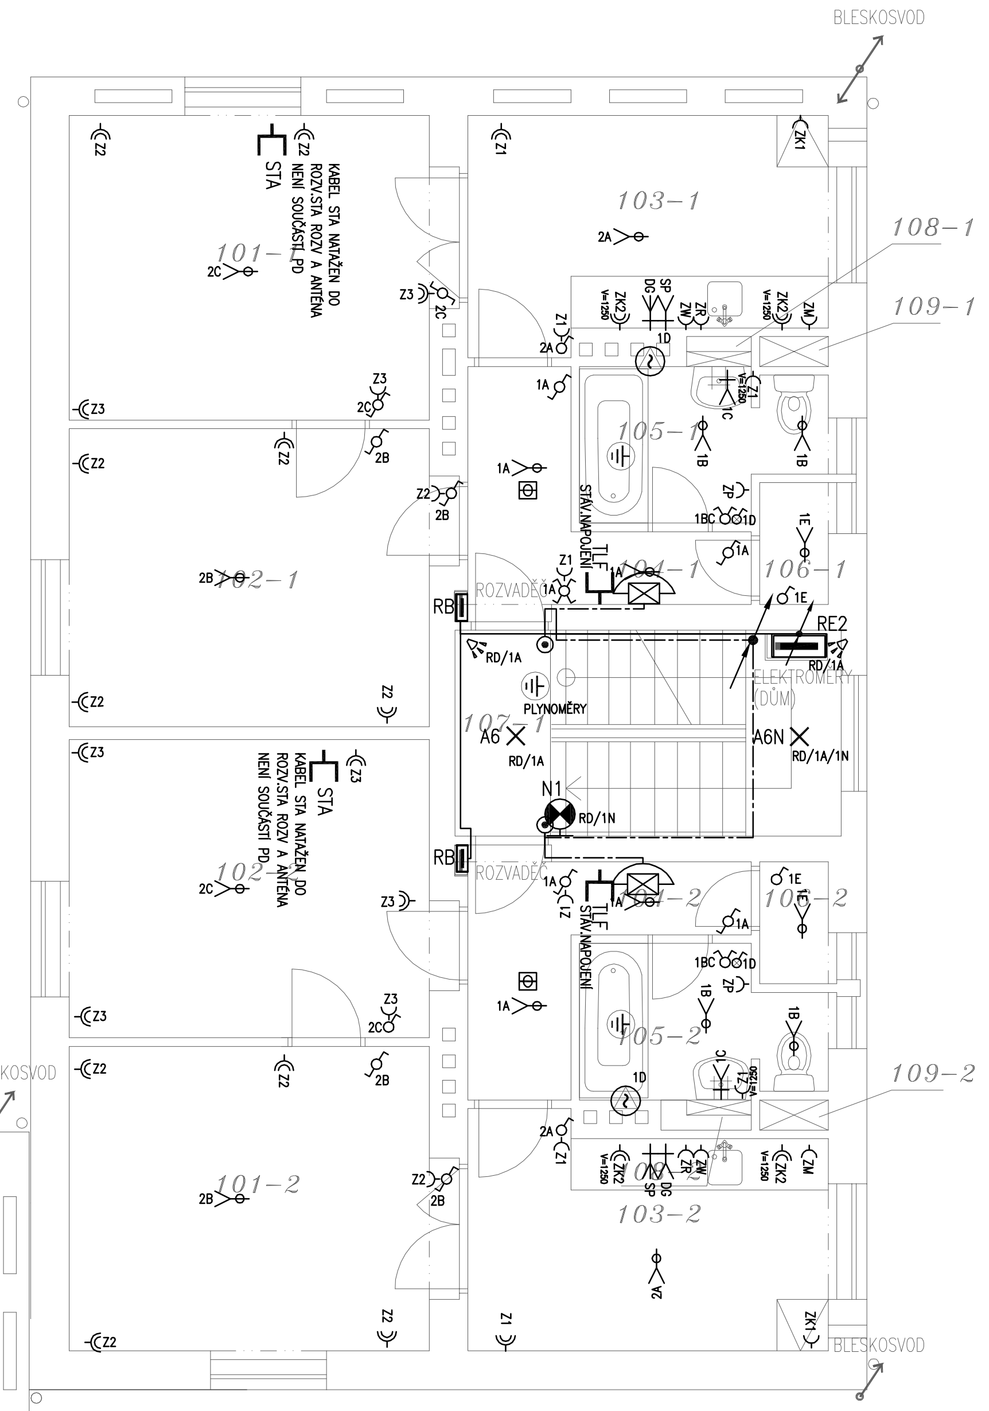

LEGENDA

- Telefon DT
- Napájecí a řídící zdroj domovního VDT Elektromag. zámek
- Venkovní tablo DT
- Datová zásuvka 1x a 2xRJ45 cat.5
- STA rozvaděč
- Zásuvka TV příjmu SAT+TV+R
- Vícerámečky k zásuvkám TV a SKS
- Kombinovaný opt. a tepl. požární hlásič
- ... trasa vedení VDT

- KABELY VEDENY V PODLAZE V TRUBCE
- KABELY VEDENY V PODHLEDU
- KABELY VEDENY POD OMÍTKOU
- SDRUŽENÁ TRASA
- STOUPAČKA

ŽENDA POUŽITÝCH ZNAČEK :

- SPÍNAČ JEDNOPÓLOVÝ 10A/250V (ŘAZ.1) POD OMÍTKU, IP20
- PŘEPÍNAČ SÉRIOVÝ 10A/250V (ŘAZ.5) POD OMÍTKU, IP20
- PŘEPÍNAČ STŘÍDAVÝ 10A/250V (ŘAZ.6) POD OMÍTKU, IP20
- SPÍNAČ JEDNOPÓLOVÝ SE SIGNÁLKOU 10A/250V (ŘAZ.1/0) POD OMÍTKU, IP20
- PŘEPÍNAČ KŘÍŽOVÝ 10A/250V (ŘAZ.7) POD OMÍTKU, IP20
- TLAČÍTKO (ŘAZ.1/0) 10A/250V, POD OMÍTKU, IP20
- TLAČÍTKO DVOJITÉ (2xŘAZ.1/0) 10A/250V, POD OMÍTKU, IP20
- ZÁSUVKA JEDNODUCHÁ, 16A/250V, POD OMÍTKU, PRO PC, VČ. SVODIČE PŘEPĚTÍ, IP20
- ZÁSUVKA DVOJNÁSOBNÁ, 16A/250V, POD OMÍTKU, IP20
- ZÁSUVKA JEDNODUCHÁ, 16A/250V, POD OMÍTKU, IP20
- ZÁSUVKA 16A/250V, POD OMÍTKU, IP44
- ZÁSUVKA 16A/400V, POD OMÍTKU, IP44
- SPÍNAČ JEDNOPÓLOVÝ 10A/250V (ŘAZ.1) POD OMÍTKU, IP44
- ŽALUZIOVÉ TLAČÍTKO 10A/250V/ IP20, POD OMÍTKU,BEZ ARETACE
- POHYBOVÉ ČIDLO, 10A/250V, NA POVRCH, IP55, 220°, DOSAH CCA 16m
- POSPOJENÍ TOTAL STOP
- POHYBOVÉ ČIDLO STROPNÍ, 10A/250V, POD OMÍTKU, IP44, 360°, DOSAH CCA 8m
- POHYBOVÉ ČIDLO STROPNÍ, 10A/250V, POD OMÍTKU, IP20, 360°, DOSAH CCA 8m
- UZEMNĚNÍ HOP ROZVADĚČE
- ROZVADĚČ STÁVAJÍCÍ PŘÍPOJKOVÁ SKŘÍŇ ČEZ
- TERMOSTAT
- PODLAHOVÁ KRABICE 2 POZICE
- VÝVOD 400V
- STROPNÍ VÝVOD 230V
- NÁSTĚNNÝ VÝVOD 230V
  - EL KRABICE

LEGENDA SVÍTIDEL :

A6	SVÍTIDLO ZÁŘIVKOVÉ 2x26W,IP20,OPAL
A6N	SVÍTIDLO ZÁŘIVKOVÉ 2x26W,INVERTÉR,IP20,OPAL
B1	SVÍTIDLO ZÁŘIVKOVÉ 2x26W,IP20,OPAL,KOM.PROSTOR
B2	SVÍTIDLO ZÁŘIVKOVÉ 2x58W,IP20,PAR.MŘÍŽKA
B2N	SVÍTIDLO ZÁŘIVKOVÉ 2x58W,IP20,PAR.MŘÍŽKA,INVERTÉR 1h
B6	SVÍTIDLO ZÁŘIVKOVÉ 4x18W,IP20,PAR.MŘÍŽKA
B6N	SVÍTIDLO ZÁŘIVKOVÉ 4x18W,IP20,PAR.MŘÍŽKA,INVERTÉR
C3	SVÍTIDLO ZÁŘIVKOVÉ 1x58W,IP65,PRŮMYSLOVÉ,IP65
C2	SVÍTIDLO ZÁŘIVKOVÉ 2x58W,IP65,PRŮMYSLOVÉ,IP65
C4	SVÍTIDLO ZÁŘIVKOVÉ 2x36W,IP65,PRŮMYSLOVÉ,IP65
D1	SVÍTIDLO ZÁŘIVKOVÉ 2x26W,IP20,DOWNLIGHT
D2	SVÍTIDLO ZÁŘIVKOVÉ 2x26W,IP44,DOWNLIGHT
G1	SVÍTIDLO ZÁŘIVKOVÉ 2x26W,IP65,VENKOVNÍ
N1	SVÍTIDLO NOUZOVÉ 1x8W,IP20
N2	SVÍTIDLO NOUZOVÉ 1x8W,IP65

POZNÁMKA 102

- POZICE TRAS A JEJICH POPISY A POZICE SVÍTIDEL UVEDENÉ NA TOMTO VÝKRESU MAJÍ POUZE INFORMATIVNÍ CHARAKTER A MOHOU BÝT DODAVATELEM ZMĚNĚNY ČI UPRAVENY PODLE KONKRÉTNÍCH PODMÍNEK NA STAVBĚ, ZEJMÉNA S OHLEDEM NA SKUTEČNÉ PROVEDENÍ TRAS POTRUBÍ TZB.
- PŘED ZAHÁJENÍM PRACÍ MUSÍ BÝT DODAVATEL SEZNÁMEN S HLAVNÍM KOORDINAČNÍM VÝKRESEM STAVBY (SOUČÁST STAVEBNÍ DOKUMENTACE), KTERÝ JE Z HLEDISKA POZICE TRAS A POZICE SVÍTIDEL NADŘAZEN TOMUTO VÝKRESU.

V KOMERČNÍCH PROSTORECH BUDOU ZÁSUVKOVÉ VÝVODY A VÝVODY TECHNOLOGIE PROVEDENY DLE AKTUÁLNÍ DISPOZICE SPOTŘEBIČŮ

POZNÁMKA:
– NAPĚŤOVÁ SOUSTAVA: 3+PE+N, ~50Hz, 230/400V, TN–C–S – OCHRANA PŘED ÚRAZEM ELEKTRICKÝM PROUDEM BUDE PROVEDENA DLE ČSN 33 2000–4–41 SAMOČINNÝM ODPOJENÍM VADNÉ ČÁSTI OD ZDROJE. VE VYBRANÝCH PROSTORÁCH (KOUPELNY, STROJOVNY, ATD. BUDE PROVEDENO DOPLŇUJÍCÍ POSPOJENÍ – V KOUPELNÁCH, BAZÉNU, SOUNĚ A UMÝVACÍCH PROSTORÁCH MUSÍ ELEKTROINSTALACE ODPOVÍDAT PROVÁDĚCÍM PŘEDPISŮM DLE ČSN 33 2000–7–701, 702 a 703. – KABELY BUDOU UKLÁDÁNY V ZÓNÁCH VE SMYSLU ČSN 33 2130, BAREVNÉ ZNAČENÍ VODIČŮ MUSÍ ODPOVÍDAT ČSN 33 0165 – SPÍNAČE OSVĚTLENÍ A ZÁSUVKY BUDOU UMÍSTĚNY VE VÍCERÁMEČCÍCH, ZÁSUVKY BUDOU UMÍSTĚNY V OSE VYPÍNAČŮ. – POKUD NENÍ NA VÝKRESE UVEDENO JINAK BUDOU SPÍNAČE OSAZENY DO VÝŠKY 1200mm A ZÁSUVKY DO VÝŠKY 300mm (STŘED) – PŘESNÉ UMÍSTĚNÍ PŘÍSTROJŮ BUDE URČENO NA STAVBĚ INVESTOREM A ARCHITEKTEM – V RÁMCI ELEKTROINSTALACE BUDOU DODÁNY A OSAZENY VÍCERÁMEČKY PRO SLABOPROUD

Revitali s.r.o. - projektová kancelář Ing. Martin Stybor, Ph.D. Mechovka 270, 190 14 Praha Klánovice 737 033 707, 281 962 179 www.revitali.cz, revitali@seznam.cz	REVITALI projektová kancelář	RAZÍTKO
AUTORIZOVAL: J.Frajkovský Č.autoriz.0010058	VYPRACOVAL: Jakub Frajkovský	
Tel.: 739 989 179 frajkj@centrum.cz	Tel.: 739 989 179 frajkj@centrum.cz	
OBJEDNATEL: Město Kolín,Karlova nám.78, Kolín I		DOKUMENTACE: Dpš
PROJEKT: Benešova 636 – 641 – rozvody elektroinstalace		ČÍSLO ZAKÁZKY: 2016020
		MĚŘÍTKO: 1:50
UMÍSTĚNÍ: Kolín, ul. Benešova a Míru		DATUM: 9/2016
		POČET FORMÁTŮ: 10 x A4
PROJEKT ČÁSTI: ELEKTROINSTALACE		ČÍS.VÝKRESU: EL13 / ČÁST: EL / ČÍS.PARÉ:
NÁZEV VÝKRESU: PŮDORYS 1.PATRA -VCHOD 638-636		