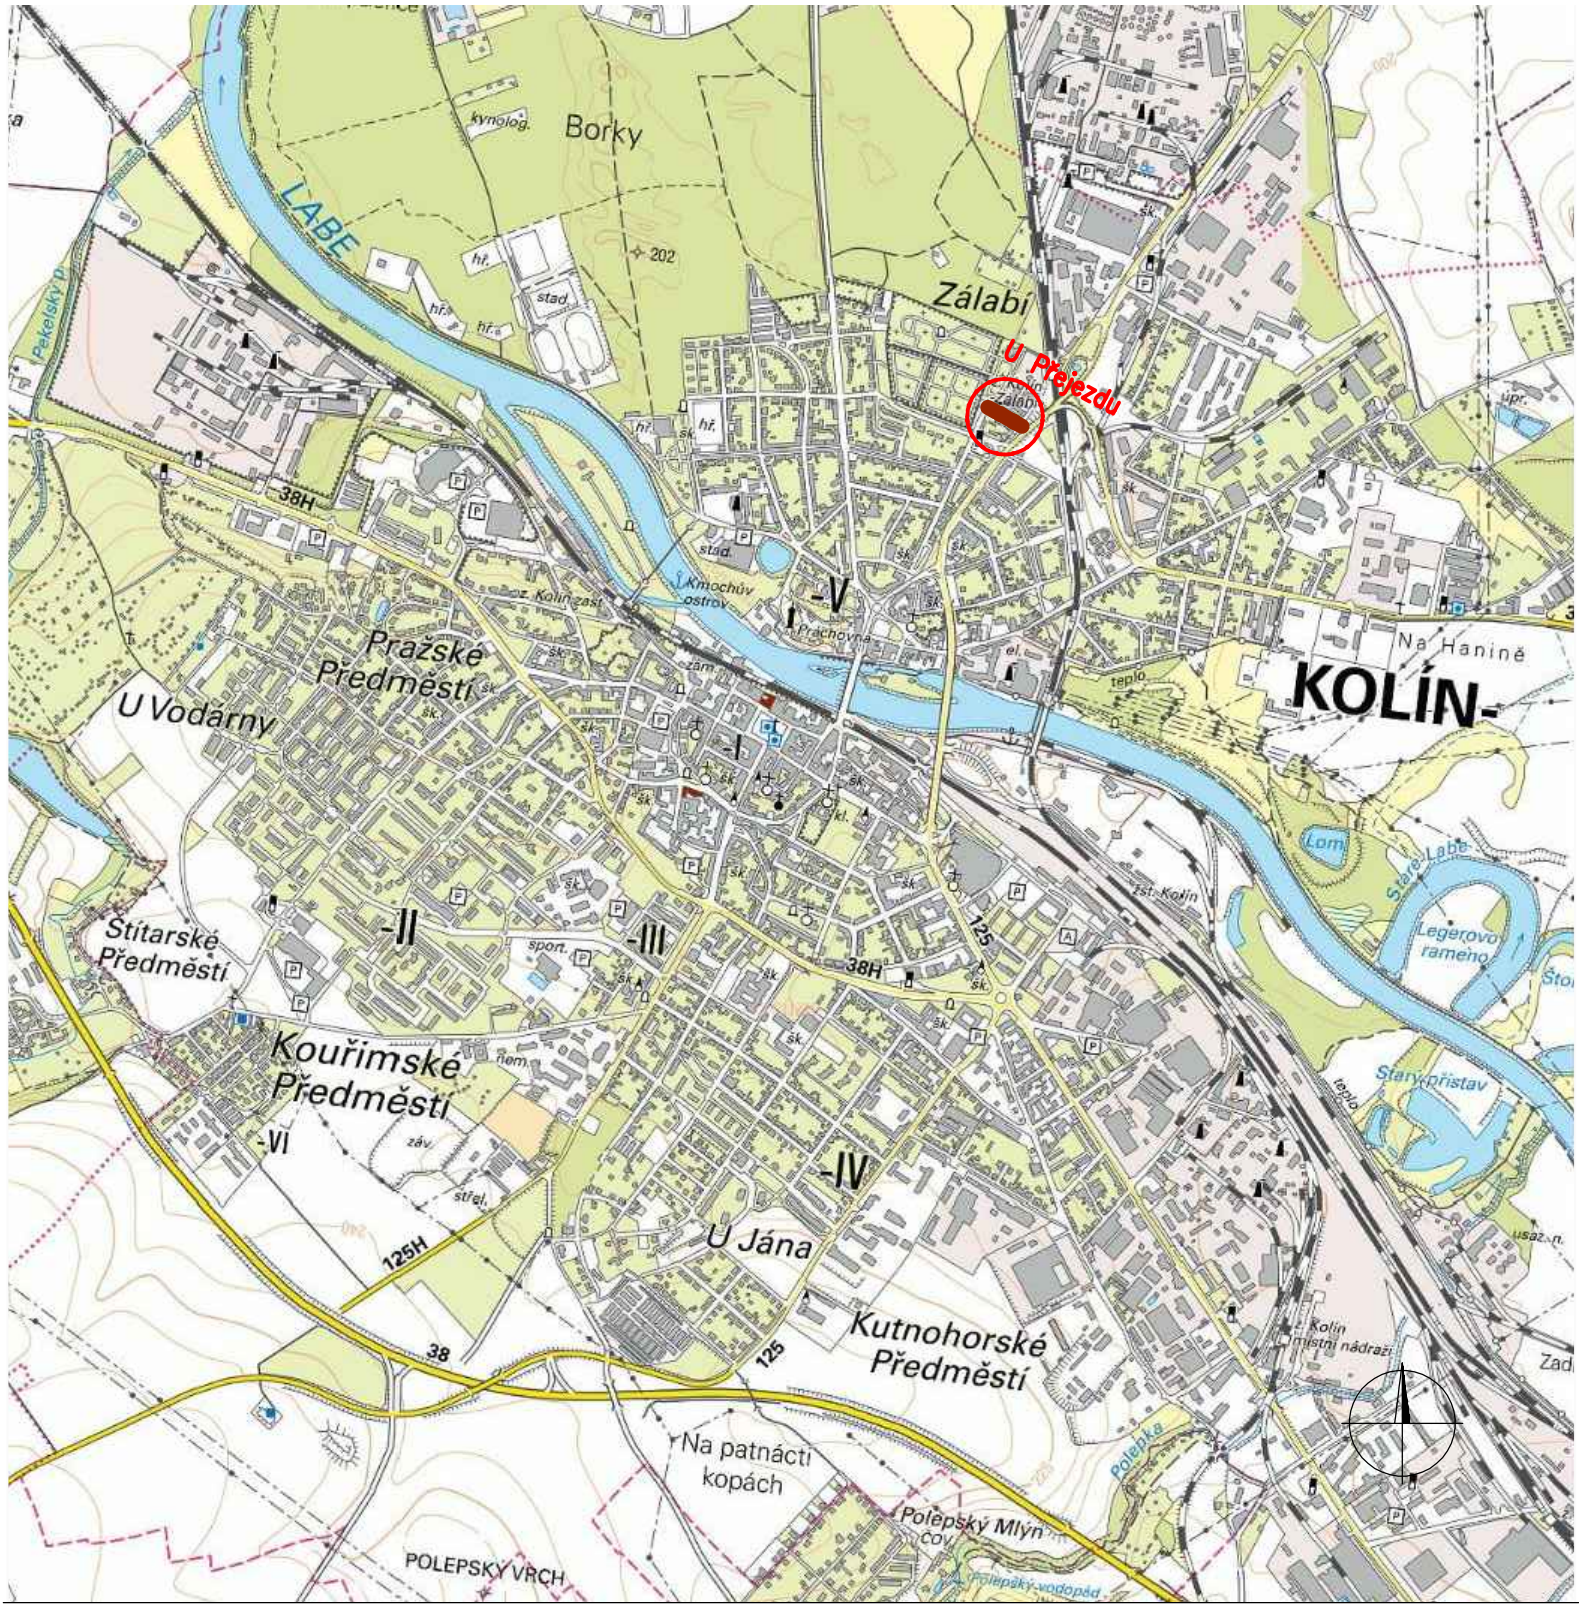

LK PROJEKT s.r.o. adresa: ul.28.října 933/11, 250 88 Čelákovice telefon: 733 732 344, e-mail: projekce.vak@gmail.com			
Projektant: Ing. Liběna Knapová	Spolupráce:		
Stavebník / investor: Město Kolín Karlovo nám. 78, 280 02 Kolín			
Stupeň Projektová dokumentace pro stavební povolení a realizaci stavby			
Akce Rekonstrukce kanalizační stoky CHe v ul. U Přejezdu, Kolín		Datum	04/2017
		Zakázka:	03/2017
		Měřítko	1:20000
Obsah SITUACE ŠIRŠÍCH VZTAHŮ		Výkres: C1	Paré: