


KATASTRY
PARCELNÍ ČÍSLA
DRUH POVRCHU
VZDÁLENOSTI ŠACHET
OZNAČENÍ ŠACHET

3307/1	Kolín			
2839/1	647/56	647/47		2837/2
nezp	asf			
10.00	46.65	46.65		
ŠP1	ŠP2	ŠP3	ŠP4	

SMĚROVÉ POMĚRY

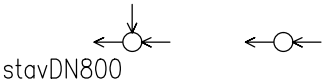

MĚŘÍTKA 1:500/100

-----STÁV.STOKA

Podélný profil
stoka ČHe


HLOUBKA VÝKOPU

KÓTA DNA POTRUBÍ

KÓTA TERÉNU

SROVNÁVACÍ ROVINA

STANIČENÍ [km/m]
PROFIL[mm]–MAT–DÉLKA[m]
SKLON[promile]–DÉLKA[m]
ULOŽENÍ

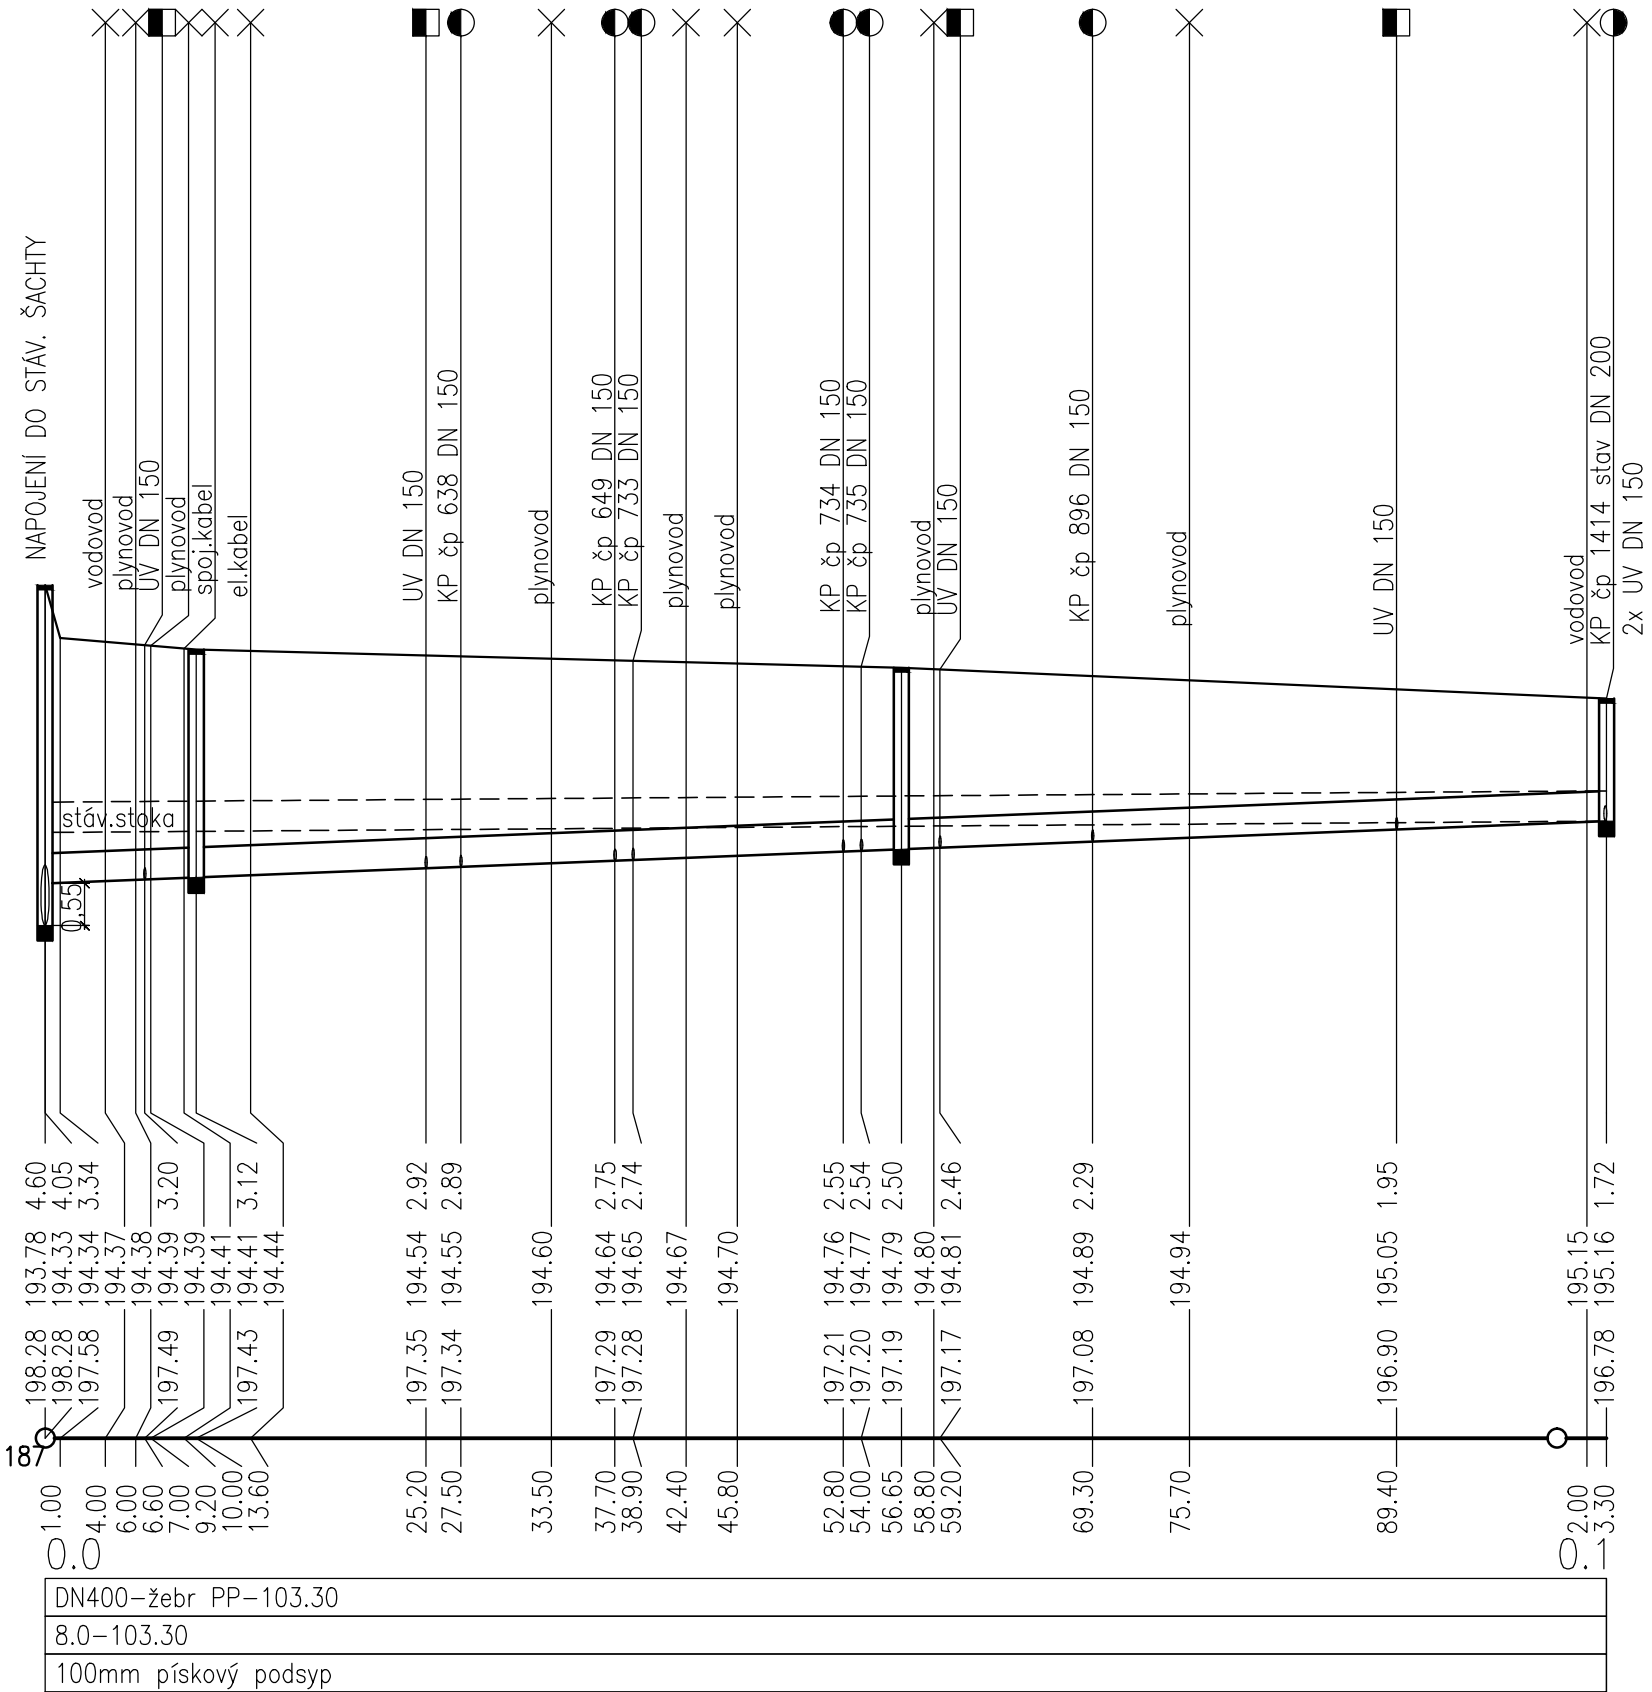

LK PROJEKT s.r.o. adresa: ul.řijna 933/11, 250 88 Čelákovice telefon: 733 732 344, e-mail: projekce.vak@gmail.com Projektant: Ing. Liběna Knapová Stavebník / investor:				Město Kolín Karlovo nám. 78, 280 02 Kolín			
Stupeň				Projektová dokumentace pro stavební povolení a realizaci stavby			
Akce				Rekonstrukce kanalizační stoky ČHe v ul. U Přejezdu , Kolín			
Obsah				PODÉLNÝ PROFIL			
				Datum	04/2017		
				Zakázka:	03/2017		
				Měřítko	1:500/100		
				Výkres:	D1	Paré:	