


## PŘEHLEDNÁ SITUACE STAVBY

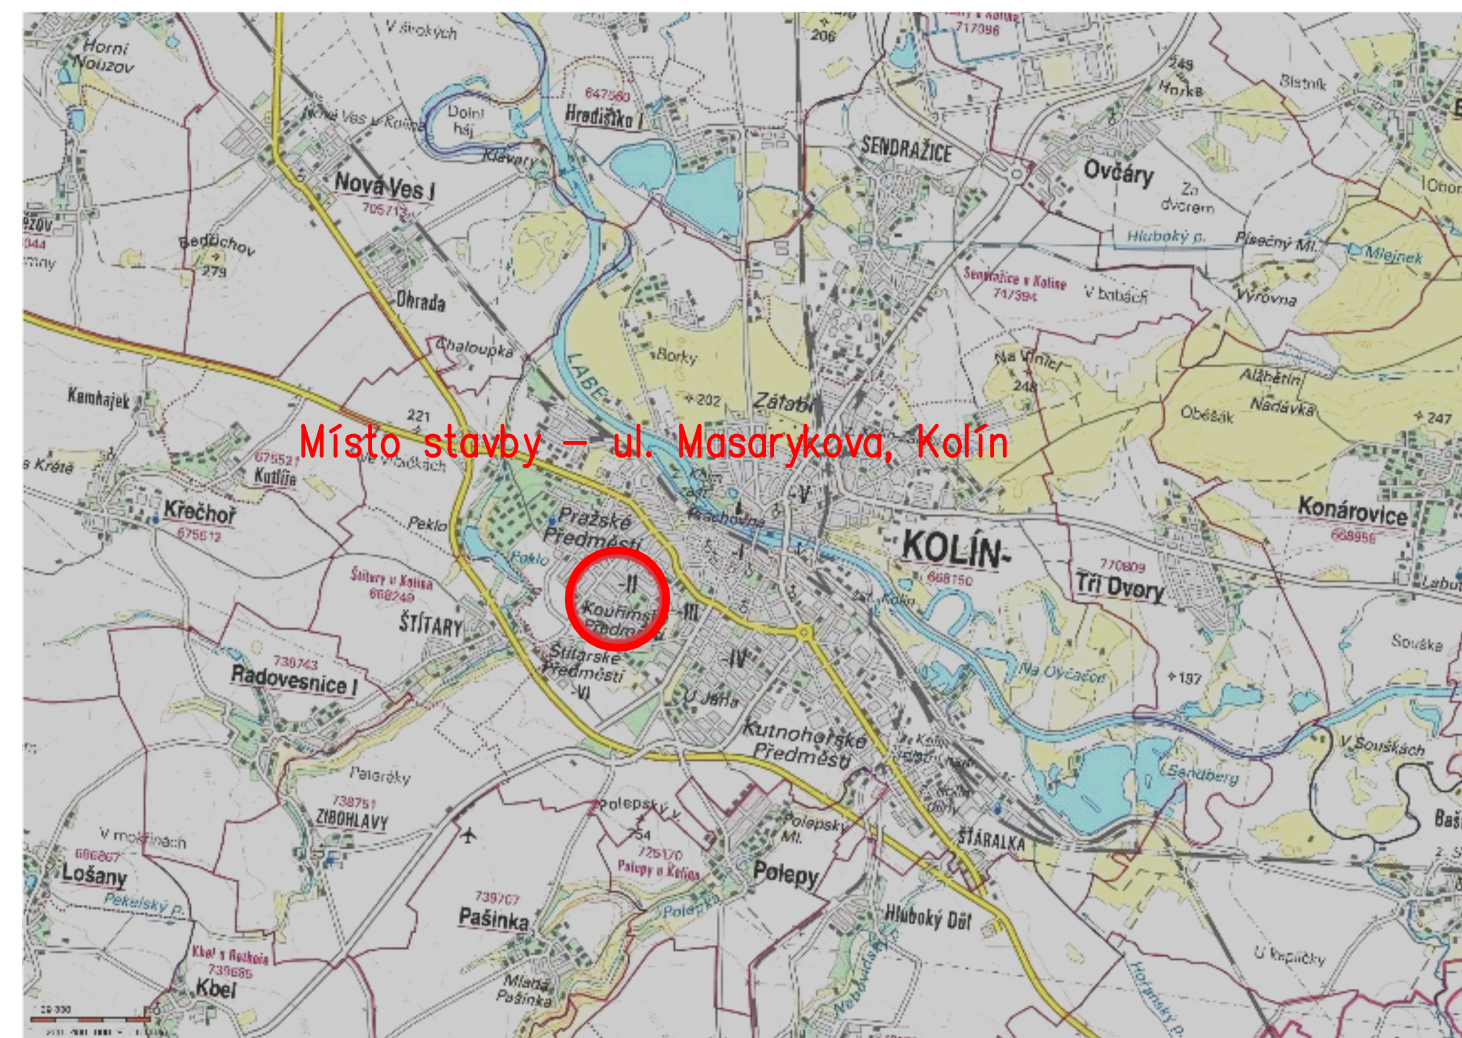

STAVBA JE ROZDĚLENA NA 3 SAMOSTATNÉ OBJEKTY:

1. ČÁST – UL. MASARYKOVA / UL. BENEŠOVA
2. ČÁST – UL. MASARYKOVA / UL. TYRŠOVA
3. ČÁST – UL. MASARYKOVA / UL. BEZRUČOVA

Vypracoval	Hlavní projektant	Ing. Ondřej Pavelka Oškobrh 7, 289 06 Opolany tel.: +420 739 719 776 e-mail: projekce@atlas.cz		
Vedoucí projektu	Technická kontrola			
Ing. Ondřej Pavelka				
Objednatel: Město Kolín, Karlovo nám. 78, 280 12 Kolín			Souřadnicový systém	S—JTSK
Akce:  Stavební úpravy okružních křižovatek v ul. Masarykova			Výškový systém	Bpv
			Formát:	2xA4
			Datum:	02/2017
			Stupeň:	DUR+DSP
			Z.Č.:	02/17/OP
Výkres: PŘEHLEDNÁ SITUACE STAVBY			Měřítko:	Příloha: A.2