


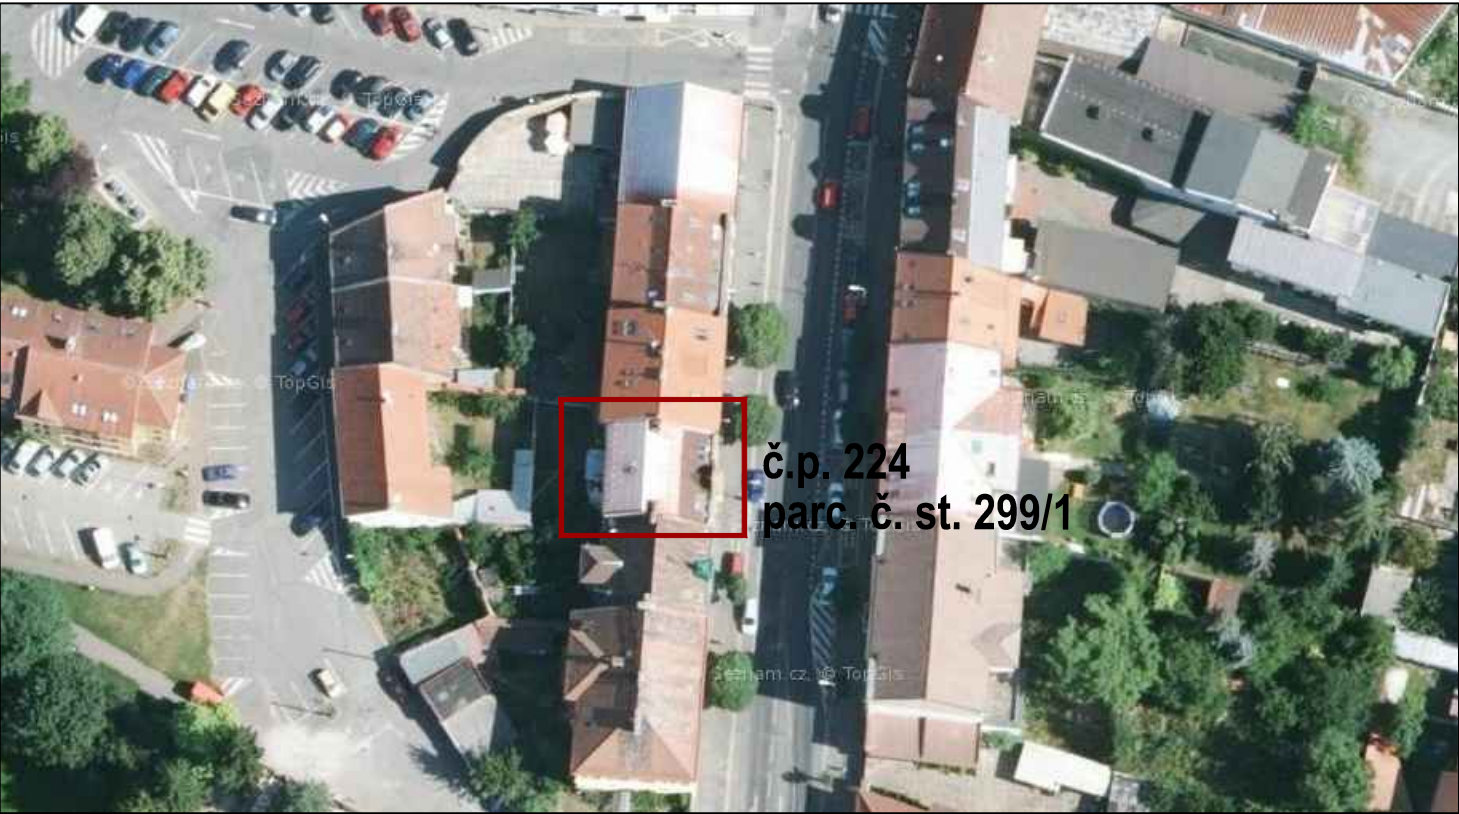

č.p. 224
parc. č. st. 299/1




č.p. 224
parc. č. st. 299/1

LEGENDA SITUACE

OBJEKT DOTČENÝ STAVEBNÍMI ÚPRAVAMI
zastavěná plocha dle katastru nemovitostí 179 m²

Informace o pozemku	
Parcelní číslo:	st. 299/1
Obec:	Kolín [533165]
Katastrální území:	Kolín [668150]
Číslo LV:	2744
Výměra [m ²]:	179
Typ parcely:	Parcela katastru nemovitostí
Mapový list:	DKM
Určení výměry:	Ze souřadnic v S-JTSK
Druh pozemku:	zastavěná plocha a nádvoří
Součástí je stavba	
Budova s číslem popisným:	Kolín III [402109] č. p. 224; stavba pro administrativu
Stavba stojí na pozemku:	p. č. st. 299/1
Stavební objekt:	č. p. 224
Ulice:	Legerova
Adresní místa:	Legerova č. p. 224

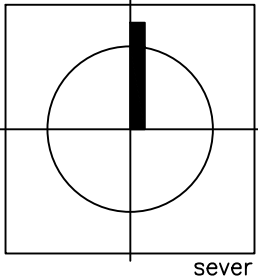

POZN.: VLASTNÍCI POZEMNKŮ viz. KATASTR NEMOVITOSTÍ, www.cuzk.cz

Revitali s.r.o. - projektová kancelář Ing. Martin Stybor, Ph.D. Mechovka 270, 190 14 Praha Klánovice 737 033 707, 281 962 179 www.revitali.cz, revitali@seznam.cz				RAZÍTKO	
AUTORIZOVAL: Ing. Václav Petrů (0101804)		VYPRACOVAL: Ing. Milan Matějovic			
Tel: 608 779 363 vaclav@rafpro.eu		Tel: 775 640 271 milan@optimprojekt.cz			
OBJEDNATEL: AGRO - spol., akciová společnost, Legerova 224, Kolín III, 28002 Kolín				DOKUMENTACE: DSP	
PROJEKT: REKONSTRUKCE BYTOVÉHO DOMU Legerova 224 UMÍSTĚNÍ: Legerova č. p. 224, Kolín III, parc. č. st. 299/1, katastrální území Kolín 668150				ČÍSLO ZAKÁZKY: 2016018	
				MĚŘÍTKO:	
				DATUM: 09/2016	
PROJEKT ČÁSTI: C - SITUACE				POČET FORMÁTŮ: 2 x A4	
NÁZEV VÝKRESU: SITUACE ŠIRŠÍCH VZTAHŮ				ČÍS.KOPIE:	
				ČÁST: C_01	
				ČÍS.PARÉ:	