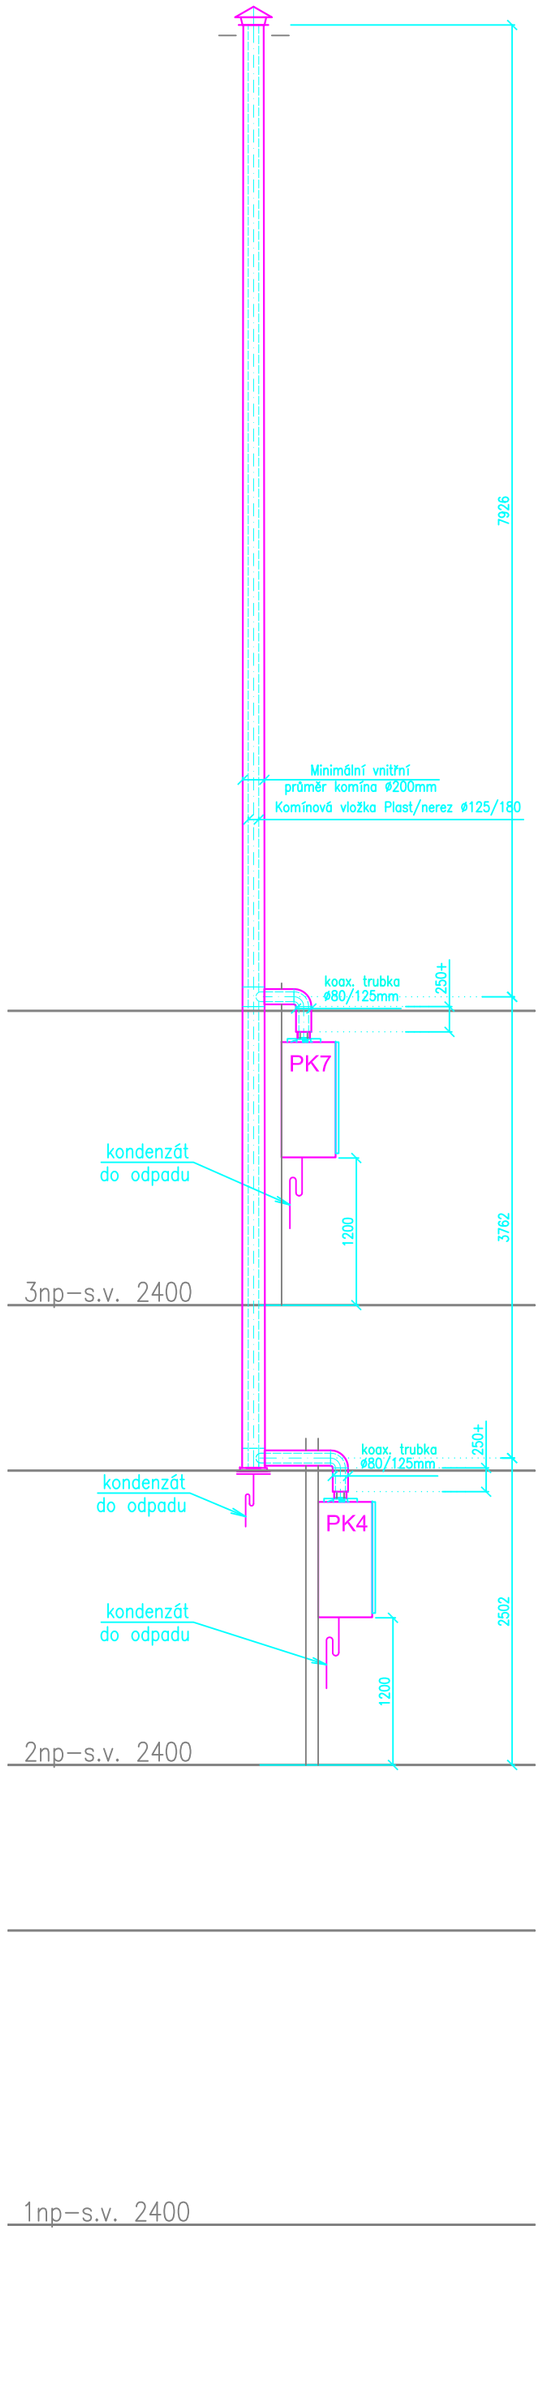

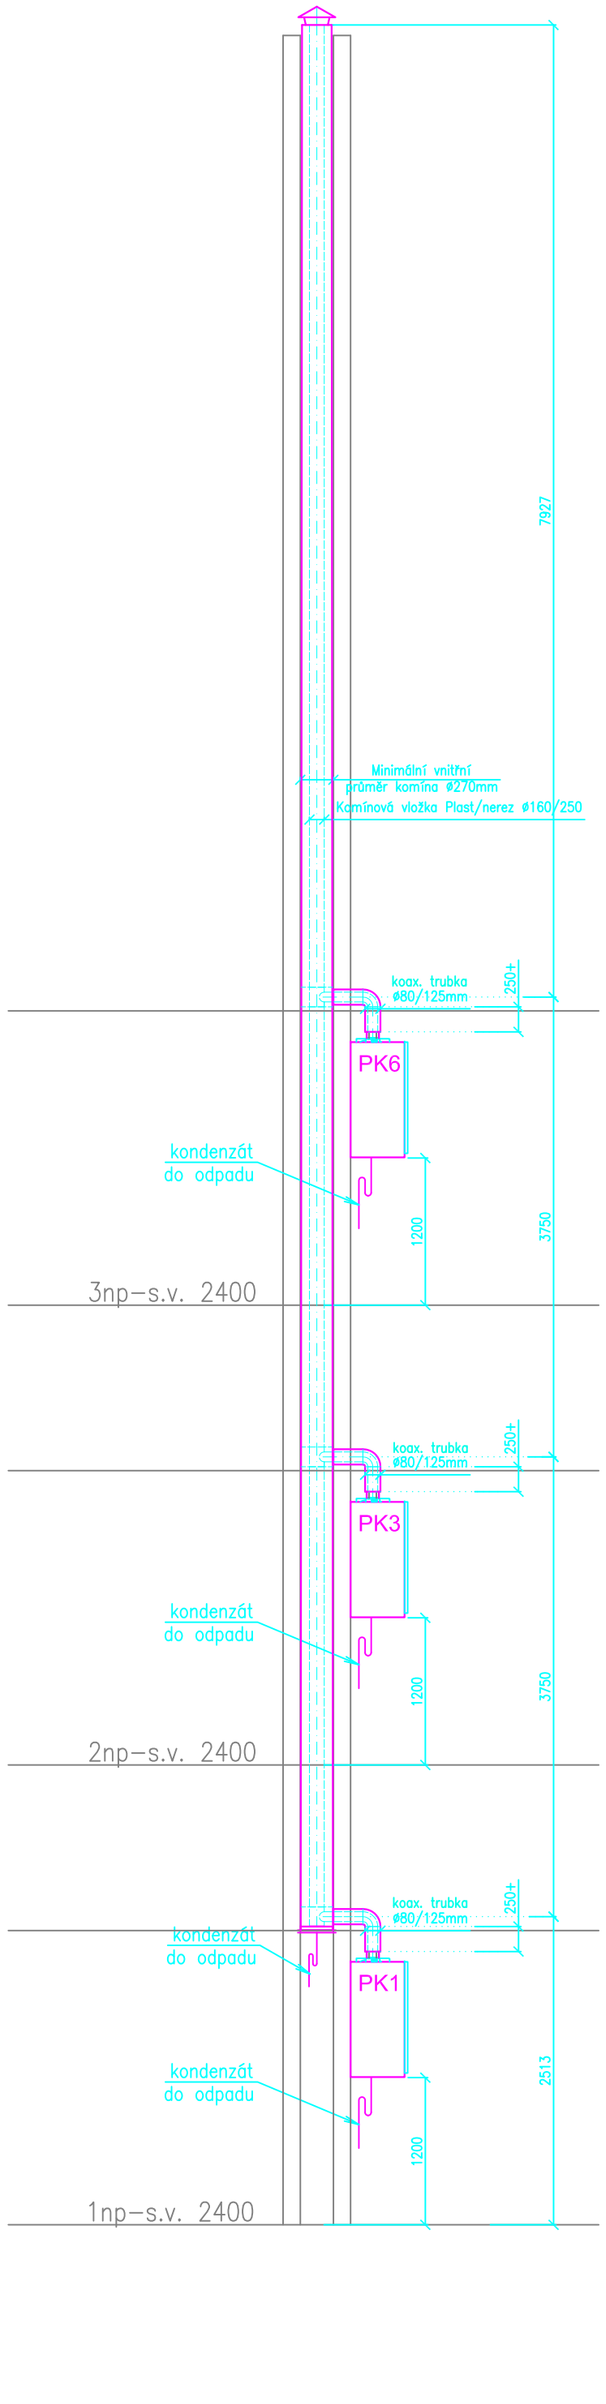

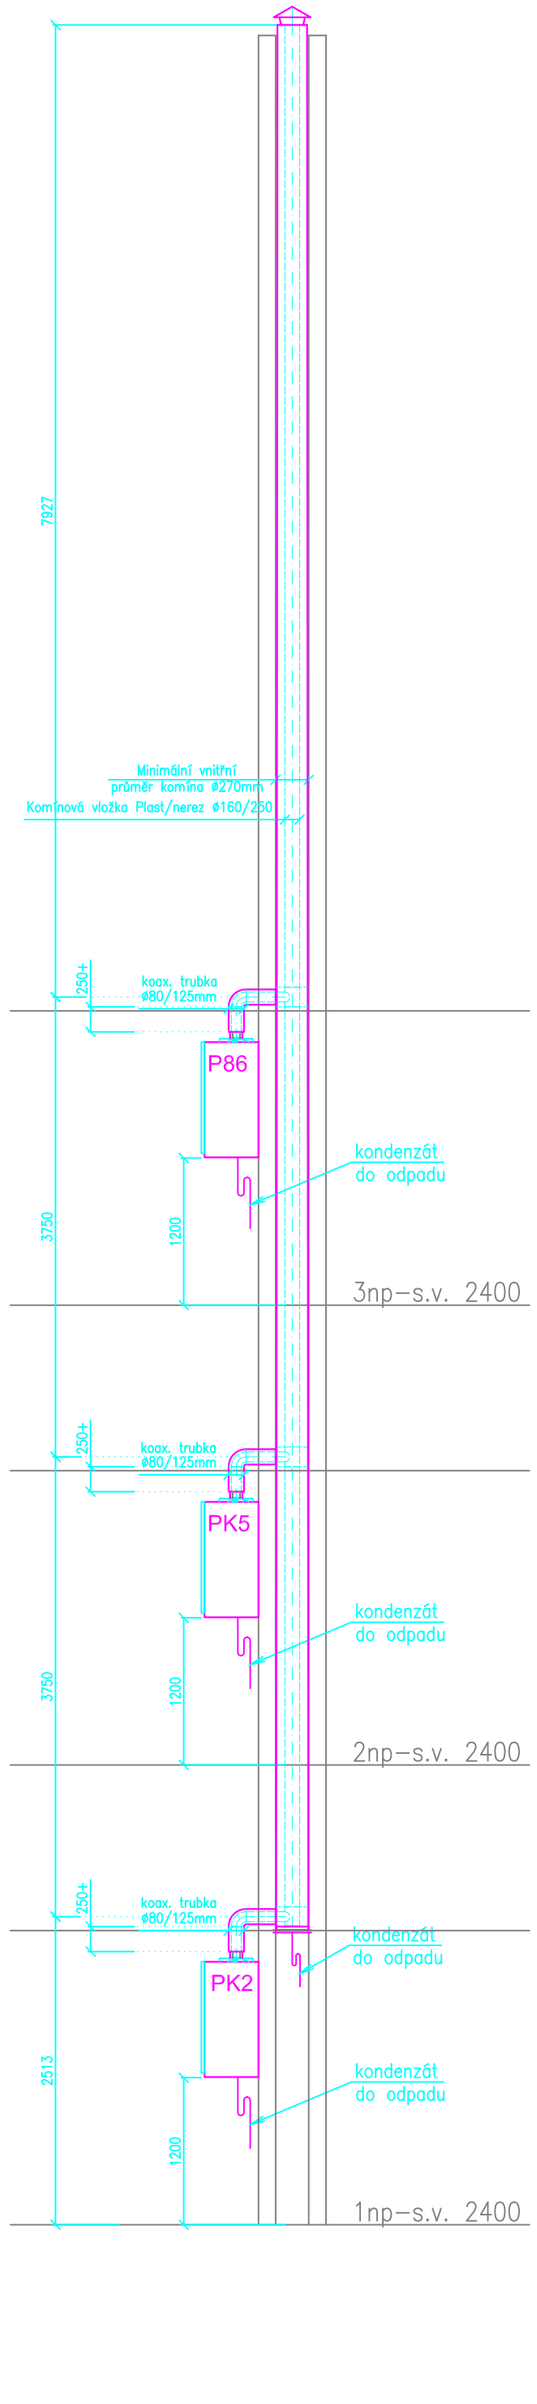

ODKOUŘENÍ RICOMGAS

KOTEL PK1, PK3, PK6

Svislé – Kotel PK1 až Kotel PK3
- 1 x Prodloužení PN160/250R250V, l=250mm
- 1 x Pata komína s odtokem Dynko ø160/250mm
- 1 x T–kus 90° PN160/250, l=440mm
- 2 x Prodloužení PN160/250R500V, l=500mm
- 3 x Prodloužení PN160/250R1000V, l=1000mm

Svislé –Kotel PK3 až Kotel PK6
- 1 x T–kus 90° PN160/250, l=440mm
- 3 x Prodloužení PN160/250R1000V, l=1000mm

Svislé –Kotel PK6 až střecha
- 1 x T–kus 90° PN160/250, l=440mm
- 8 x Prodloužení PN160/250R1000V, l=1000mm
- 1 x Prodloužení nas střechu PN160/250R1000CV, l=1000mm
- 1 x Hlavice ventilační PN160/25010

Připojení kotlů PK1, PK3, PK6 + kotvící prvky
- 24 x Těsnění DN250
- 24 x Objímka SW DN250
- 7 x Kotvící objímka SW DN250
- 3 x Redukce DN125 na DN250
- 3 x Adaptér–redukce DN80/160
- 3 x Koleno PP80/125RB
- 3 x Prodloužení PP80/125R500,l =500mm

KOTEL PK2, PK5, PK8

Svislé – Kotel PK2 až Kotel PK5
- 1 x Prodloužení PN160/250R250V, l=250mm
- 1 x Pata komína s odtokem Dynko ø160/250mm
- 1 x T–kus 90° PN160/250, l=440mm
- 2 x Prodloužení PN160/250R500V, l=500mm
- 3 x Prodloužení PN160/250R1000V, l=1000mm

Svislé –Kotel PK5 až Kotel PK8
- 1 x T–kus 90° PN160/250, l=440mm
- 3 x Prodloužení PN160/250R1000V, l=1000mm

Svislé –Kotel PK8 až střecha
- 1 x T–kus 90° PN160/250, l=440mm
- 8 x Prodloužení PN160/250R1000V, l=1000mm
- 1 x Prodloužení nas střechu PN160/250R1000CV, l=1000mm
- 1 x Hlavice ventilační PN160/25010

Připojení kotlů PK2, PK5, PK8 + kotvící prvky
- 24 x Těsnění DN250
- 24 x Objímka SW DN250
- 7 x Kotvící objímka SW DN250
- 3 x Redukce DN125 na DN250
- 3 x Adaptér–redukce DN80/160
- 3 x Koleno PP80/125RB
- 3 x Prodloužení PP80/125R500,l =500mm

KOTEL PK4, PK7

Svislé – Kotel PK4 až Kotel PK7
- 1 x Prodloužení PN125/180R250V, l=250mm
- 1 x Pata komína s odtokem Dynko ø125/180mm
- 1 x T–kus 90° PN125/180, l=440mm
- 1 x Prodloužení PN125/180R500V, l=500mm
- 3 x Prodloužení PN125/180R1000V, l=1000mm

Svislé –Kotel PK5 až Kotel PK8
- 1 x T–kus 90° PN125/180, l=440mm
- 8 x Prodloužení PN125/180R1000V, l=1000mm
- 1 x Prodloužení nas střechu PN125/180R1000CV, l=1000mm
- 1 x Hlavice ventilační PN160/25010
- 1 x PN125/180RV: T–kus DN125/180 s revizním otvorem

Připojení kotlů PK2, PK5, PK8 + kotvící prvky
- 20 x Těsnění DN180ks200bjímka SW DN180
- 5 x Kotvící objímka SW DN180
- 2 x Redukce DN125 na DN130 SW
- 2 x redukce DN130/180
- 2 x Koleno PP80/125RB
- 2 x Prodloužení PP80/125R500,l =500mm

Revitali s.r.o. - projektová kancelář
Ing. Martin Stybor, Ph.D.
Mechovka 270, 190 14 Praha Klánovice
737 033 707, 281 962 179
www.revitali.cz, revitali@seznam.cz

AUTORIZOVAL: Ing. Václav Petrů
Tel: 721 027 892
josef.holub@iq5elements.cz

VYPRACOVAL: Ing. Vojtěch Piller
Tel: 721 027 892
vojtech.piller@iq5elements.cz

RAZÍTKO

OBJEDNATEL:	Město Kolín, Karlovo náměstí 78, Kolín I, 280 02 Kolín
PROJEKT:	REKONSTRUKCE BYTOVÉHO DOMU Bytový dům Legerova 224
UMÍSTĚNÍ:	Legerova č. p. 224, Kolín, parc. č. st. 299/1, katastrální území Kolín
PROJEKT ČÁSTI:	D.1.4a VYTÁPĚNÍ
NÁZEV VÝKRESU:	ŘEZY

DOKUMENTACE:	DSP+DVZ
ČÍSLO ZAKÁZKY:	2016_18
MĚŘÍTKO:	N
DATUM:	08/2016
POČET FORMÁTŮ:	4 x A4

ČÍS.KOPIE:	ČÁST:	ČÍS.PARÉ:
	07	