


PLYNOVOD PŮDORYS 1. NP

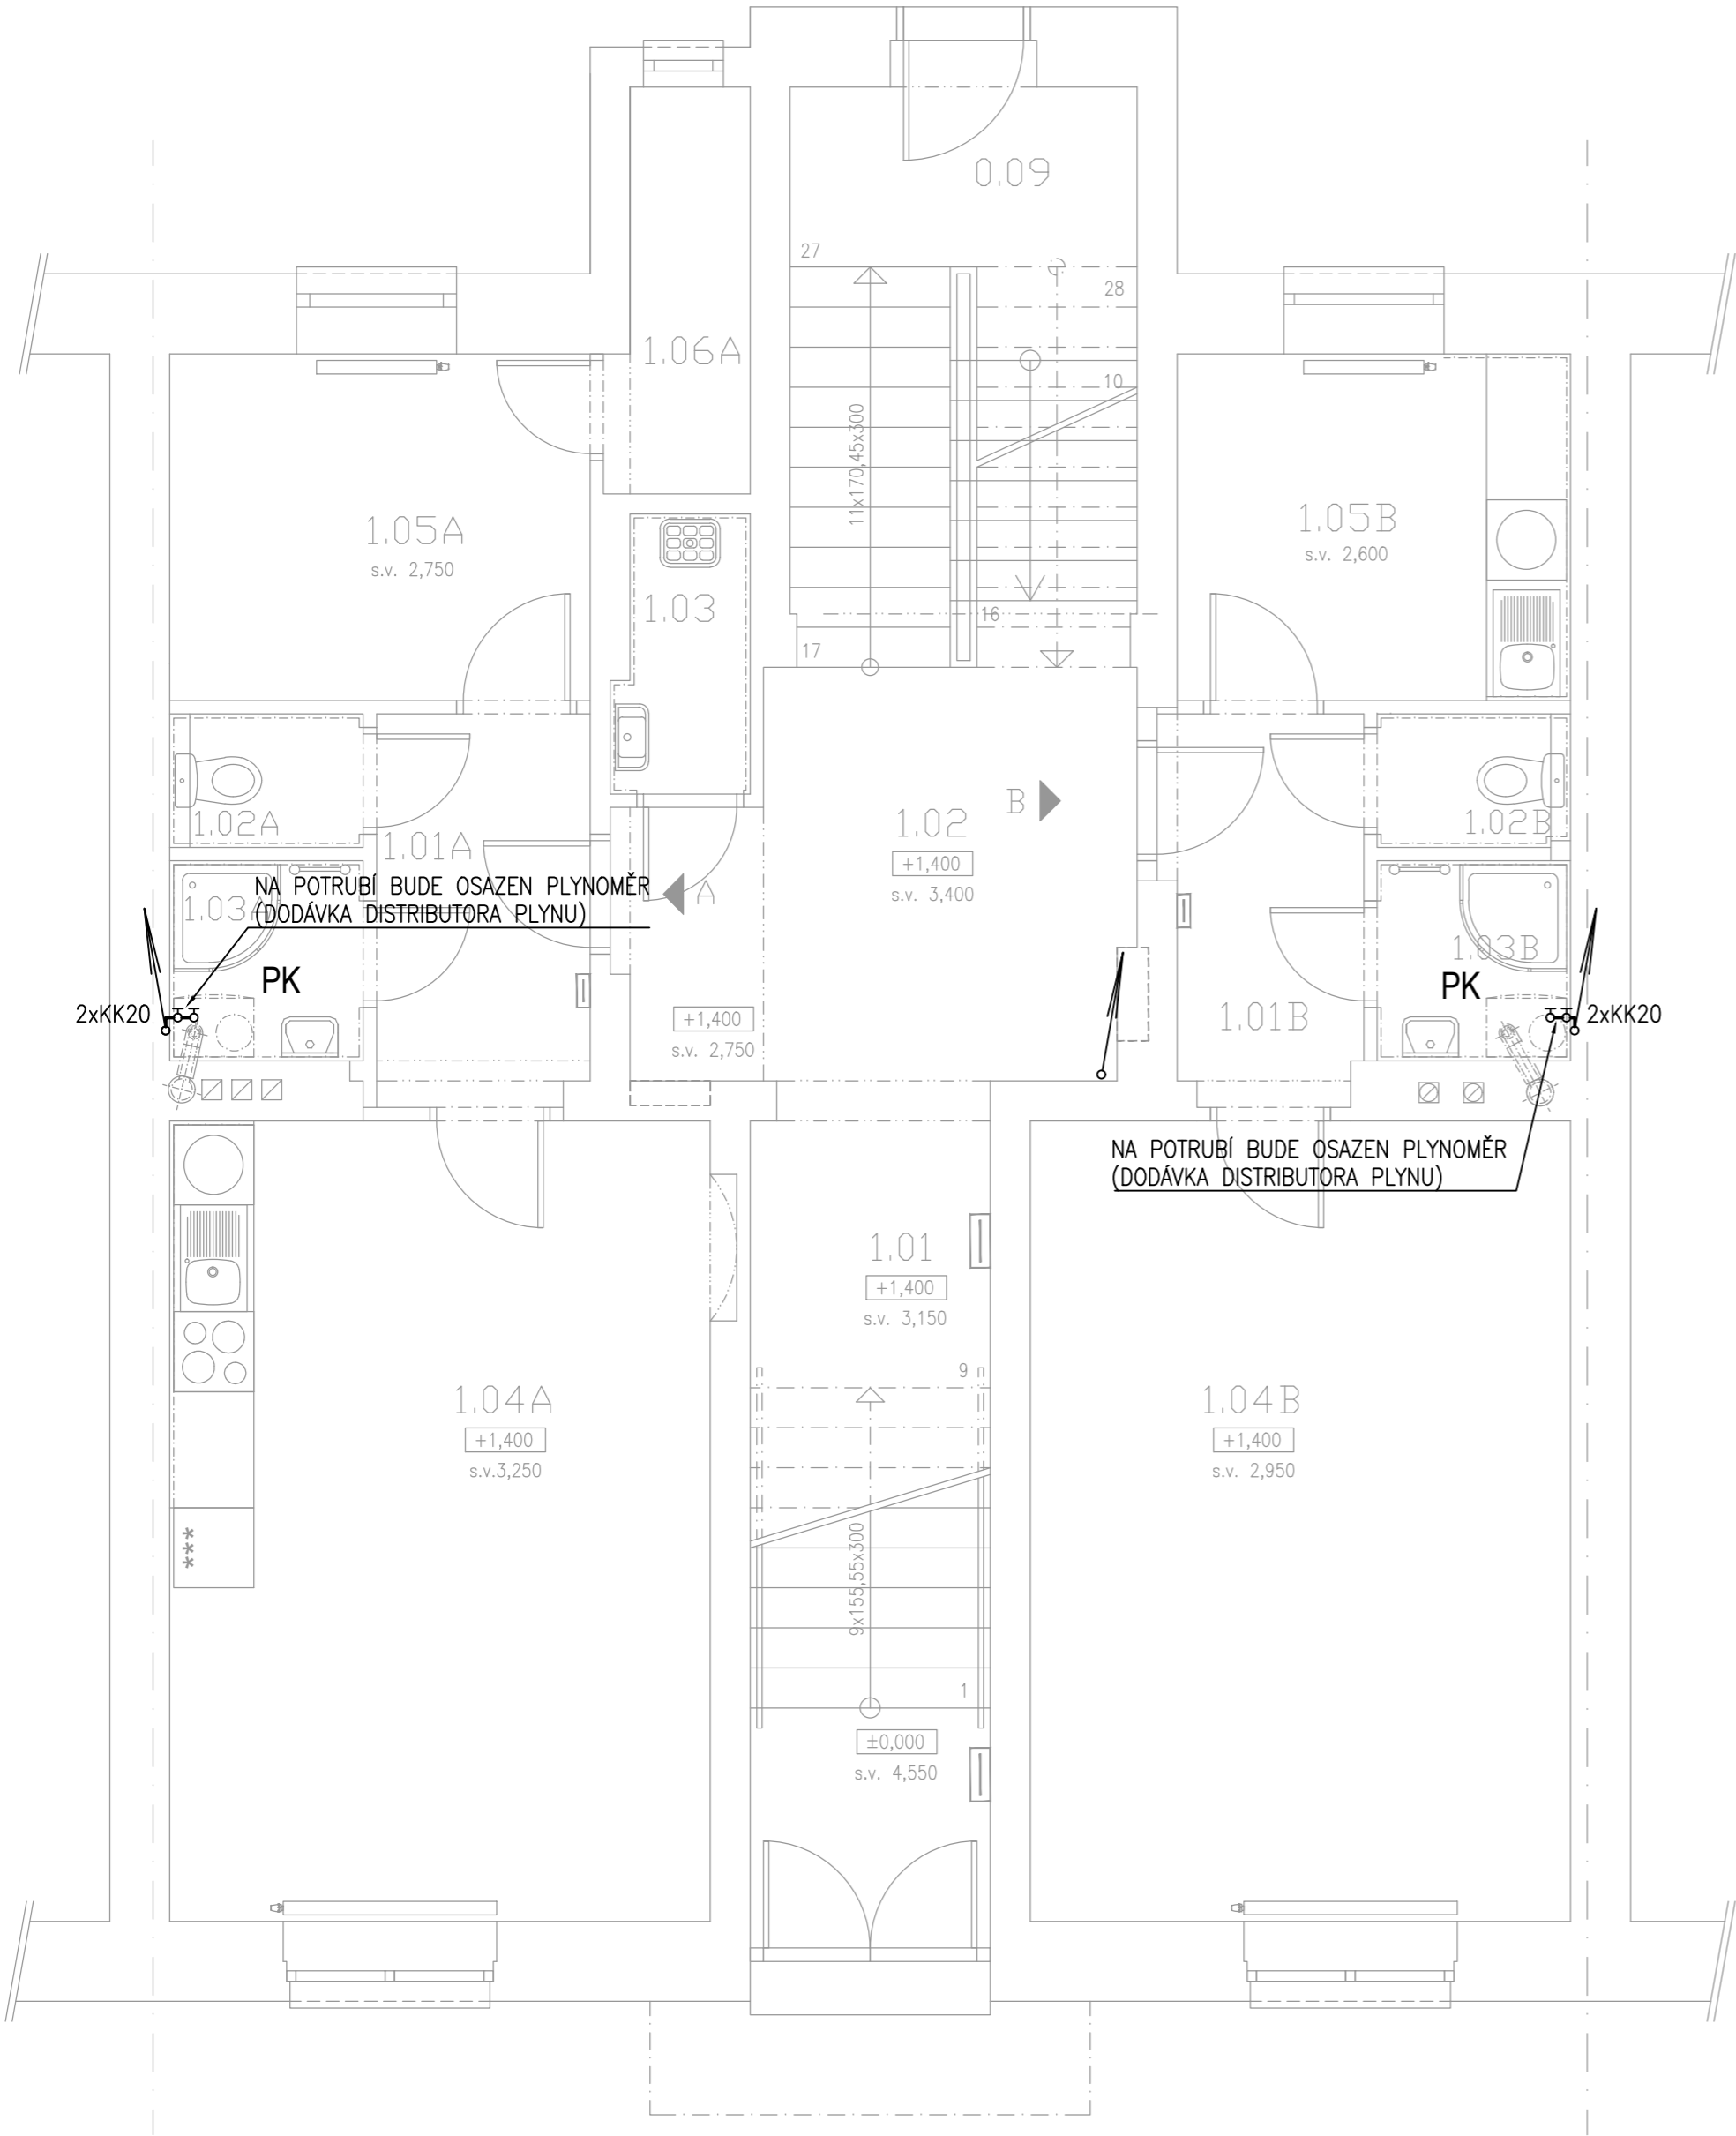

LEGENDA MÍSTNOSTÍ							
ČÍSLO MÍSTN.	NÁZEV MÍSTNOSTI	PLOCHA [m²]	OBVOD [m]	POVRCHY A ÚPRAVY			POZNÁMKA
				PODLAHA/SOKL	STĚNY	STROPY	
SPOLEČNÉ PROSTORY							
0.09	SCHODIŠTĚ	11,70	14,60	KERAMICKÁ DLAŽBA KERAMICKÝ SOKL	VPC ŠTUKOVÁ OMITKA MALBA BILÁ	VPC ŠTUKOVÁ OMITKA MALBA BILÁ	STÁVAJÍCÍ OMITKA BUDE OPRÁVENA DLE POTŘEBY A NUTNOSTI
1.01	VSTUP	11,70	16,60	KERAMICKÁ DLAŽBA KERAMICKÝ SOKL	VPC ŠTUKOVÁ OMITKA MALBA BILÁ	VPC ŠTUKOVÁ OMITKA MALBA BILÁ	STÁVAJÍCÍ OMITKA BUDE OPRÁVENA DLE POTŘEBY A NUTNOSTI
1.02	DOMOVNÍ CHODBA	10,80	14,10	KERAMICKÁ DLAŽBA KERAMICKÝ SOKL	VPC ŠTUKOVÁ OMITKA MALBA BILÁ	VPC ŠTUKOVÁ OMITKA MALBA BILÁ	STÁVAJÍCÍ OMITKA BUDE OPRÁVENA DLE POTŘEBY A NUTNOSTI
1.03	ÚKLIDOVÁ KOMORA	2,10	6,50	KERAMICKÁ DLAŽBA KERAMICKÝ SOKL	VPC ŠTUKOVÁ OMITKA MALBA BILÁ	VPC ŠTUKOVÁ OMITKA MALBA BILÁ	STÁVAJÍCÍ OMITKA BUDE OPRÁVENA DLE POTŘEBY A NUTNOSTI
BYT A - 2 + KK							
1.01A	PŘEDSÍŇ	5,00	9,80	PVC PODLAHA PVC SOKL	VPC ŠTUKOVÁ OMITKA MALBA BILÁ	VPC ŠTUKOVÁ OMITKA MALBA BILÁ	STÁVAJÍCÍ OMITKA BUDE OPRÁVENA DLE POTŘEBY A NUTNOSTI
1.02A	WC	1,35	3,92	KERAMICKÁ DLAŽBA KERAMICKÝ SOKL	VPC ŠTUKOVÁ OMITKA MALBA BILÁ	VPC ŠTUKOVÁ OMITKA MALBA BILÁ	STÁVAJÍCÍ OMITKA BUDE OPRÁVENA KERAM. OBKLAD VÝŠKY 2200mm
1.03A	KOUPELNA	2,25	6,10	KERAMICKÁ DLAŽBA KERAMICKÝ SOKL	VPC ŠTUKOVÁ OMITKA MALBA BILÁ	VPC ŠTUKOVÁ OMITKA MALBA BILÁ	STÁVAJÍCÍ OMITKA BUDE OPRÁVENA KERAM. OBKLAD VÝŠKY 2200mm
1.04A	OBÝVACÍ POKOJ + KK	24,60	20,50	PVC PODLAHA PVC SOKL	VPC ŠTUKOVÁ OMITKA MALBA BILÁ	VPC ŠTUKOVÁ OMITKA MALBA BILÁ	STÁVAJÍCÍ OMITKA BUDE OPRÁVENA KERAM. OBKLAD ZA KUCH. LINKOU
1.05A	POKOJ	8,20	11,50	PVC PODLAHA PVC SOKL	VPC ŠTUKOVÁ OMITKA MALBA BILÁ	VPC ŠTUKOVÁ OMITKA MALBA BILÁ	STÁVAJÍCÍ OMITKA BUDE OPRÁVENA KERAM. OBKLAD ZA KUCH. LINKOU
1.06A	ŠATNA	3,10	8,50	PVC PODLAHA PVC SOKL	VPC ŠTUKOVÁ OMITKA MALBA BILÁ	VPC ŠTUKOVÁ OMITKA MALBA BILÁ	STÁVAJÍCÍ OMITKA BUDE OPRÁVENA KERAM. OBKLAD ZA KUCH. LINKOU
CELKEM		44,75 m²					
BYT B - 2 + KK							
1.01B	PŘEDSÍŇ	4,56	9,70	PVC PODLAHA PVC SOKL	VPC ŠTUKOVÁ OMITKA MALBA BILÁ	VPC ŠTUKOVÁ OMITKA MALBA BILÁ	STÁVAJÍCÍ OMITKA BUDE OPRÁVENA KERAM. OBKLAD ZA KUCH. LINKOU
1.02B	WC	1,38	4,80	KERAMICKÁ DLAŽBA KERAMICKÝ SOKL	VPC ŠTUKOVÁ OMITKA MALBA BILÁ	VPC ŠTUKOVÁ OMITKA MALBA BILÁ	STÁVAJÍCÍ OMITKA BUDE OPRÁVENA KERAM. OBKLAD VÝŠKY 2200mm
1.03B	KOUPELNA	2,25	6,10	KERAMICKÁ DLAŽBA KERAMICKÝ SOKL	VPC ŠTUKOVÁ OMITKA MALBA BILÁ	VPC ŠTUKOVÁ OMITKA MALBA BILÁ	STÁVAJÍCÍ OMITKA BUDE OPRÁVENA KERAM. OBKLAD VÝŠKY 2200mm
1.04B	POKOJ	24,30	20,10	PVC PODLAHA PVC SOKL	VPC ŠTUKOVÁ OMITKA MALBA BILÁ	VPC ŠTUKOVÁ OMITKA MALBA BILÁ	STÁVAJÍCÍ OMITKA BUDE OPRÁVENA KERAM. OBKLAD ZA KUCH. LINKOU
1.05B	KUCHYŇSKÝ KOUT	7,70	11,10	PVC PODLAHA PVC SOKL	VPC ŠTUKOVÁ OMITKA MALBA BILÁ	VPC ŠTUKOVÁ OMITKA MALBA BILÁ	STÁVAJÍCÍ OMITKA BUDE OPRÁVENA KERAM. OBKLAD ZA KUCH. LINKOU
CELKEM		40,30 m²					

LEGENDA

- NOVÝ PLYNOVOD
- STÁVAJÍCÍ PLYNOVOD

- PK

ZÁVĚSNÝ PLYNOVÝ KONDENZAČNÍ KOTEL SE ZÁSObNÍKEM TV
- U KOTLE BUDE UMÍSTĚNA UZAVÍRACÍ ARMATURA
- ROZVODY BUDOU VEDENÉ V DRÁŽKÁCH VE ZDECH
- ROZVODY V SUTERÉNU BUDOU ZAVĚŠENY PD STROPEM
- U KOTLŮ BUDOU MEZI URÁVĚRY OSAZENY PLYNOMĚRY

Revitali s.r.o. - projektová kancelář Ing. Martin Stybor, Ph.D. Mechovka 270, 190 14 Praha Klánovice 737 033 707, 281 962 179 www.revitali.cz, revitali@seznam.cz				RAZÍTKO	
AUTORIZOVAL: Ing. Václav Petrů (0101804)		VYPRACOVAL: Petr Mikoláš			
Tel: 607 218 879 martin@optimprojekt.cz		Tel: 737 462 768 petr3mikolas@gmail.com			
OBJEDNATEL: Město Kolín, Karlovo náměstí 78, Kolín I, 280 02 Kolín				DOKUMENTACE:	DSP+DVZ
PROJEKT: REKONSTRUKCE BYTOVÉHO DOMU Bytový dům Legerova 224				ČÍSLO ZAKÁZKY:	2016_18
UMÍSTĚNÍ: Legerova č. p. 224, Kolín, parc. č. st. 299/1, katastrální území Kolín				MĚŘÍTKO:	1:50
				DATUM:	08/2016
				POČET FORMÁTŮ:	6 x A4
PROJEKT ČÁSTI: D.1.4.1 ZDRAVOTNĚ TECHNICKÉ INSTALACE				ČÍS.KOPIE:	ČÁST:
					ČÍS.PARÉ:
NÁZEV VÝKRESU: PLYNOVOD PŮDORYS 1. NP					PLY_03