


PLYNOVOD PŮDORYS 2. NP

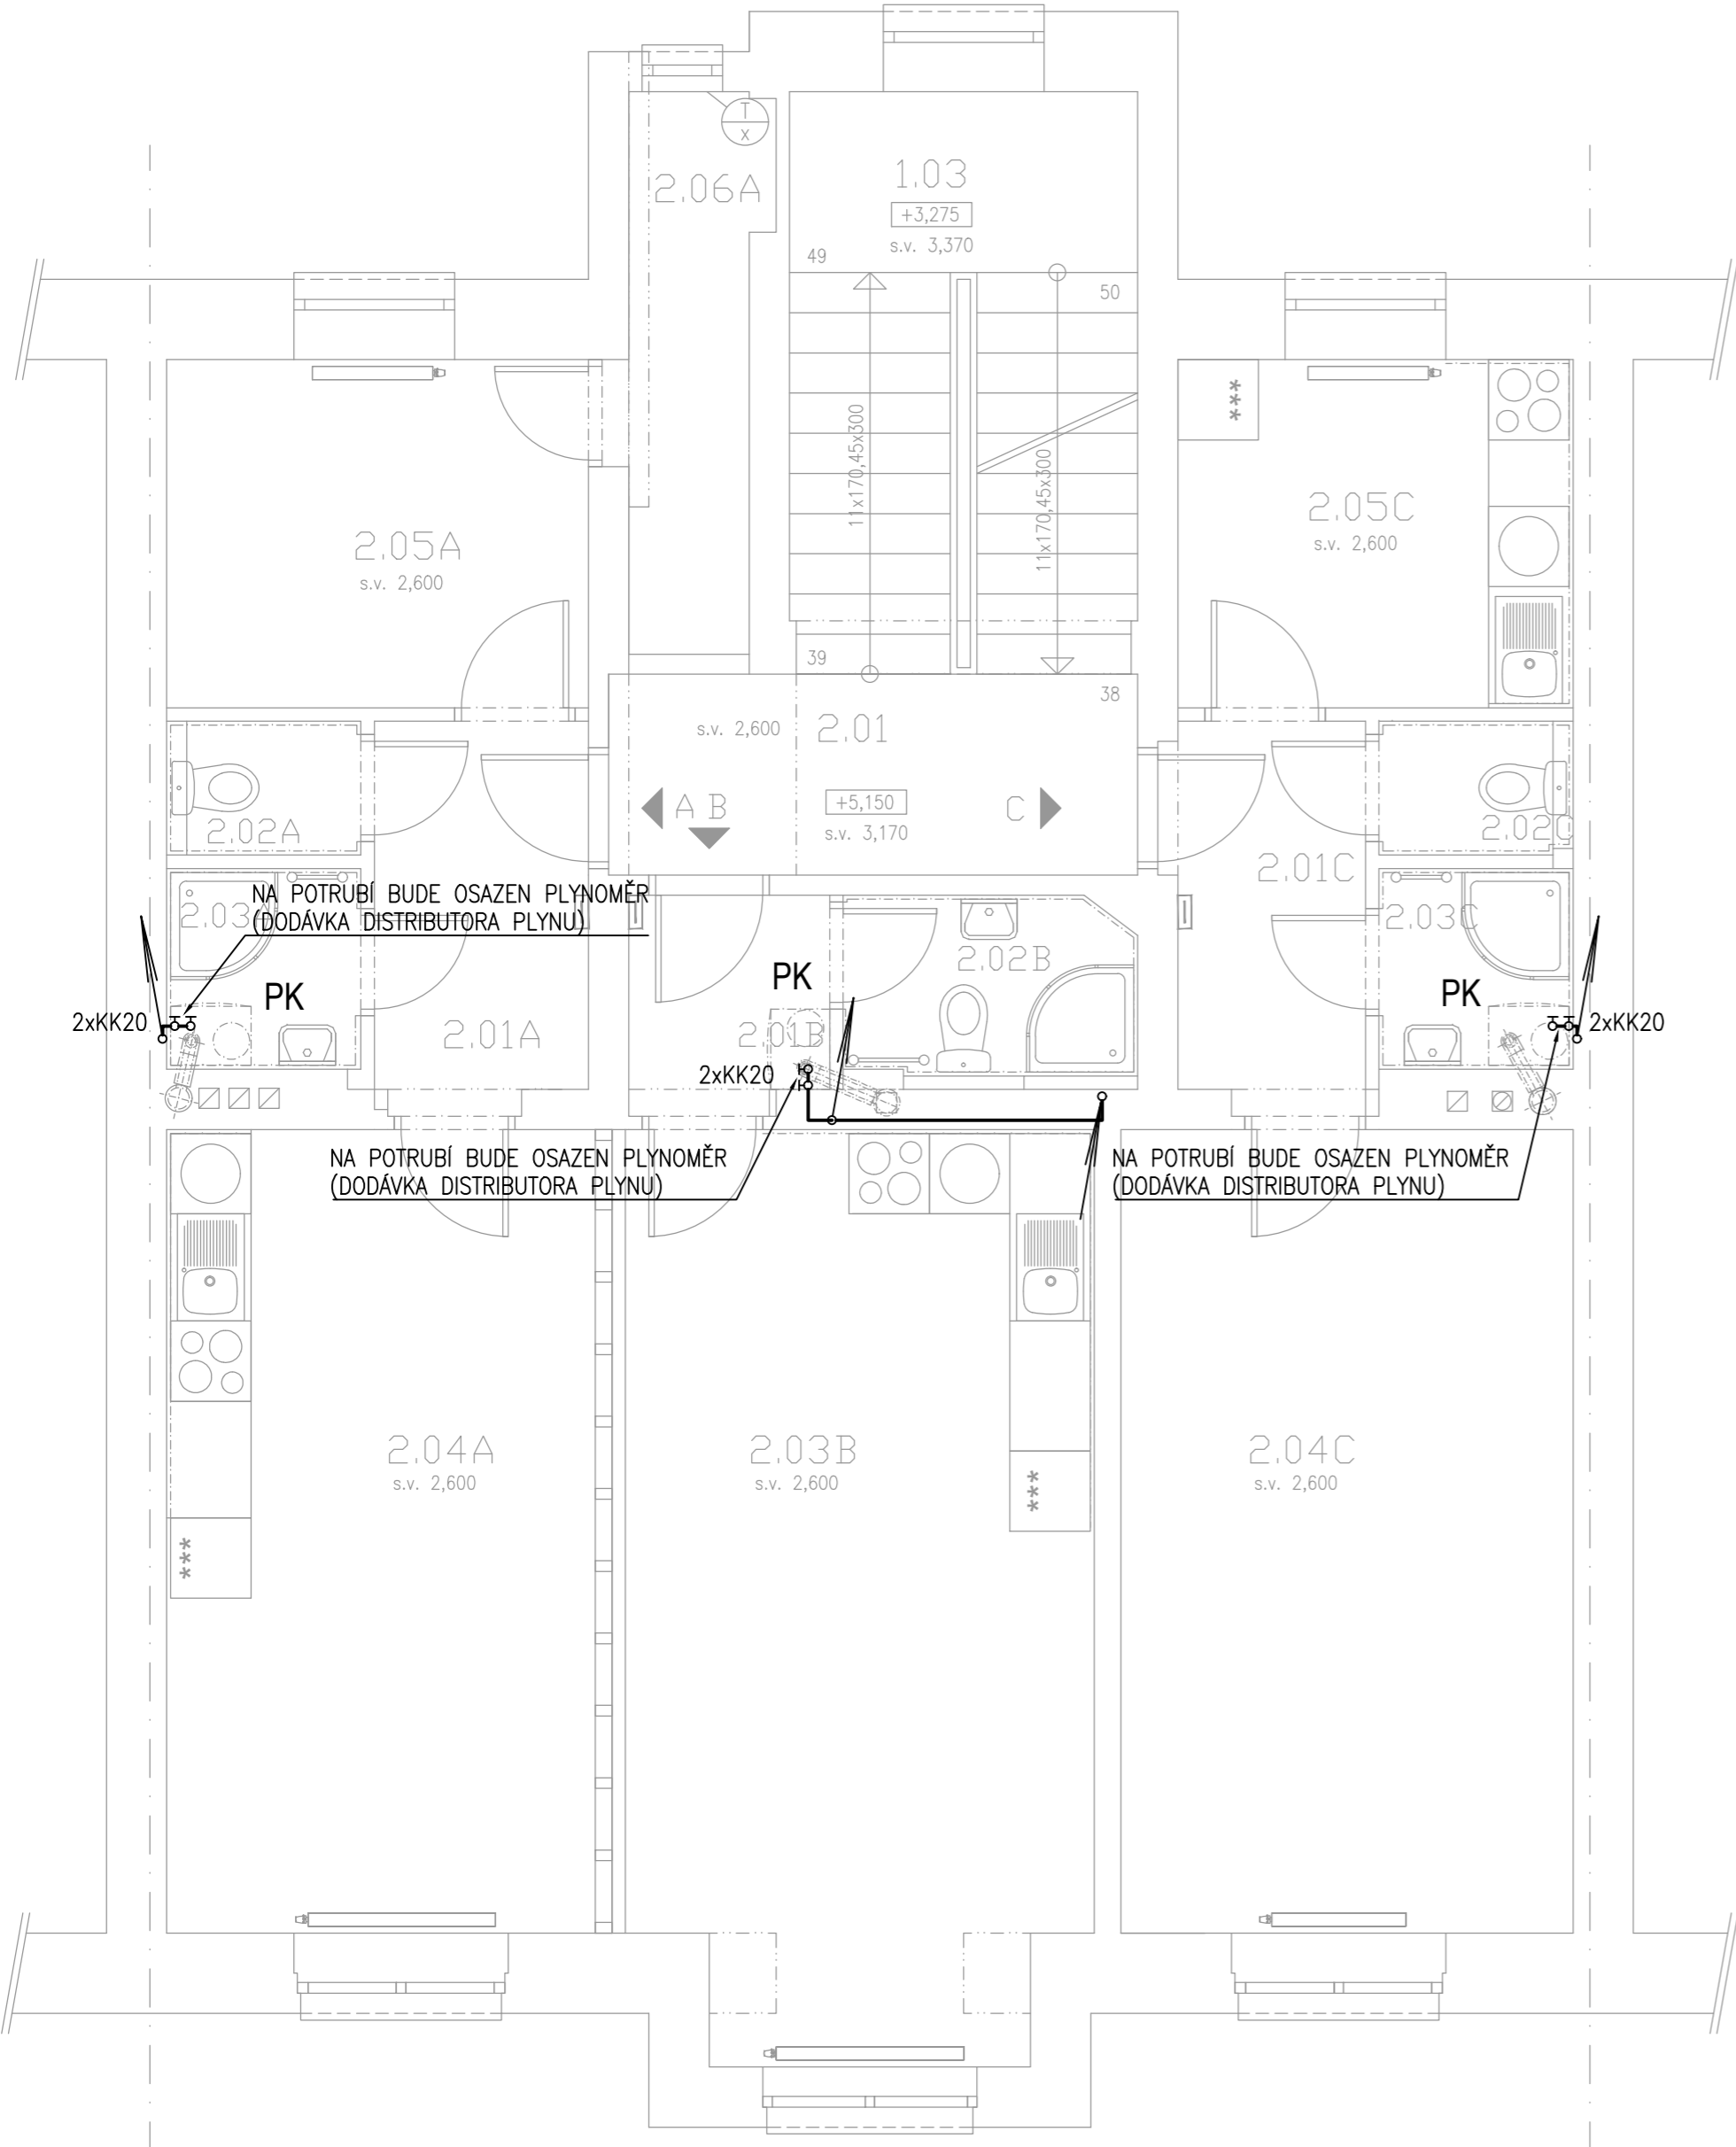

LEGENDA MÍSTNOSTÍ							
ČÍSLO MÍSTN.	NÁZEV MÍSTNOSTI	PLOCHA [m²]	OBVOD [m]	POVRCHY A ÚPRAVY			POZNÁMKA
				PODLAHA/SOKL	STĚNY	STROPY	
SPOLEČNÉ PROSTORY							
1.03	SCHODIŠTĚ	11,30	13,90	KERAMICKÁ DLAŽBA KERAMICKÝ SOKL	VPC ŠTUKOVÁ OMITKA MALBA BILÁ	VPC ŠTUKOVÁ OMITKA MALBA BILÁ	STÁVAJÍCÍ OMITKA BUDE OPRAVENA DLE POTŘEBY A NUTNOSTI
2.01	DOMOVNÍ CHODBA	6,00	10,90	KERAMICKÁ DLAŽBA KERAMICKÝ SOKL	VPC ŠTUKOVÁ OMITKA MALBA BILÁ	VPC ŠTUKOVÁ OMITKA MALBA BILÁ	STÁVAJÍCÍ OMITKA BUDE OPRAVENA DLE POTŘEBY A NUTNOSTI
BYT A - 2 + KK							
2.01A	PŘEDSÍŇ	4,92	9,80	PVC PODLAHA PVC SOKL	VPC ŠTUKOVÁ OMITKA MALBA BILÁ	VPC ŠTUKOVÁ OMITKA MALBA BILÁ	STÁVAJÍCÍ OMITKA BUDE OPRAVENA DLE POTŘEBY A NUTNOSTI
2.02A	WC	1,38	4,80	KERAMICKÁ DLAŽBA KERAMICKÝ SOKL	VPC ŠTUKOVÁ OMITKA MALBA BILÁ	VPC ŠTUKOVÁ OMITKA MALBA BILÁ	STÁVAJÍCÍ OMITKA BUDE OPRAVENA KERAM. OBKLAD VÝŠKY 2200mm
2.03A	KOUPELNA	2,25	6,10	KERAMICKÁ DLAŽBA KERAMICKÝ SOKL	VPC ŠTUKOVÁ OMITKA MALBA BILÁ	VPC ŠTUKOVÁ OMITKA MALBA BILÁ	STÁVAJÍCÍ OMITKA BUDE OPRAVENA KERAM. OBKLAD VÝŠKY 2200mm
2.04A	OBÝVACÍ POKOJ + KK	19,20	18,40	PVC PODLAHA PVC SOKL	VPC ŠTUKOVÁ OMITKA MALBA BILÁ	VPC ŠTUKOVÁ OMITKA MALBA BILÁ	STÁVAJÍCÍ OMITKA BUDE OPRAVENA KERAM. OBKLAD ZA KUCH. LINKOU
2.05A	POKOJ	8,20	11,50	PVC PODLAHA PVC SOKL	VPC ŠTUKOVÁ OMITKA MALBA BILÁ	VPC ŠTUKOVÁ OMITKA MALBA BILÁ	STÁVAJÍCÍ OMITKA BUDE OPRAVENA DLE POTŘEBY A NUTNOSTI
2.06A	ŠATNA	4,30	11,20	PVC PODLAHA PVC SOKL	VPC ŠTUKOVÁ OMITKA MALBA BILÁ	VPC ŠTUKOVÁ OMITKA MALBA BILÁ	STÁVAJÍCÍ OMITKA BUDE OPRAVENA DLE POTŘEBY A NUTNOSTI
CELKEM		40,45 m²					
BYT B - 1 + KK							
2.01B	PŘEDSÍŇ	2,85	7,20	PVC PODLAHA PVC SOKL	VPC ŠTUKOVÁ OMITKA MALBA BILÁ	VPC ŠTUKOVÁ OMITKA MALBA BILÁ	STÁVAJÍCÍ OMITKA BUDE OPRAVENA DLE POTŘEBY A NUTNOSTI
2.02B	KOUPELNA + WC	3,00	6,90	KERAMICKÁ DLAŽBA KERAMICKÝ SOKL	VPC ŠTUKOVÁ OMITKA MALBA BILÁ	VPC ŠTUKOVÁ OMITKA MALBA BILÁ	STÁVAJÍCÍ OMITKA BUDE OPRAVENA KERAM. OBKLAD VÝŠKY 2200mm
2.03B	OBÝVACÍ POKOJ + KK	23,40	20,10	PVC PODLAHA PVC SOKL	VPC ŠTUKOVÁ OMITKA MALBA BILÁ	VPC ŠTUKOVÁ OMITKA MALBA BILÁ	STÁVAJÍCÍ OMITKA BUDE OPRAVENA KERAM. OBKLAD ZA KUCH. LINKOU
CELKEM		29,25 m²					
BYT C - 2 + KK							
2.01C	PŘEDSÍŇ	4,52	9,70	PVC PODLAHA PVC SOKL	VPC ŠTUKOVÁ OMITKA MALBA BILÁ	VPC ŠTUKOVÁ OMITKA MALBA BILÁ	STÁVAJÍCÍ OMITKA BUDE OPRAVENA DLE POTŘEBY A NUTNOSTI
2.02C	WC	1,38	4,80	KERAMICKÁ DLAŽBA KERAMICKÝ SOKL	VPC ŠTUKOVÁ OMITKA MALBA BILÁ	VPC ŠTUKOVÁ OMITKA MALBA BILÁ	STÁVAJÍCÍ OMITKA BUDE OPRAVENA KERAM. OBKLAD VÝŠKY 2200mm
2.03C	KOUPELNA	2,25	6,10	KERAMICKÁ DLAŽBA KERAMICKÝ SOKL	VPC ŠTUKOVÁ OMITKA MALBA BILÁ	VPC ŠTUKOVÁ OMITKA MALBA BILÁ	STÁVAJÍCÍ OMITKA BUDE OPRAVENA KERAM. OBKLAD VÝŠKY 2200mm
2.04C	POKOJ	20,25	18,75	PVC PODLAHA PVC SOKL	VPC ŠTUKOVÁ OMITKA MALBA BILÁ	VPC ŠTUKOVÁ OMITKA MALBA BILÁ	STÁVAJÍCÍ OMITKA BUDE OPRAVENA DLE POTŘEBY A NUTNOSTI
2.05C	KUCHYŇSKÝ KOUT	7,70	11,10	PVC PODLAHA PVC SOKL	VPC ŠTUKOVÁ OMITKA MALBA BILÁ	VPC ŠTUKOVÁ OMITKA MALBA BILÁ	STÁVAJÍCÍ OMITKA BUDE OPRAVENA KERAM. OBKLAD ZA KUCH. LINKOU
CELKEM		36,15 m²					

LEGENDA

- NOVÝ PLYNOVOD
- STÁVAJÍCÍ PLYNOVOD

PK ZÁVĚSNÝ PLYNOVÝ KONDENZAČNÍ KOTEL SE ZÁSOBNÍKEM TV

U KOTLE BUDE UMÍSTĚNA UZAVÍRACÍ ARMATURA

ROZVODY BUDOU VEDENÉ V DRÁŽKÁCH VE ZDECH

ROZVODY V SUTERÉNU BUDOU ZAVĚŠENY PD STROPEM

U KOTLŮ BUDOU MEZI URÁVĚRY OSAZENY PLYNOMĚRY

Revitali s.r.o. - projektová kancelář Ing. Martin Stybor, Ph.D. Mechovka 270, 190 14 Praha Klánovice 737 033 707, 281 962 179 www.revitali.cz, revitali@seznam.cz				RAŽÍTKO																
AUTORIZOVAL: Ing. Václav Petrů (0101804)		VYPRACOVAL: Petr Mikoláš		<table><tr><td>DOKUMENTACE:</td><td>DSP+DVZ</td></tr><tr><td>ČÍSLO ZAKÁZKY:</td><td>2016_18</td></tr><tr><td>MĚŘÍTKO:</td><td>1:50</td></tr><tr><td>DATUM:</td><td>08/2016</td></tr><tr><td>POČET FORMÁTŮ:</td><td>6 x A4</td></tr><tr><td>ČÍS.KOPIE:</td><td>ČÁST:</td><td>ČÍS.PARÉ:</td></tr><tr><td colspan="2">PLY_04</td></tr></table>		DOKUMENTACE:	DSP+DVZ	ČÍSLO ZAKÁZKY:	2016_18	MĚŘÍTKO:	1:50	DATUM:	08/2016	POČET FORMÁTŮ:	6 x A4	ČÍS.KOPIE:	ČÁST:	ČÍS.PARÉ:	PLY_04	
DOKUMENTACE:	DSP+DVZ																			
ČÍSLO ZAKÁZKY:	2016_18																			
MĚŘÍTKO:	1:50																			
DATUM:	08/2016																			
POČET FORMÁTŮ:	6 x A4																			
ČÍS.KOPIE:	ČÁST:	ČÍS.PARÉ:																		
PLY_04																				
Tel: 607 218 879		Tel: 737 462 768																		
martin@optimprojekt.cz		petr3mikolas@gmail.com																		
OBJEDNATEL: Město Kolín, Karlovo náměstí 78, Kolín I, 280 02 Kolín																				
PROJEKT: REKONSTRUKCE BYTOVÉHO DOMU Bytový dům Legerova 224																				
UMÍSTĚNÍ: Legerova č. p. 224, Kolín, parc. č. st. 299/1, katastrální území Kolín																				
PROJEKT ČÁSTI: D.1.4.1 ZDRAVOTNĚ TECHNICKÉ INSTALACE																				
NÁZEV VÝKRESU: PLYNOVOD PŮDORYS 2. NP																				