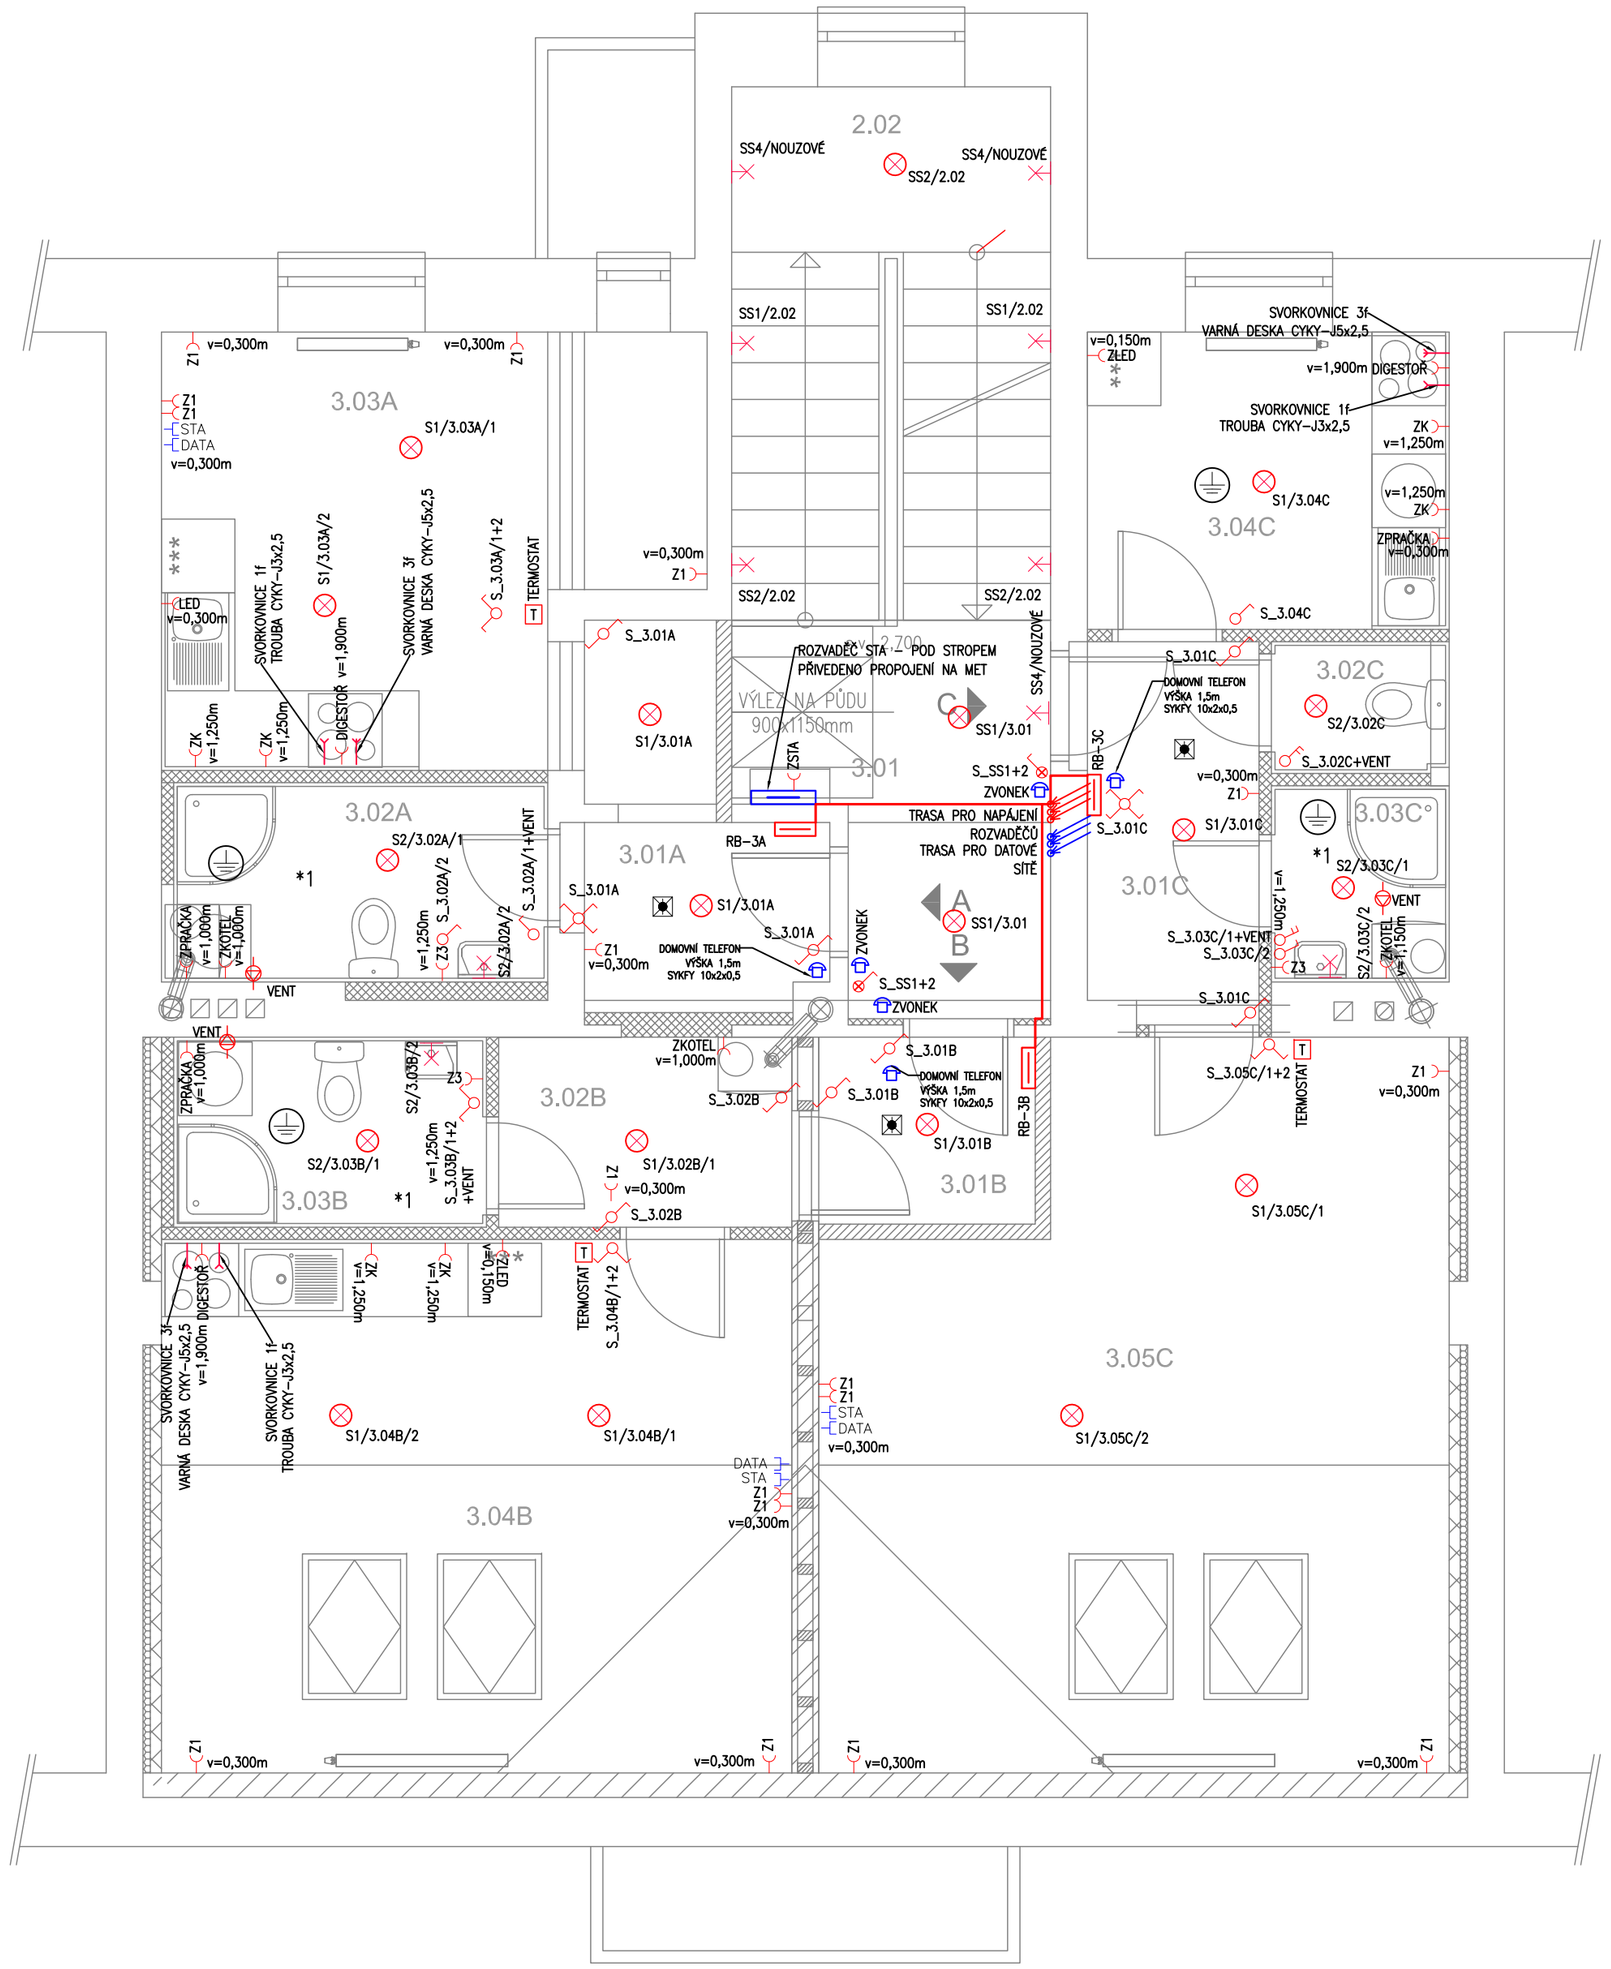

LEGENDA

- Spínač - řazení 1
- Dvoupólový vypínač - řazení 2
- Spínač se signálkou - řazení 1/0
- Spínač - řazení 5
- Přepínač - řazení 6
- Křížový přepínač - řazení 7
- Dvojitý přepínač - řazení 6+6 (5B)
- Pohybové čidlo
- Světelný vývod nástěnný
- Světelný vývod stropní
- Rozvaděč RH
- Rozvaděč slaboproud
- Zásuvka domovní 230V/16A
- Zásuvka 400V
- Zásuvka venkovní 230V/16A; min. IP 44
- Světelný vývod nástěnný + Pohybové čidlo - součást svítidla
- Zásuvka ethernet RJ45
- Anténní zásuvka koaxiální
- EPS - Autonomní detektor kouře
- Kabelový vývod 1-fázový
- Kabelový vývod 3-fázový
- Ochranné pospojení
- Zvonek / domovní telefon

POZNÁMKA:

POUŽITÉ ZÁSUVKY:
ZPRAČKA, ZKOTEL, ZLED, Z3 – ZÁSUVKA V KOUPELNĚ A DIGESTOŘ BUDOU POUŽITY JEDNODUCHÉ ZÁSUVKY
OSTATNÍ ZÁSUVKY BUDOU POUŽITY DVOJITÉ.
ZÁSUVKA DIGESTOŘ MŮŽE BÝT NAHRAZENA VÝVODEM VODIČE CYKY–J3x1,5 DLE PŘÁNÍ INVESTORA

SPÍNÁNÍ VENTILÁTORU BUDE OVLÁDÁNO OSVĚTLENÍM V KOUPELNĚ A NA WC

*1 PRO ELEKTROINSTALACI V KOUPELNĚ MUSÍ BÝT DODRŽENA ČSN 332000–7–701

SOUSTAVA: ~50Hz 230V/400V/TN–S
ZÁKLADNÍ OCHRANA PROUDOVÝMI CHRANIČI, POSPOJOVÁNÍM CY 6
ROZVODY PROVEDENY VODIČI CYKY

INSTALACE BUDE PROVEDENA PODLE ČSN 33 2130 ED.2 A SOUBORU NOREM ČSN 33 2000.
PRO KOUPELNY ZEJMÉNA ČSN 33 200–7–701 ED.2. INSTALACE BUDE PROVEDENA V OBÝTNÝCH MÍSTNOSTECH SKRYTĚ. MUSÍ BÝT DODRŽENY POŽADAVKY STAVEBNÍ ČÁSTI NA UKLÁDÁNÍ VEDENÍ A KONCOVÝCH PRVKŮ INSTALACE, PŘEDEVŠÍM S OHLEDEM NA ZACHOVÁNÍ CELISTVOSTI IZOLAČNÍCH MATERIÁLŮ, FOLIÍ APOD.
VEŠKERÉ UMÍSTĚNÍ PŘÍSTROJŮ MUSÍ BÝT UPŘESNĚNO NA STAVBĚ BĚHEM KONTROLNÍCH DNŮ ! V KONEČNÉM STAVU BUDE KABELÁŽ CHRÁNĚNA PŘED MECHANICKÝM POŠKOZENÍM, V MÍSTECH PŘECHODŮ KABELŮ PŘES OSTRÉ HRANY BUDOU KABELY UKLÁDÁNY DO CHRÁNIČEK S DOSTATEČNOU MECHANICKOU ODOLNOSTÍ! PŘED MONTÁŽÍ MUSÍ BÝT UMÍSTĚNÍ VŠECH ČÁSTÍ INSTALACE KOORDINOVÁNO S DALŠÍMI PROFESEMI NA STAVBĚ !!!!

v. 2.0

Revitali s.r.o. - projektová kancelář
Ing. Martin Stybor, Ph.D.
Mechovka 270, 190 14 Praha Klánovice
737 033 707, 281 962 179
www.revitali.cz, revitali@seznam.cz

REVITALI projektová kancelář

RAZÍTKO

AUTORIZOVAL: Jiří Kabíček	VYPRACOVAL: Ing. Lukáš Lev
	Tel: 777 723 031
	l.lev@seznam.cz

OBJEDNATEL:	Město Kolín, Karlovo náměstí 78, Kolín I, 280 02 Kolín	DOKUMENTACE:	DSP+DVZ
PROJEKT:	REKONSTRUKCE BYTOVÉHO DOMU Bytový dům Legerova 224	ČÍSLO ZAKÁZKY:	2016_18
		MĚŘÍTKO:	1:50
		DATUM:	01/2017
UMÍSTĚNÍ:	Legerova č. p. 224, Kolín, parc. č. st. 299/1, katastrální území Kolín	POČET FORMÁTŮ:	A2
PROJEKT ČÁSTI:	D.1.4.g. ELEKTROINSTALACE	ČÍS.KOPIE: / ČÁST: / ČÍS.PARÉ:	EL_05
NÁZEV VÝKRESU:	PŮDORYS 3.NP		