

Katastrální území  
Druh pozemku  
Číslo parcely

2805/14

Souběhy s ostatními IS

Šachta


Š1

Směrové poměry v uzlech

Kanalizační stoka

Kolín  
ostatní plocha  
2805/5

Sklon % - Délka v m

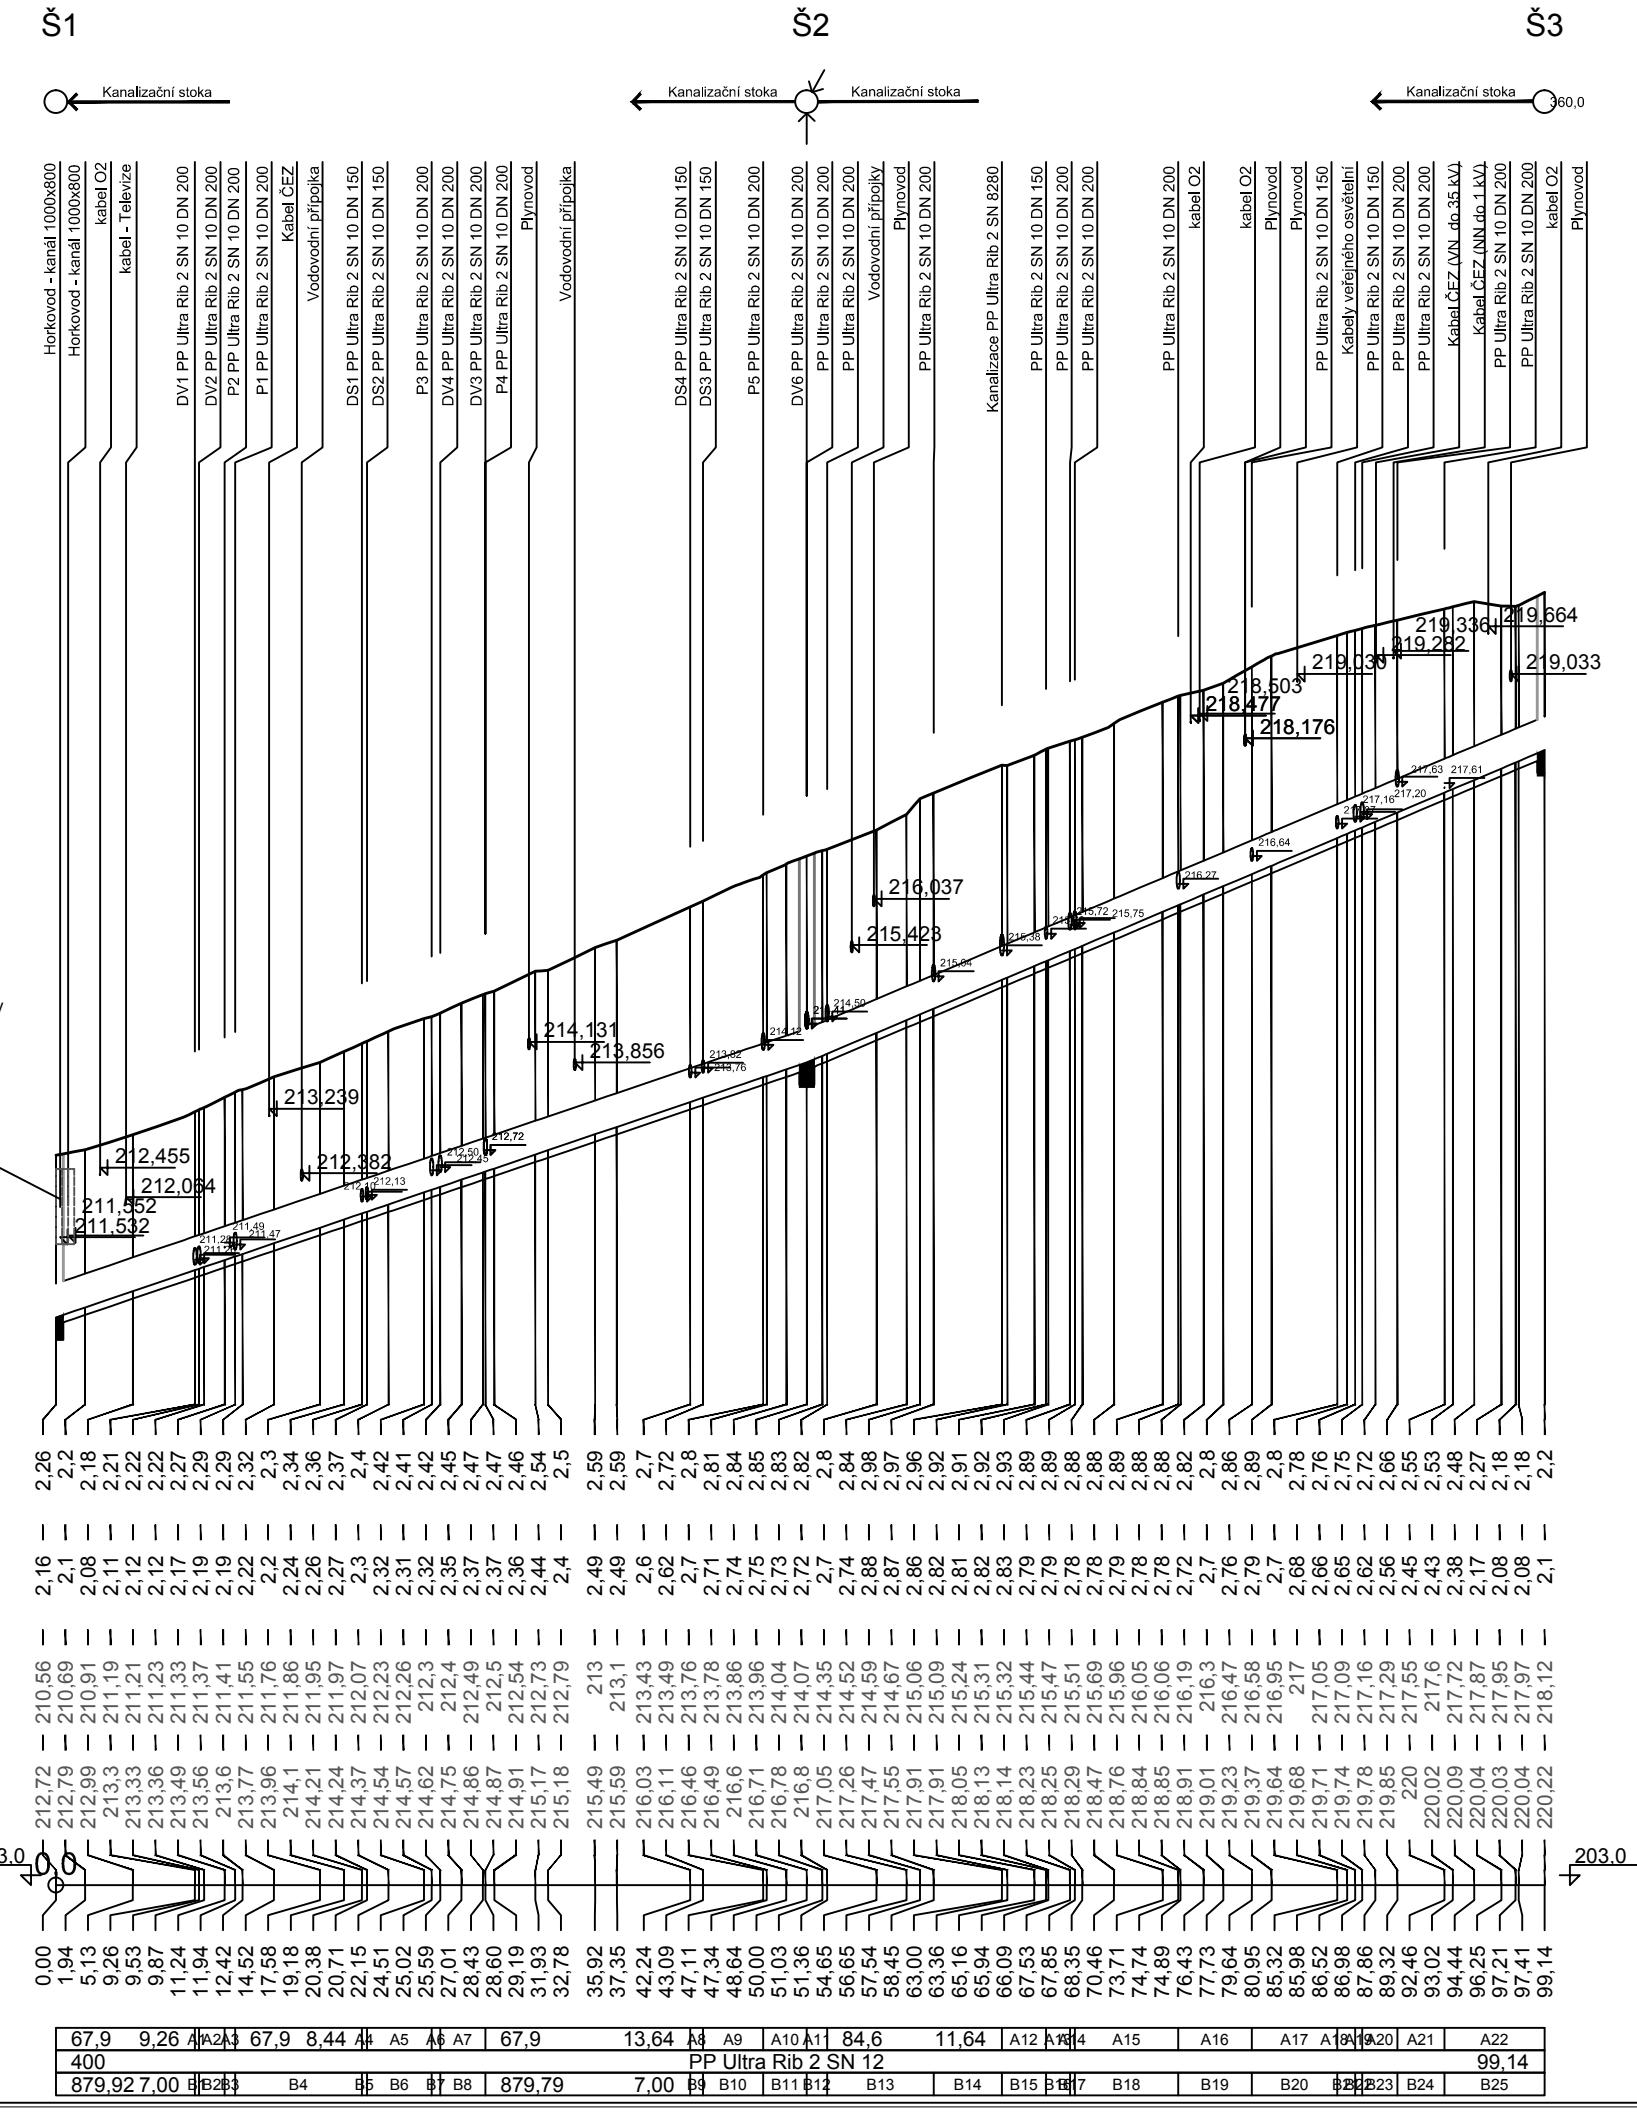

A1 67,6, 0,27  
A2 67,6, 1,72  
A3 69,0, 0,70  
A4 66,8, 0,33  
A5 68,0, 4,31  
A6 67,2, 0,57  
A7 68,0, 3,01  
A8 68,2, 0,85  
A9 67,8, 4,01  
A10 68,0, 2,90  
A11 84,8, 1,36  
A12 84,7, 2,94  
A13 84,4, 1,59  
A14 84,1, 0,32  
A15 84,7, 6,89  
A16 84,5, 4,90  
A17 84,6, 5,68  
A18 85,0, 1,20  
A19 84,7, 0,46  
A20 84,6, 2,34  
A21 84,7, 3,14  
A22 84,6, 6,68

ODPOVĚDNÝ PROJEKTANT	KONTROLIVAL	VYPRACOVÁL	Osadní 12a, 170 00 Praha 7, T: 283 872 265, F: 283 872 266 E: info@aquion.cz, W: www.aquion.cz
Ing. Lubomír Macek, CSc., MBA	Ing. Lucie Váňová	Ing. Lucie Váňová	
KRAJ: Středočeský	PÚ: Kolín	SÚ: Kolín	OÚ: Kolín
INVESTOR: Město Kolín			
NÁZEV PROJEKTU	DATUM	1.7.2017	
<b>Kolín, ul. Kouřimská - rekonstrukce kanalizace, komunikace a veřejného osvětlení</b>	FORMAT	4xA4	
	MĚŘÍTKO	1:500/100	
	STUPEŇ	DPS/DSP	
	ČÍS.ZAKÁZKY	SL 40017019	
	ARCHIVNÍ.ČÍS	SL 40017019	
NÁZEV VÝKRESU	Č. MAP. LISTU	ČÍS.VÝKRESU	
Podélný profil	D.1.2.3		