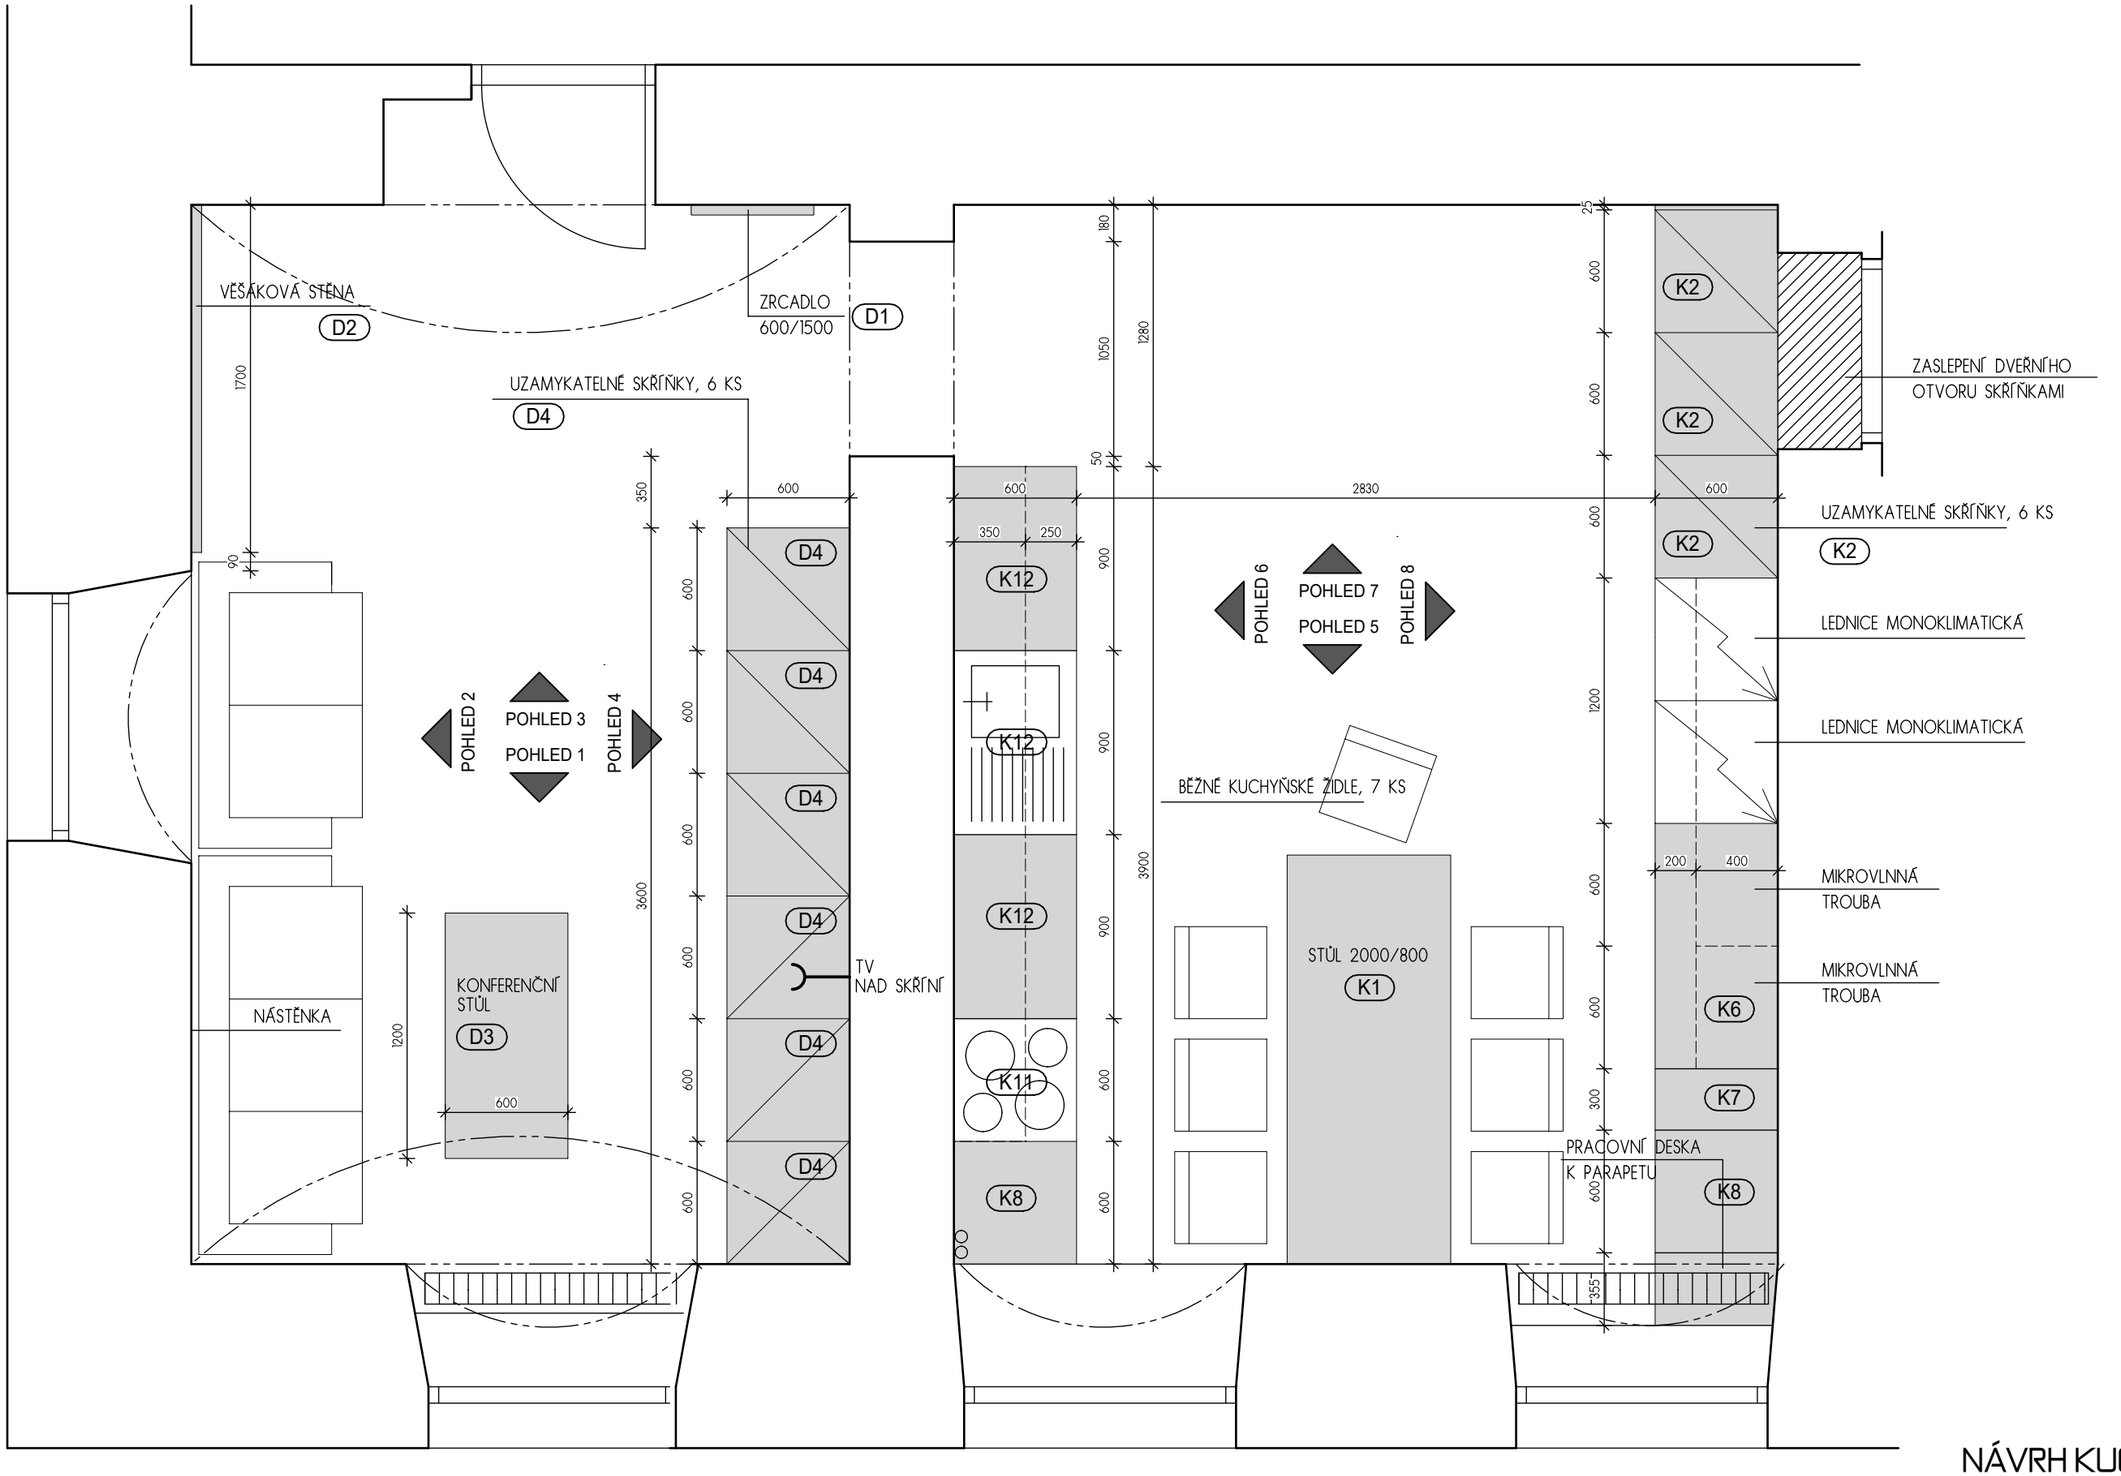

NÁVRH KUCHYNĚ DENNÍ MÍSTNOSTI

Městská policie Kolín

INVESTOR: MĚSTO KOLÍN

ARCHITEKT: ING. ARCH. MICHALA ŠULCOVÁ

PŮDORYS

M:1_30

4.