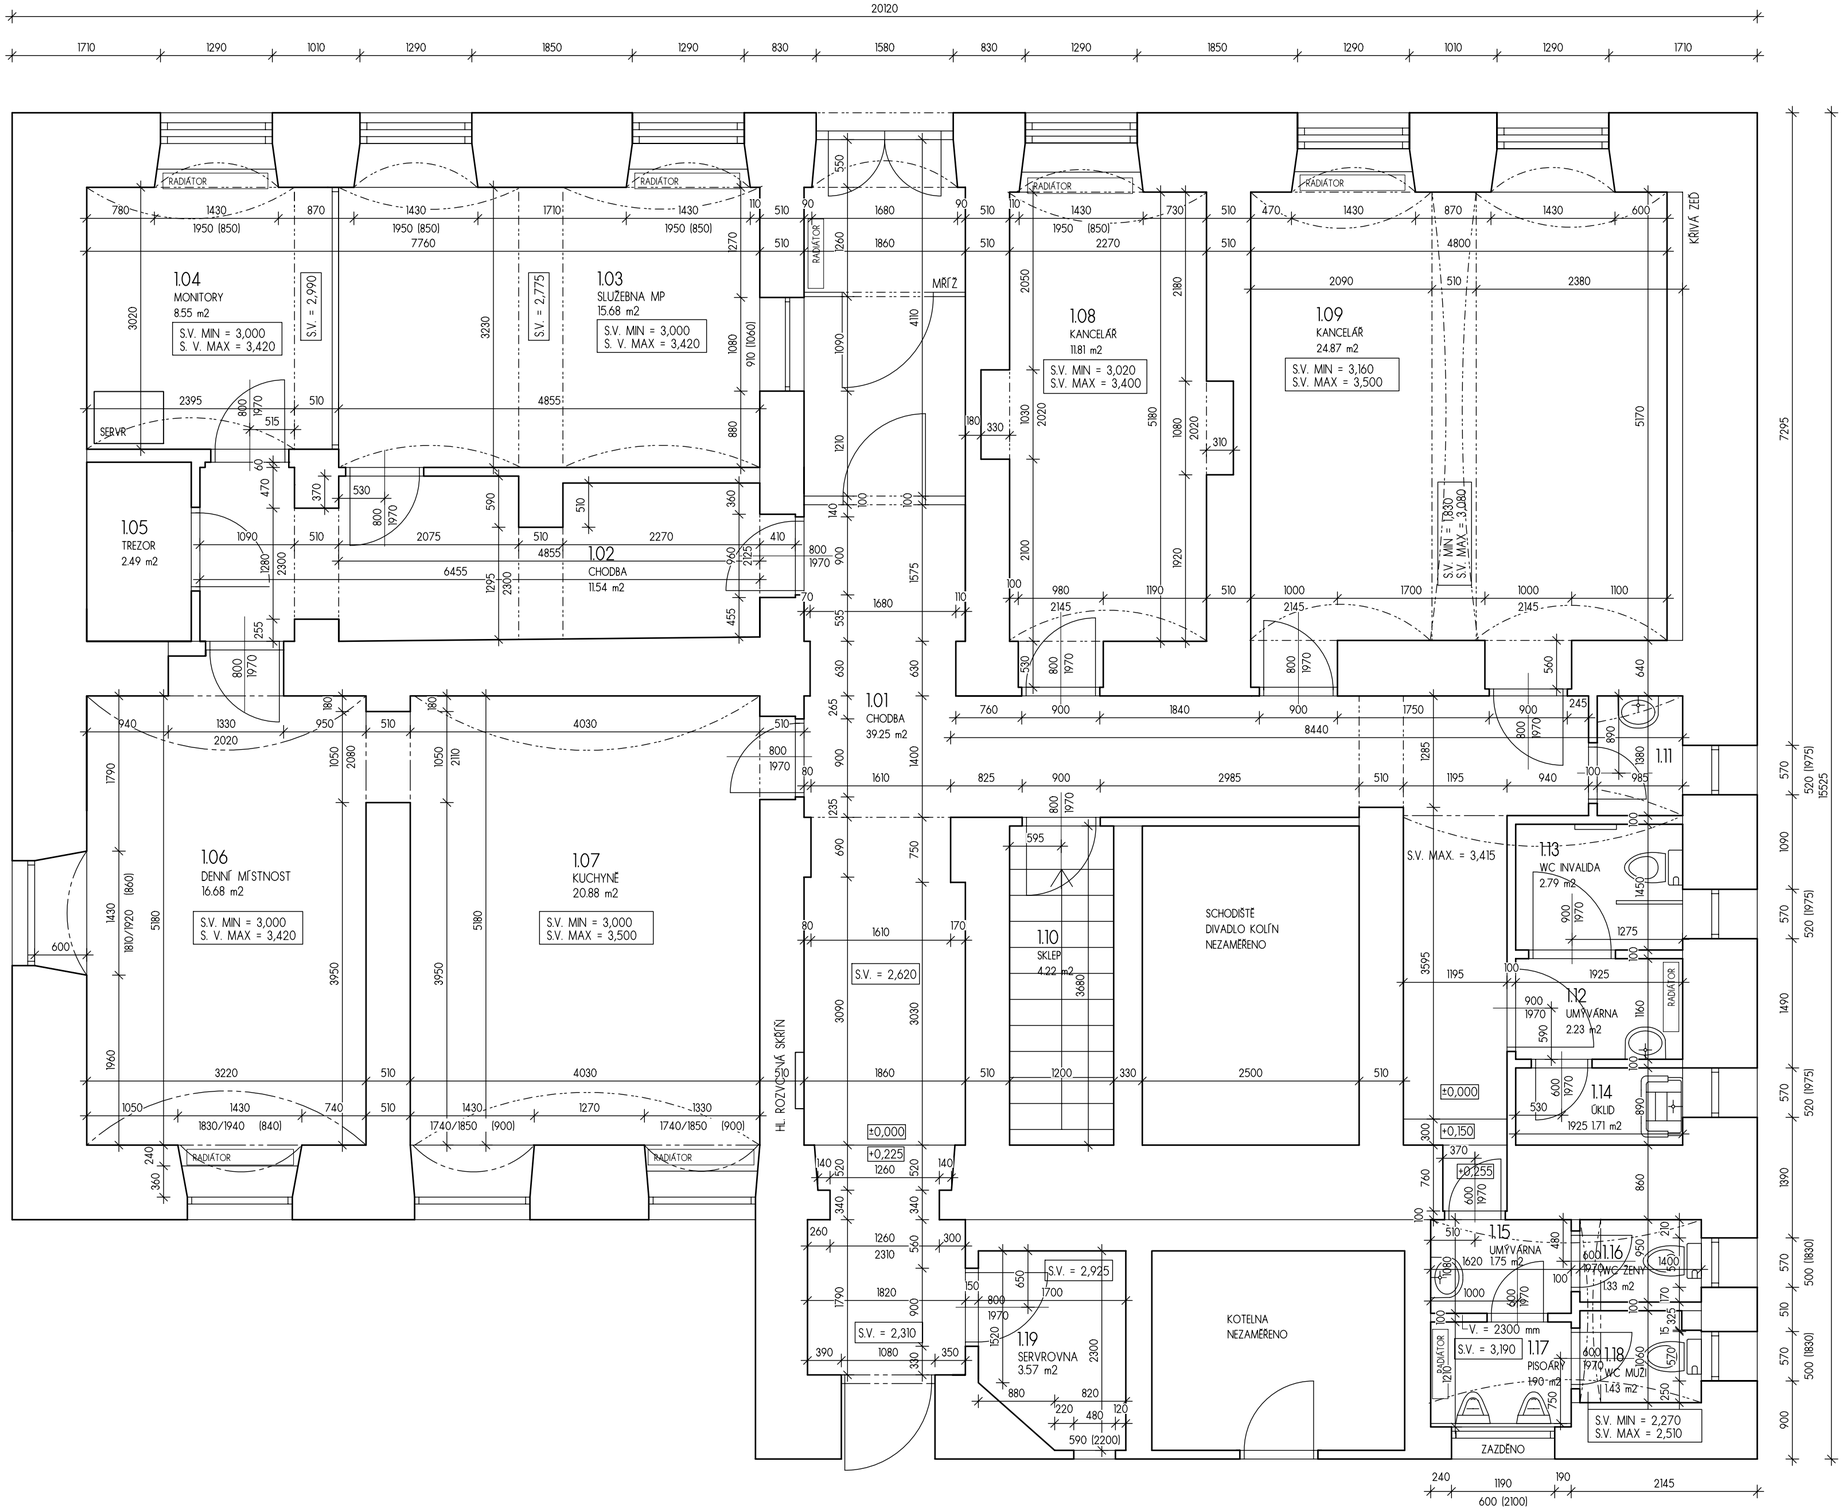

LEGENDA MÍSTNOSTÍ

OZNAČENÍ	NÁZEV MÍSTNOSTI	PLOCHA [m²]
1.01	CHODBA	39.45
1.02	CHODBA	11.54
1.03	SLUŽEBNA MP	15.68
1.04	MONITORY	8.55
1.05	TREZOR	2.49
1.06	DENNÍ MÍSTNOST	16.68
1.07	KUCHYNĚ	20.88
1.08	KANCELÁŘ	11.81
1.09	KANCELÁŘ	24.87
1.10	SKLEP	4.22
1.11	UMÝVÁRNA	1.36
1.12	UMÝVÁRNA	2.23
1.13	WC INVALIDA	2.79
1.14	ÚKLID	1.71
1.15	UMÝVÁRNA	1.75
1.16	WC ŽENY	1.33
1.17	PISOÁRY	1.90
1.18	WC MUŽI	1.43
1.19	SERVROVNA	3.57
PLOCHA MÍSTNOSTÍ CELKEM:		174.24

ZAMĚŘENÍ
SKUTEČNÝ STAV

Městská policie Kolín

INVESTOR: MĚSTO KOLÍN

ARCHITEKT: ING. ARCH. MICHALA ŠULCOVÁ

PŮDORYS 1.NP

M:1_50

1.