


KATASTRY
PARCELNÍ ČÍSLA
DRUH POVRCHU
VZDÁLENOSTI ŠACHET
OZNAČENÍ ŠACHET

Kolín				
650/73	650/94	658/13	650/74	658/13
asf				
4.70	40.50		40.50	
Š01	Š02	Š03		Š04

SMĚROVÉ POMĚRY

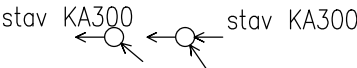

MĚŘÍTKA 1:500/100

Podélný profil
stoka CHIVa


HLOUBKA VÝKOPU

KÓTA DNA POTRUBÍ

KÓTA TERÉNU

SROVNÁVACÍ ROVINA

STANIČENÍ [km/m]
PROFIL[mm]–MAT–DÉLKA[m]
SKLON[promile]–DÉLKA[m]
ULOŽENÍ

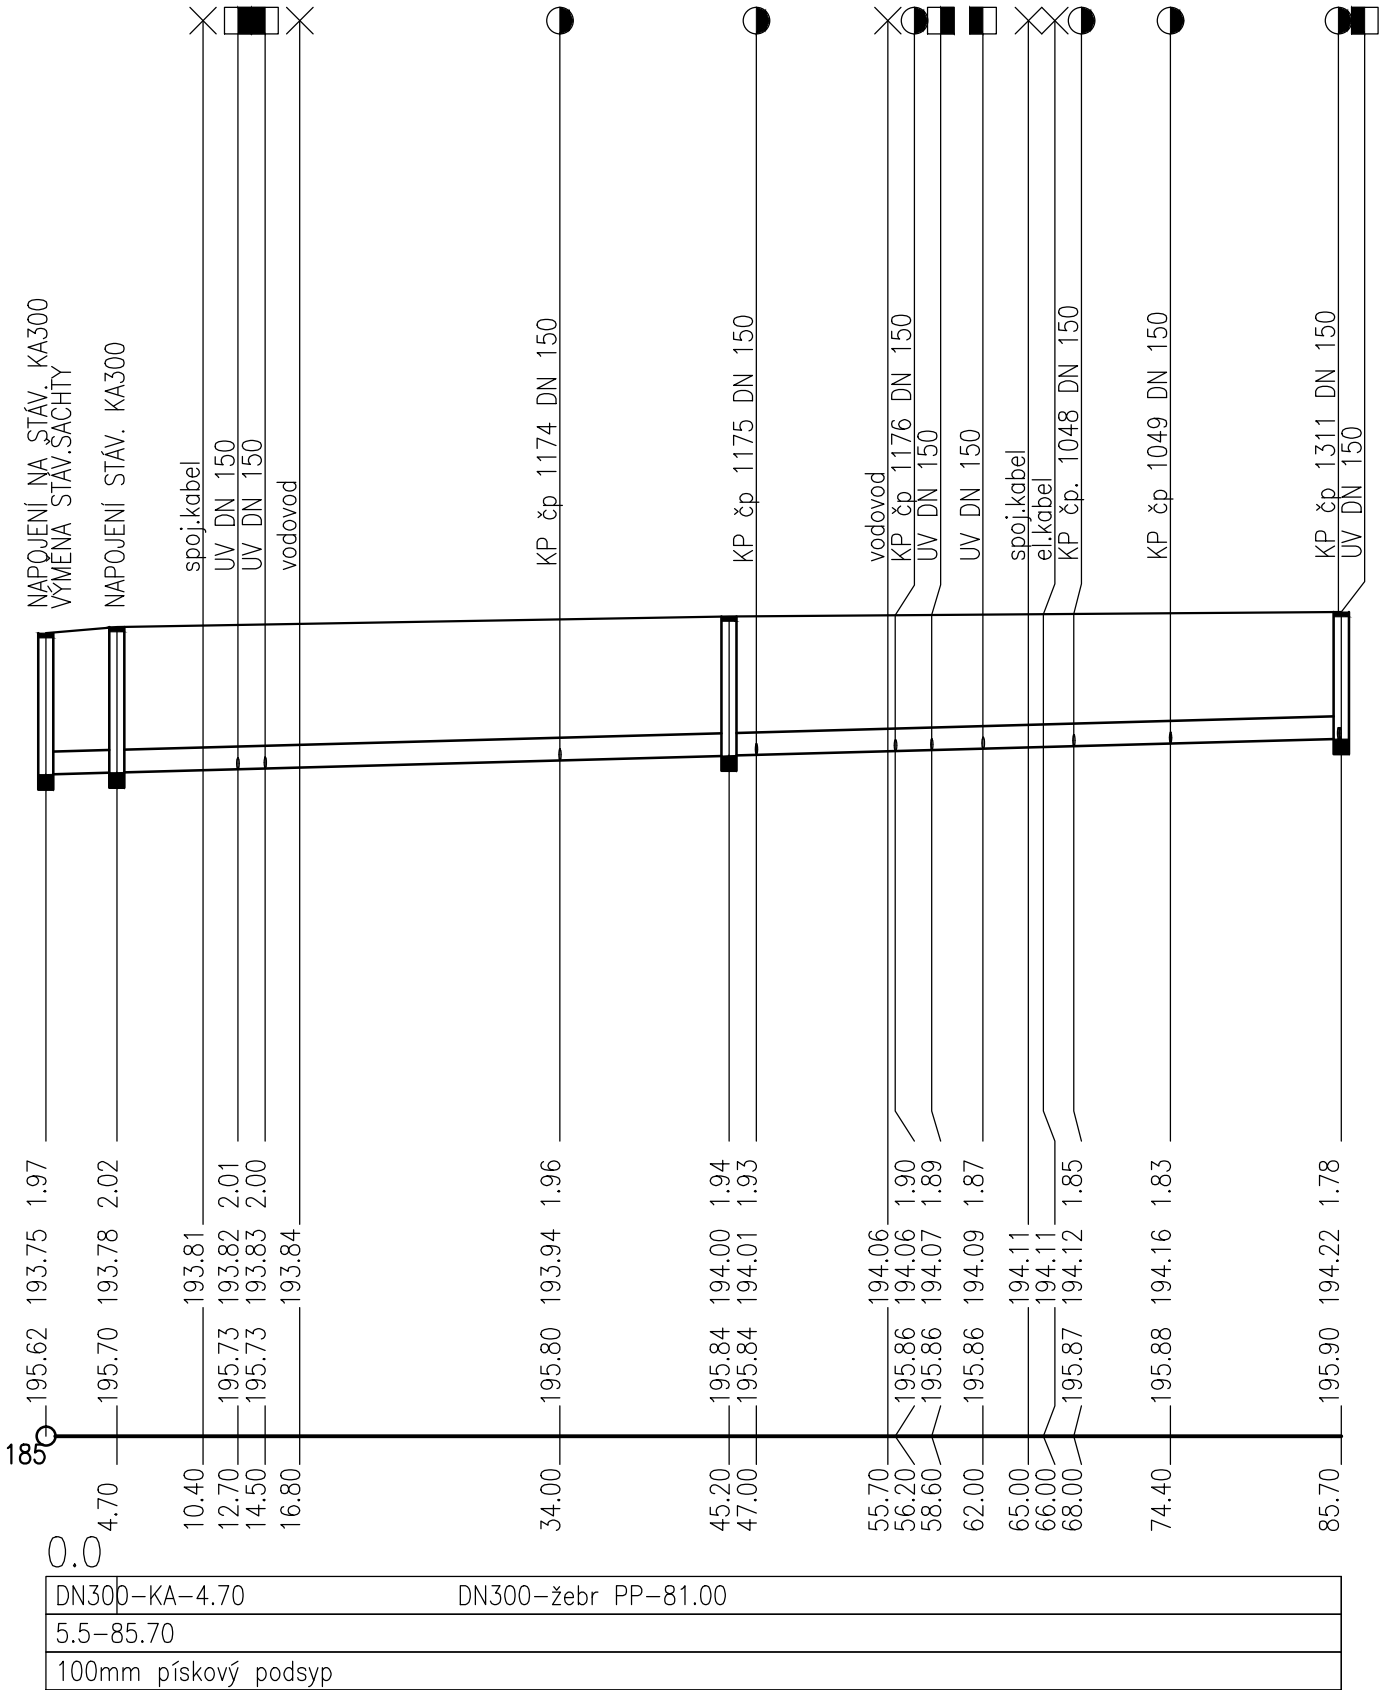

LK PROJEKT s.r.o. adresa: ul.28.října 933/11, 250 88 Čelákovice telefon: 733 732 344, e-mail: projekce.vak@gmail.com Projektant: Ing. Liběna Knapová Stavebník / investor:				Datum		04/2017
				Zakázka:		03/2017
Město Kolín Karlovo nám. 78, 280 02 Kolín				Měřítko		1:500/100
				Výkres:		Paré:
Stupeň				Projektová dokumentace pro stavební povolení a realizaci stavby		
Akce				Rekonstrukce kanalizační stoky CHIVa v ul. Oldřická , Kolín		
Obsah				PODÉLNÝ PROFIL		
				D1		