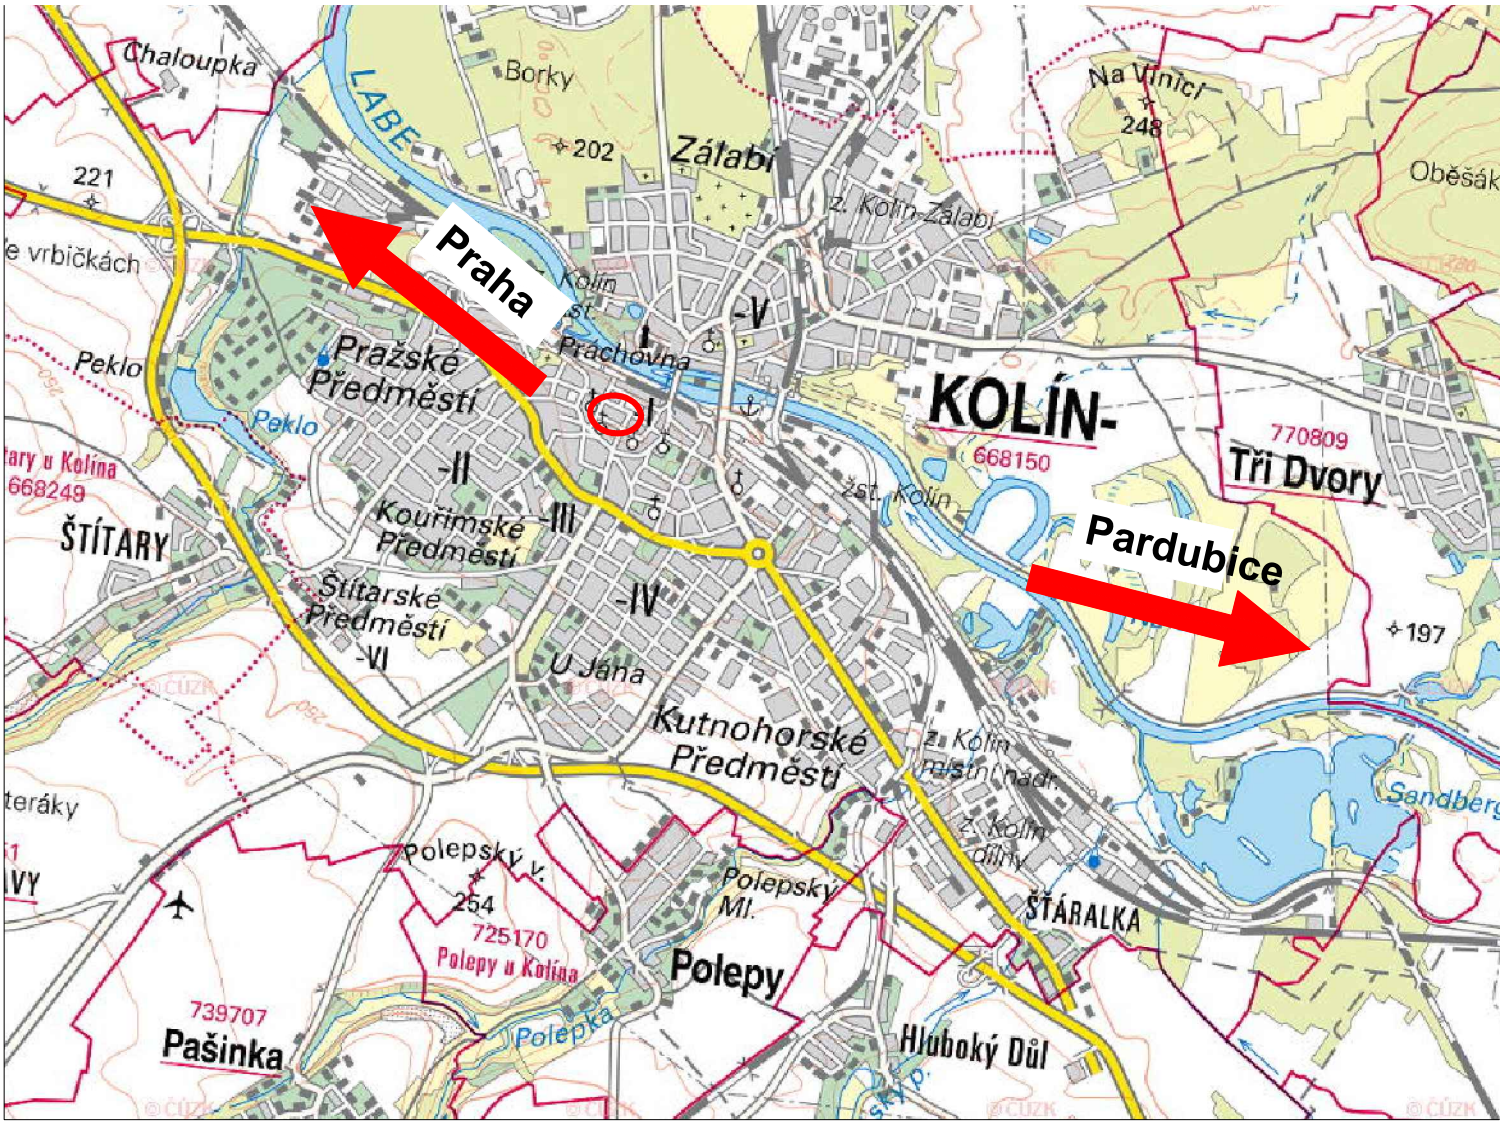

Zájmová lokalita

S

Poznámka: Podkladní mapa byla pořízena z WMS služby serveru http://geoportal.gov.cz/.

ODPOVĚDNÝ PROJEKTANT	KONTROLOVAL	VYPRACOVAL
Ing. Lubomír Macek, CSc., MBA	Ing. Lucie Váňová	Ing. Lucie Váňová

KRAJ: Středočeský	PÚ: Kolín	SÚ: Kolín	OÚ: Kolín

INVESTOR: Město Kolín

aquion
Osadní 12a, 170 00 Praha 7,
T: 283 872 265, F: 283 872 266
E: info@aquion.cz, W: www.aquion.cz

NÁZEV PROJEKTU

Kolín, ul. Zlatá - rekonstrukce kanalizace, komunikace a veřejného osvětlení

DATUM	8/2017
FORMÁT	A4
MĚŘÍTKO	1:30 000
STUPEŇ	DSP/DPS
ČÍS.ZAKÁZKY	SL 40015017
ARCHIVNÍ.ČÍS	SL 40015017

NÁZEV VÝKRESU

Situace širších vztahů

Č. MAP. LISTU	ČÍS.VÝKRESU
	C.1