




Řez kabelovým výkopem v chodníku

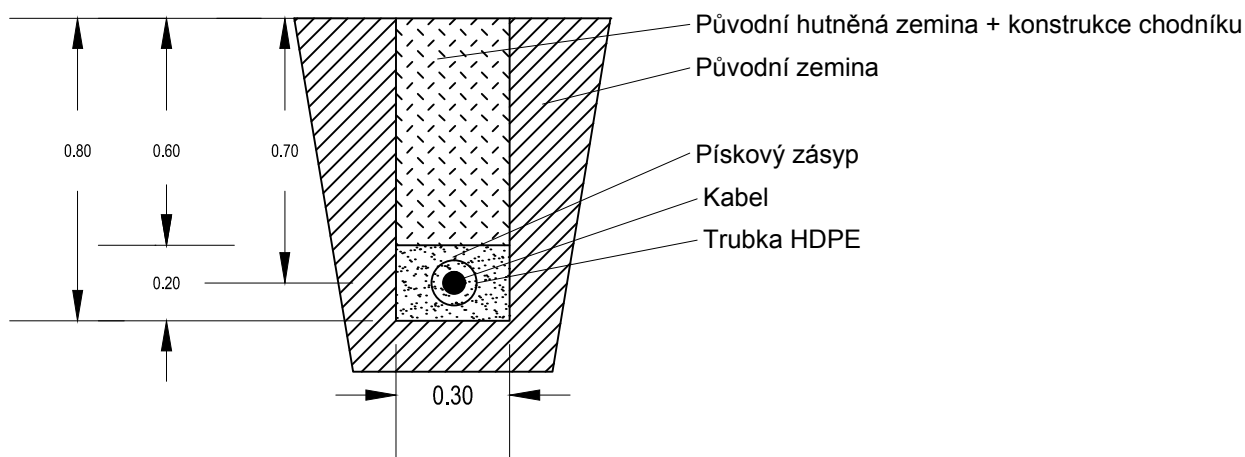

Řez kabelovým výkopem v komunikaci

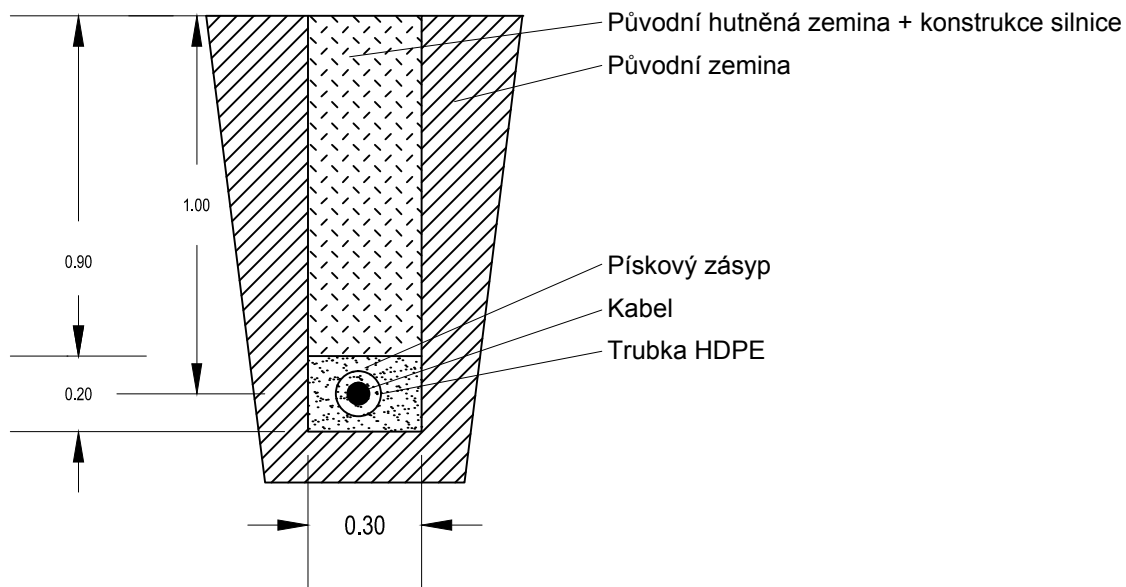

|  |  |                   |  |                 |  |  |  |                                |  |
|--|--|-------------------|--|-----------------|--|--|--|--------------------------------|--|
| ODPOVĚDNÝ PROJEKTANT   |  | KONTROLOVAL       |  | VYPRACOVAL      |  | <div></div> <div>Osadní 12a, 170 00 Praha 7,<br/>T: 283 872 265, F: 283 872 266<br/>E: info@aquion.cz, W: www.aquion.cz</div> |  |                                |  |
| Ladislav Vančát  |  | Ing. Lucie Váňová |  | Ladislav Vančát |  |  |  |                                |  |
|  |  |                   |  |                 |  |  |  |                                |  |
|  |  |                   |  |                 |  |  |  |                                |  |
| KRAJ: Středočeský  |  | PÚ: Kolín         |  | SÚ: Kolín       |  | OÚ: Kolín  |  |                                |  |
| INVESTOR: Město Kolín  |  |                   |  |                 |  |  |  |                                |  |
| <b>NÁZEV PROJEKTU</b><br><br><b>Kolín, ul. Zlatá - rekonstrukce kanalizace, komunikace a veřejného osvětlení</b> |  |                   |  |                 |  | DATUM  |  | 8/2017                         |  |
|  |  |                   |  |                 |  | FORMÁT   |  | A4                             |  |
|  |  |                   |  |                 |  | MĚŘÍTKO  |  | 1:20                           |  |
|  |  |                   |  |                 |  | STUPEŇ   |  | DSP/DPS                        |  |
|  |  |                   |  |                 |  | ČÍS.ZAKÁZKY  |  | SL 40017017                    |  |
|  |  |                   |  |                 |  | ARCHIVNÍ.ČÍS   |  | SL 40017017                    |  |
| <b>NÁZEV VÝKRESU</b><br><br><b>Vzorový řez uložení elektro kabelu VO</b>   |  |                   |  |                 |  | Č. MAP. LISTU  |  | ČÍS.VÝKRESU<br><b>D.1.2.15</b> |  |